


REKONSTRUKCE TEPELNÉHO NAPÁJEČE LITVÍNŮV

KOMPENZÁTOR TYP - F

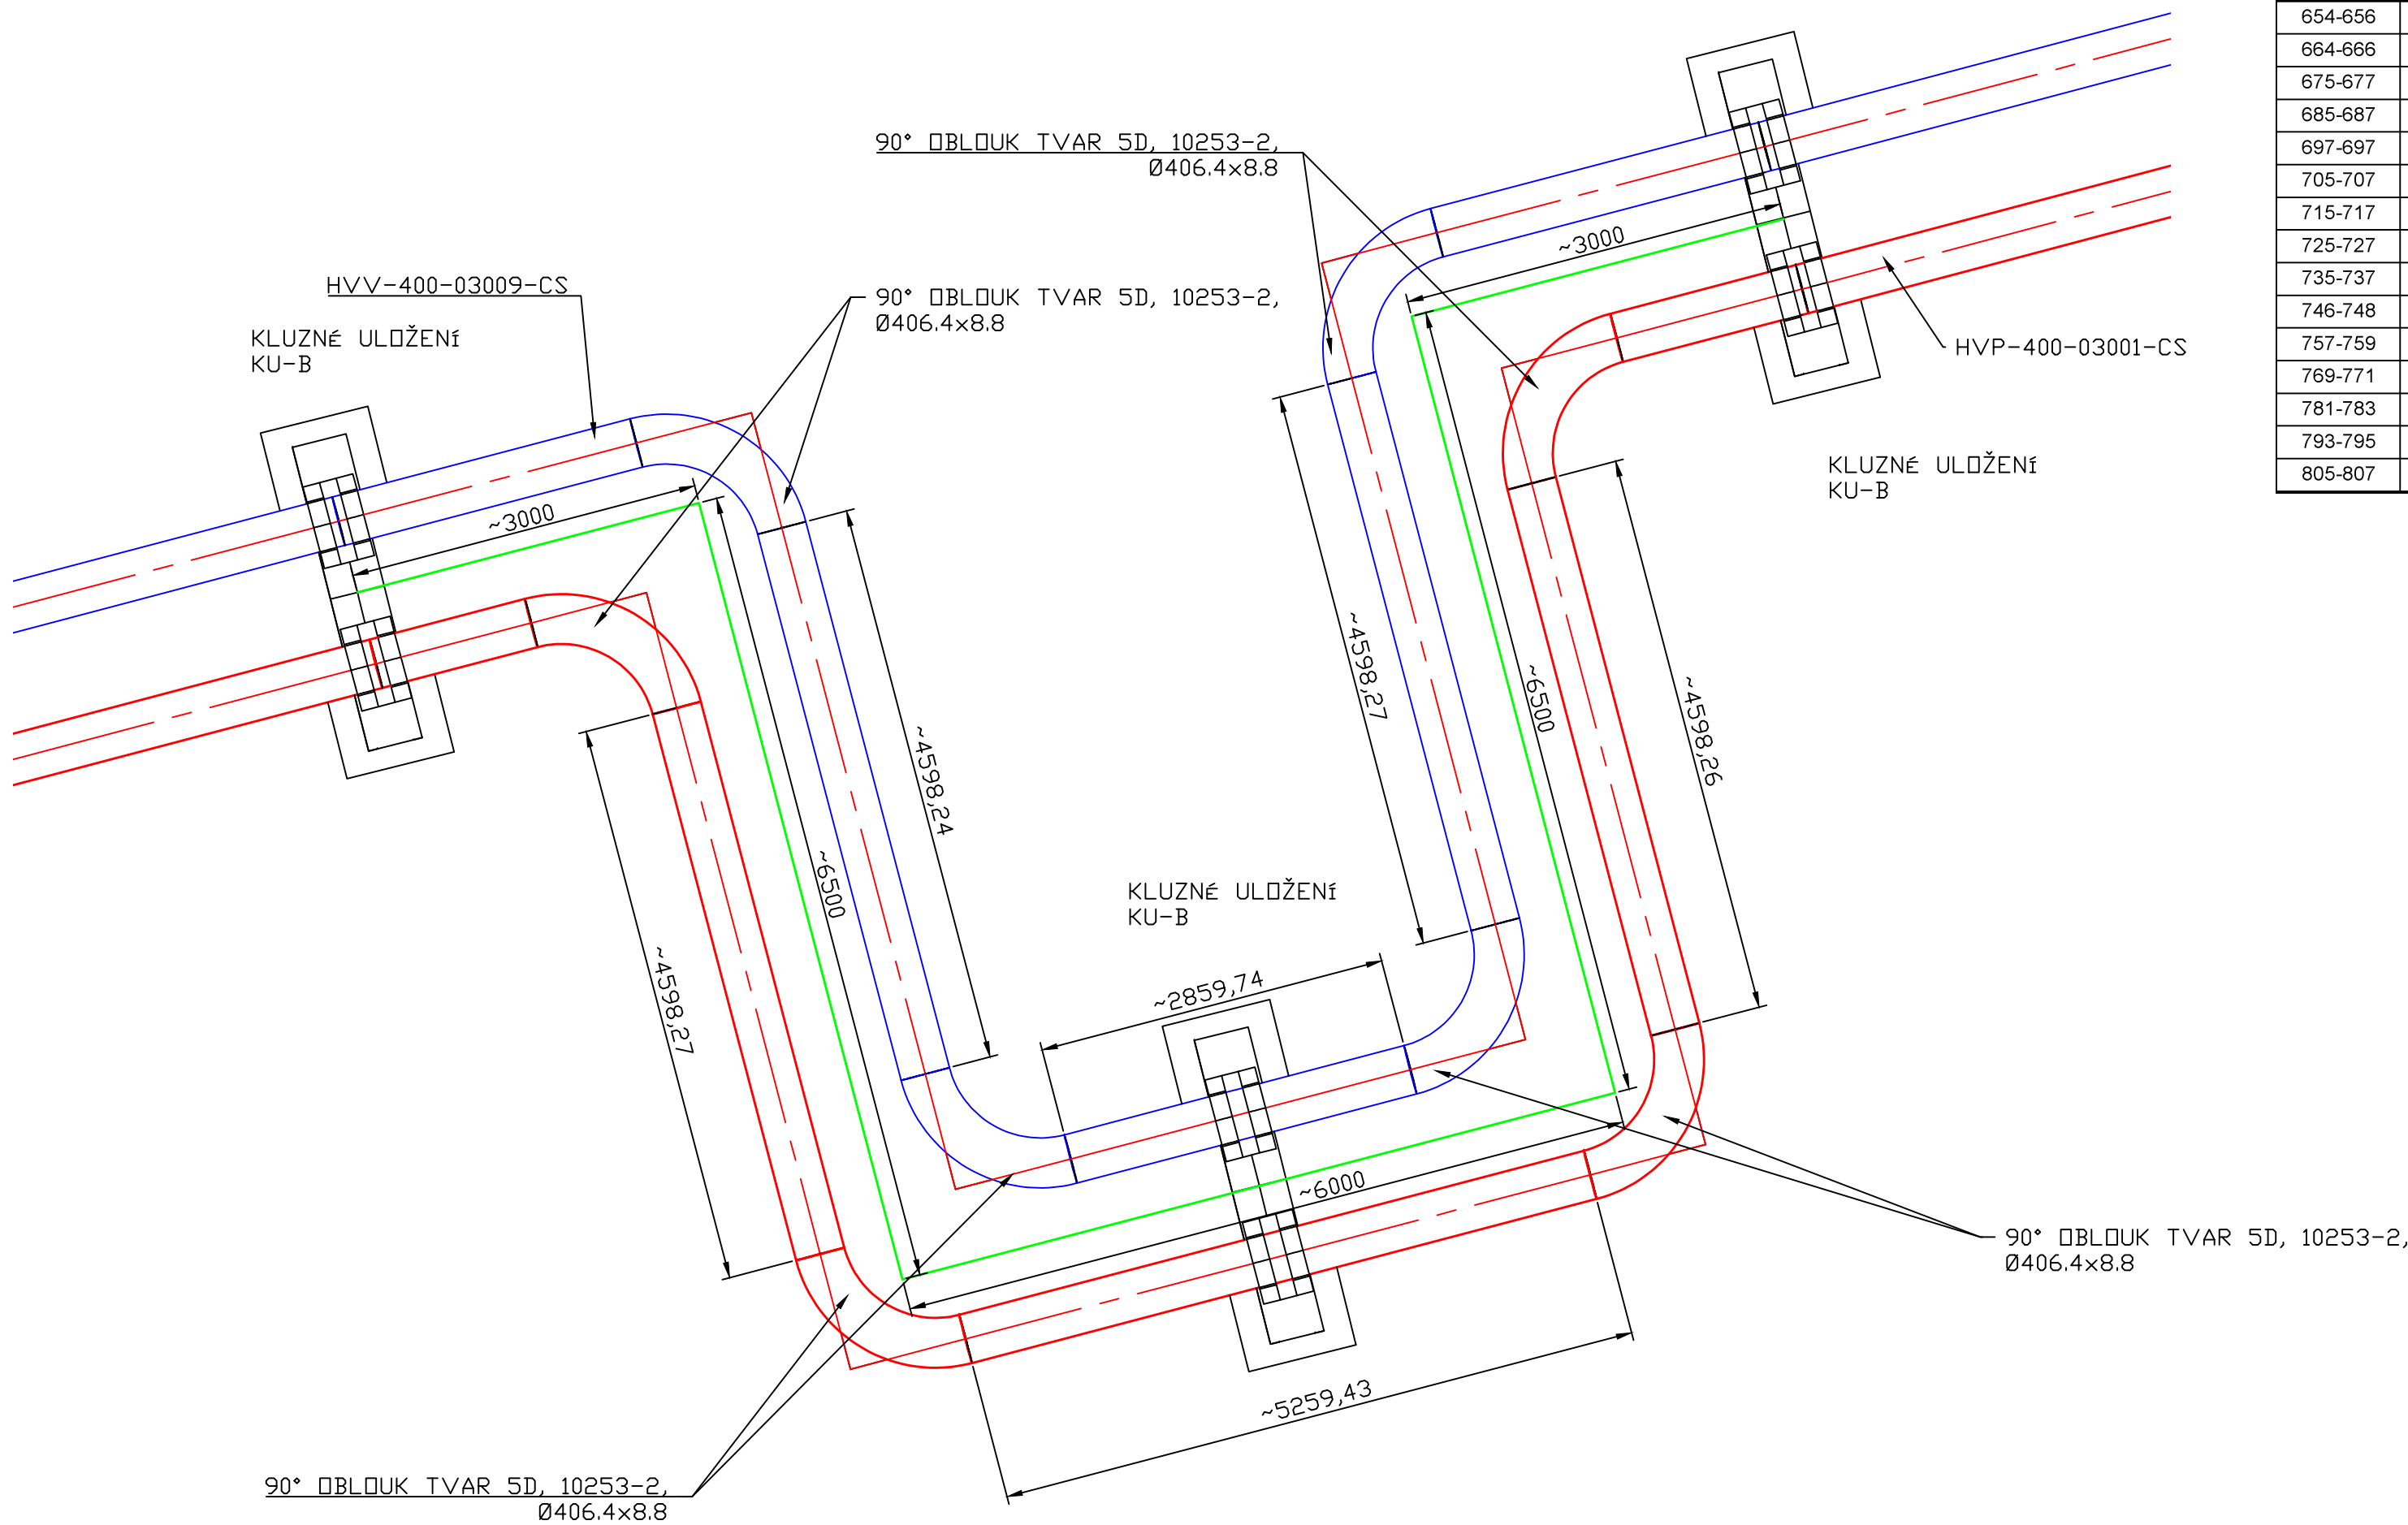

Číslo patky	Typ uložení na trase	Název	Typ Kompenzátoru
654-656	KU-B	KLUZNÉ ULOŽENÍ BEZ VEDENÍ	F
664-666	KU-B	KLUZNÉ ULOŽENÍ BEZ VEDENÍ	F
675-677	KU-B	KLUZNÉ ULOŽENÍ BEZ VEDENÍ	F
685-687	KU-B	KLUZNÉ ULOŽENÍ BEZ VEDENÍ	F
697-697	KU-B	KLUZNÉ ULOŽENÍ BEZ VEDENÍ	F
705-707	KU-B	KLUZNÉ ULOŽENÍ BEZ VEDENÍ	F
715-717	KU-B	KLUZNÉ ULOŽENÍ BEZ VEDENÍ	F
725-727	KU-B	KLUZNÉ ULOŽENÍ BEZ VEDENÍ	F
735-737	KU-B	KLUZNÉ ULOŽENÍ BEZ VEDENÍ	F
746-748	KU-B	KLUZNÉ ULOŽENÍ BEZ VEDENÍ	F
757-759	KU-B	KLUZNÉ ULOŽENÍ BEZ VEDENÍ	F
769-771	KU-B	KLUZNÉ ULOŽENÍ BEZ VEDENÍ	F
781-783	KU-B	KLUZNÉ ULOŽENÍ BEZ VEDENÍ	F
793-795	KU-B	KLUZNÉ ULOŽENÍ BEZ VEDENÍ	F
805-807	KU-B	KLUZNÉ ULOŽENÍ BEZ VEDENÍ	F

POZNÁMKY:

POTRUBÍ HORKÁ VODA PŘÍVOD KKS KÓD HVP-400-03001-CS A POTRUBÍ HORKÁ VODA VRAT HVV-400-03009-CS, BEZEŠVÉ POTRUBÍ EN 10216-2 Ø406.4x8.8

VEŠKERÉ KONCE POTRUBÍ SE MUSÍ UPRAVIT NA STAVBĚ NA POTŘEBNOU DÉLKU

PROVEDENÍ KLUZNÉHO ULOŽENÍ DLE VÝKRESU 0245_305_51_2665_512_KLUZNE_ULOZENI_TYP_KU-B

SOUŘADNICOVÝ SYSTÉM S-JTSK, VÝŠKOVÝ SYSTÉM BPV					
Tento výkres je duševním vlastnictvím firmy Bilfinger Tebodin Czech Republic s.r.o. <i>This drawing is intellectual property of the company Bilfinger Tebodin Czech Republic s.r.o.</i>			Veškerá data na magnetických či optických nosičích jsou platná pouze ve spojení s uvolněnou dokumentací. <i>All data of magnetic and optical disks are valid only together with approved documentation.</i>		
Projekt / Project REKONSTRUKCE TEPELNÉHO NAPÁJEČE LITVÍNŮV ÚSEK SEKČNÍ UZÁVĚRY SU3 - SEKČNÍ UZÁVĚRY SU 10			Zpracovatel / Created by  Bilfinger Tebodin Czech Republic, s.r.o. Prvního pluku 224/20, Karlín, 186 00 Praha 8		
Zákazník / Client SEVEROČESKÁ TEPLÁRENSKÁ a.s TEPLÁRENSKÁ 2, MOST - KOMOŘANY			BILFINGER Bilfinger Tebodin		
Vypracoval / Elaborated by Ing. M. ČELADNÍK	Zodpovědný projektant / Checked by Ing. M. ČELADNÍK	Vedoucí oddělení / Department Manager Ing. M. PAPEŽ	Vedoucí projektu / Project Manager P. KEŠNER	Datum / Date 01/2019	
Objekt / Building PS05 3. ETAPA			Stupeň / Phase DPS		
Část / Part D.2 DOKUMENTACE TECHNICKÝCH A TECHNOLOGICKÝCH ZAŘÍZENÍ D.2.5 TEPELNÝ NAPÁJEČ		PR	Technická zpráva / Report No. 2680 501		Počet A4 / Number A4 4
Název výkresu / Drawing Title KOMPENZÁTOR TYP-F			Skartační znak / Discard S10		Měřítko / Scale 1:50
			Archivní číslo / Drawing No. 0245-305-51 2661 542		Kopie Copy