

# REKONSTRUKCE TEPELNÉHO NAPÁJEČE LITVÍNŮV


## KOMPENZÁTOR 903-905

POZNÁMKY:

POTRUBÍ HORKÁ VODA PŘÍVOD KKS KÓD HVP-400-01001-CS A POTRUBÍ HORKÁ VODA VRAT HVV-400-01009-CS, BEZEŠVÉ POTRUBÍ EN 10216-2 Ø406.4x8.8

VEŠKERÉ KONCE POTRUBÍ SE MUSÍ UPRAVIT NA STAVBĚ NA POTŘEBNOU DÉLKU

PROVEDENÍ KLUZNÉHO ULOŽENÍ DLE VÝKRESU 0245\_305\_51\_2665\_512\_KLUZNE\_ULOZENI\_TYP\_KU-B

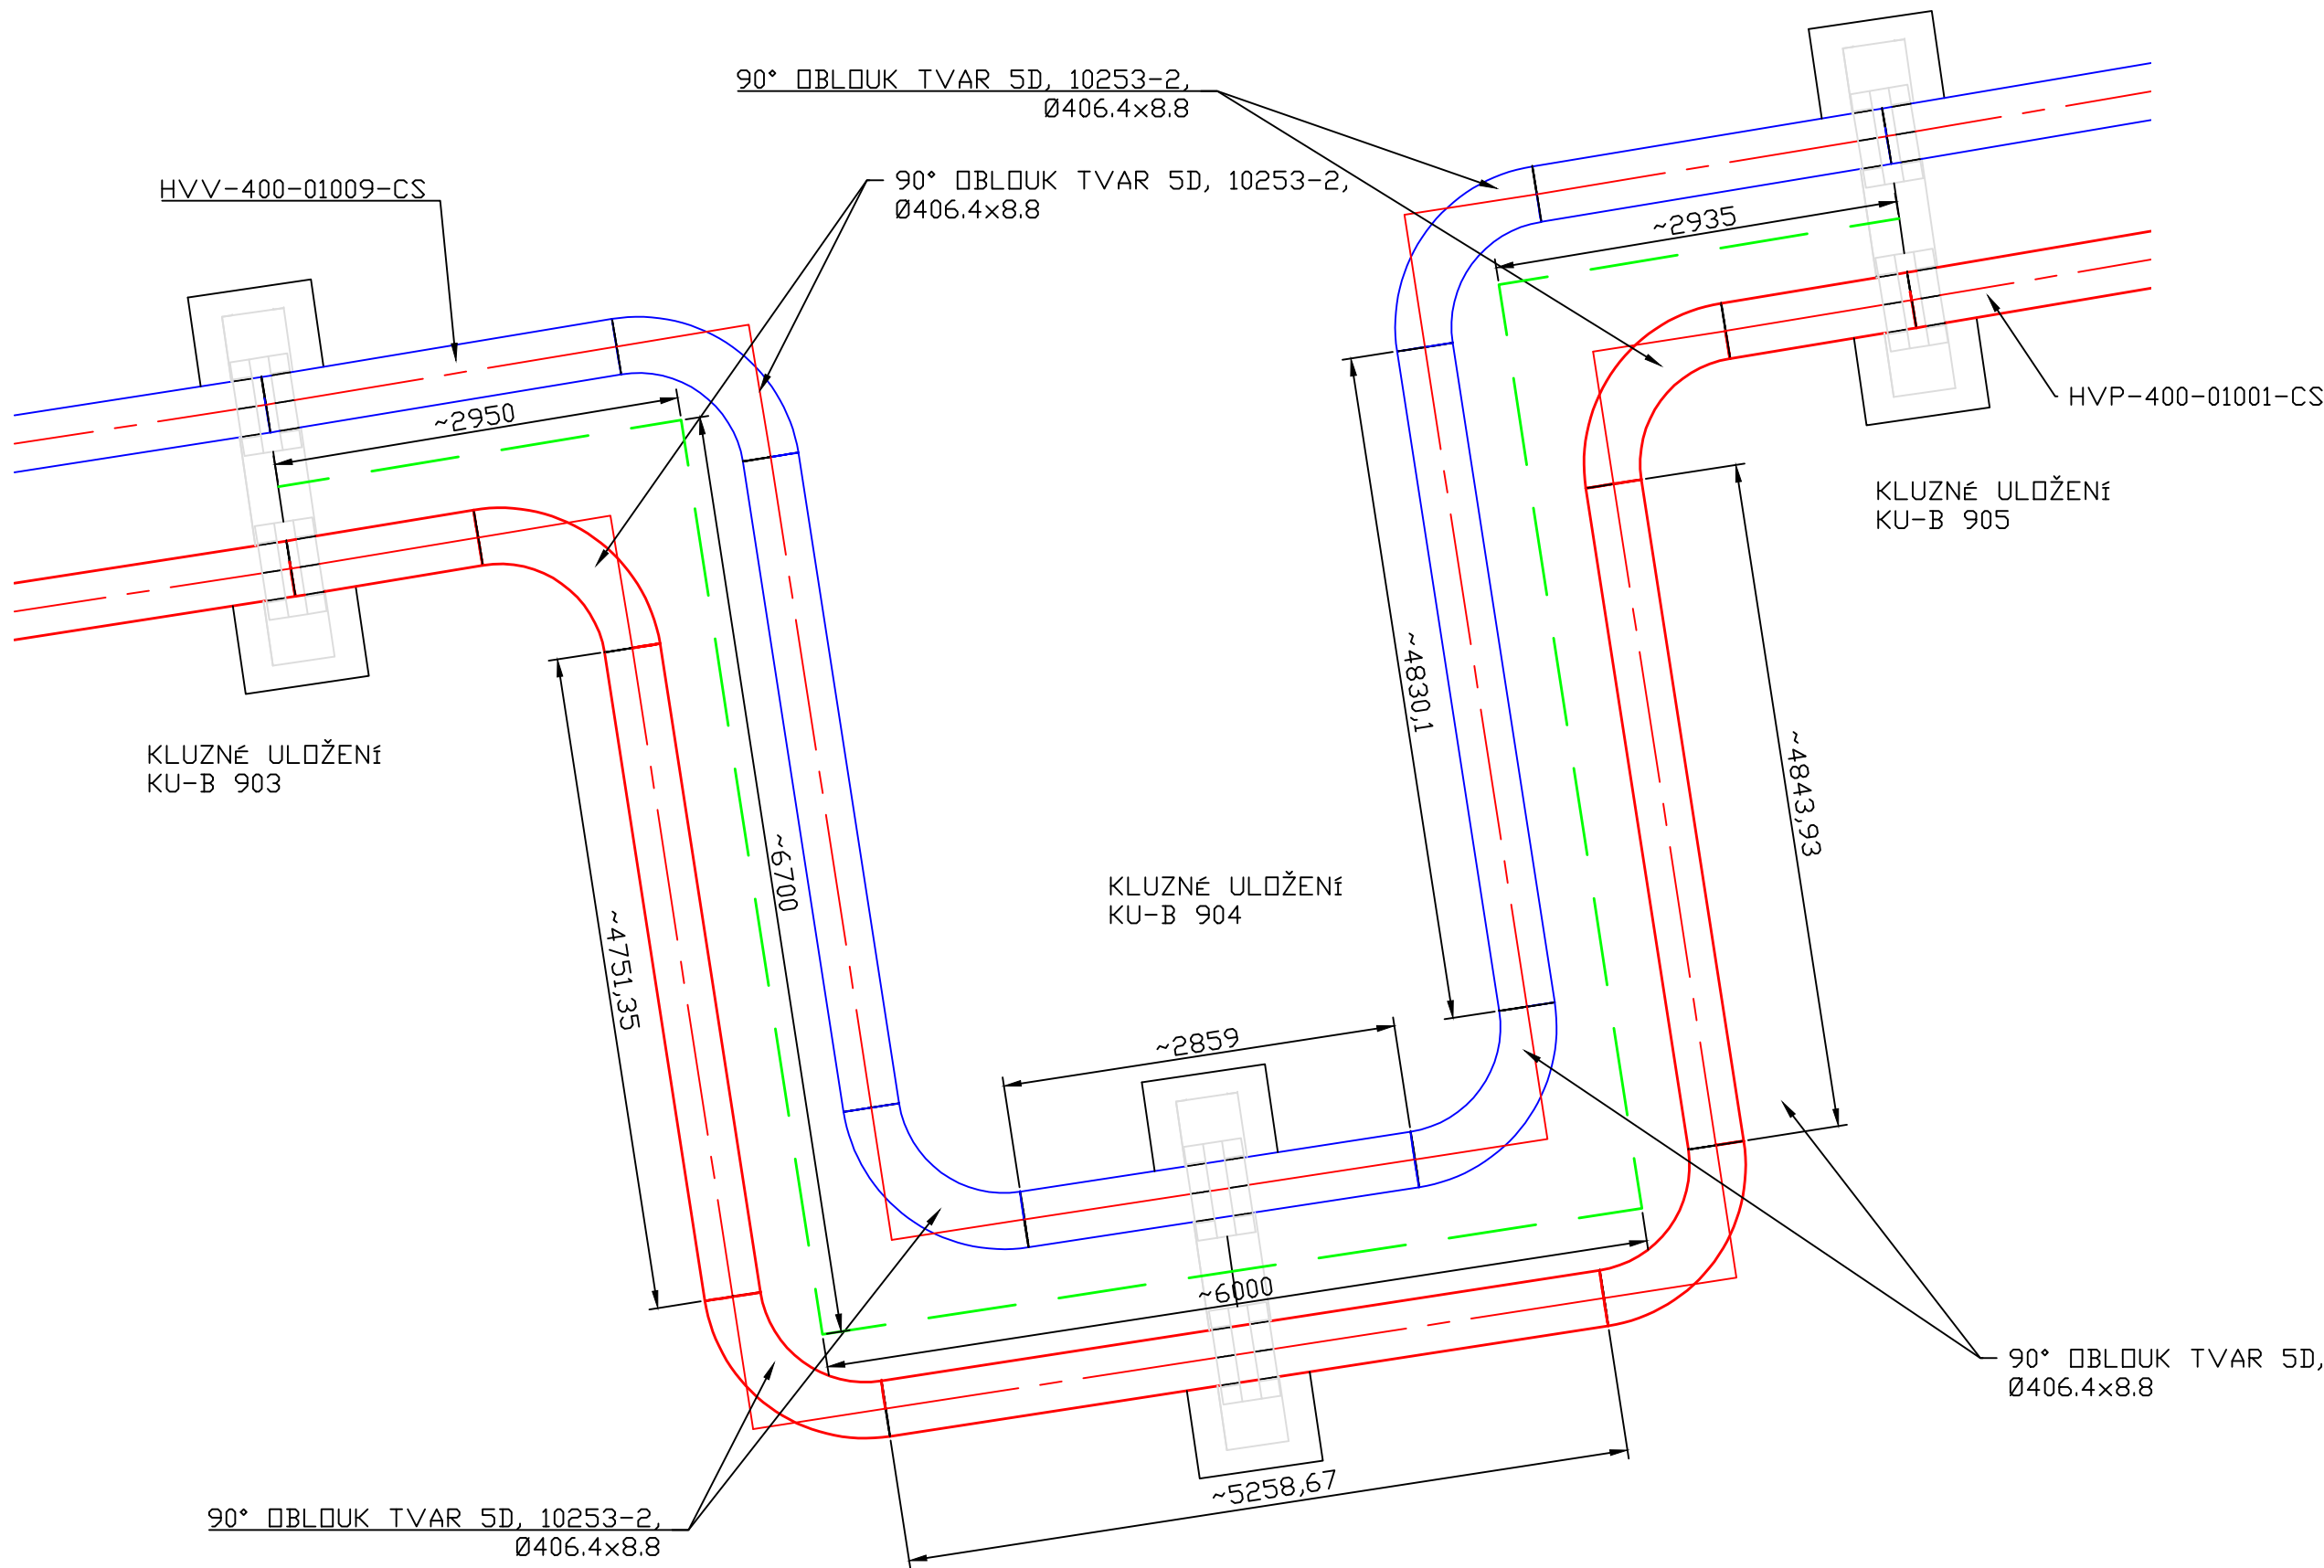

| SOUŘADNICOVÝ SYSTÉM S-JTSK, VÝŠKOVÝ SYSTÉM BPV   |                                                        |                                                        |   |                           |  |
|---|--------------------------------------------------------|--------------------------------------------------------|---|---------------------------|--|
| Tento výkres je duševním vlastnictvím firmy Bilfinger Tebodin Czech Republic s.r.o.<br>This drawing is intellectual property of the company Bilfinger Tebodin Czech Republic s.r.o. |                                                        |                                                        | Veškerá data na magnetických či optických nosičích jsou platná pouze ve spojení s uvolněnou dokumentací.<br>All data of magnetic and optical disks are valid only together with approved documentation.    |                           |  |
| Projekt / Project<br>REKONSTRUKCE TEPELNÉHO NAPÁJEČE LITVÍNŮV<br>ÚSEK SEKČNÍ UZÁVĚRY SU3 - SEKČNÍ UZÁVĚRY SU 10                                                                     |                                                        |                                                        | Zpracovatel / Created by<br> Bilfinger Tebodin Czech Republic, s.r.o.<br>Prvního pluku 224/20, Karlín, 186 00 Praha 8 |                           |  |
| Zákazník / Client<br>SEVEROČESKÁ TEPLÁRENSKÁ a.s<br>TEPLÁRENSKÁ 2, MOST - KOMOŘANY                                                                                                  |                                                        |                                                        | <b>BILFINGER</b> Bilfinger Tebodin   |                           |  |
| Vypracoval / Elaborated by<br>Ing. M. ČELADNÍK   | Zodpovědný projektant / Checked by<br>Ing. M. ČELADNÍK | Vedoucí oddělení / Department Manager<br>Ing. M. PAPEŽ | Vedoucí projektu / Project Manager<br>P. KEŠNER   | Datum / Date<br>01/2019   |  |
| Objekt / Building<br>PS05<br>3. ETAPA   |                                                        |                                                        | Stupeň / Phase<br>DPS   |                           |  |
| Část / Part<br>D.2 DOKUMENTACE TECHNICKÝCH A TECHNOLOGICKÝCH ZAŘÍZENÍ<br>D.2.5 TEPELNÝ NAPÁJEČ                                                                                      |                                                        | PR                                                     | Technická zpráva / Report No.<br>2680 501   | Počet A4 / Number A4<br>4 |  |
| Název výkresu / Drawing Title<br>KOMPENZÁTOR 903-905   |                                                        |                                                        | Skartační znak / Discard<br>S10   | Měřítko / Scale<br>1:20   |  |
|   |                                                        |                                                        | Archivní číslo / Drawing No.<br>0245-305-51   2661 543   | Kopie<br>Copy             |  |