REKONSTRUKCE TEPELNÉHO NAPÁJEČE LITVÍNOV

PODÉLNÝ PROFIL 3B

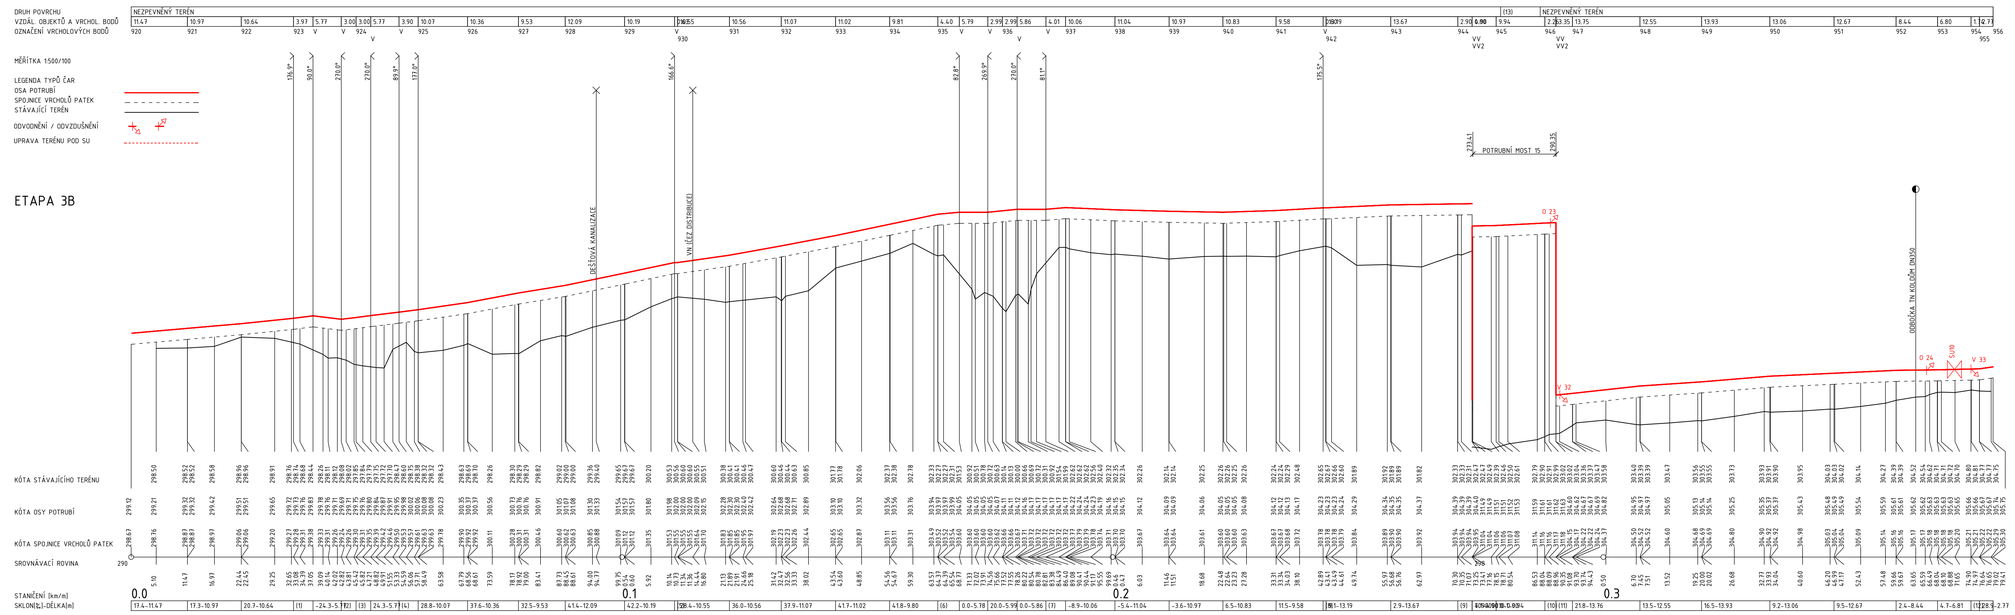

(n) TABULKA VYSVĚTLIVEK
(1) 25.2-3.97
(2) 23.3-3.00
(3) 26.7-3.00
(4) 25.7-3.90
(5) 0.0-0.63
(6) 18.2-4.40
(9) 17.5-4.01
(8) 0.0-0.60
(9) 3.4-2.90
(10) 8.9-2.25
(11) 20.9-3.35
(12) 4.6-1.76
(13) KOLEJOVÁ DRÁHA

POZNÁMKA:

- ODVODNĚNÍ A ODVZDUŠNĚNÍ JE V PODÉLNÉM PROFILU ZAKRESLENO ORIENTAČNĚ.

VÝŠKOVÝ SYSTÉM BPV

Tento výkres je duševním vlastnictvím firmy Bilfinger Tebodin Czech Republic s.r.o.
This drawing is intellectual property of the company Bilfinger Tebodin Czech Republic s.r.o.

Veškerá data na magnetických či optických nosičích jsou platná pouze ve spojení s uvedenou dokumentací.
All data on magnetic and optical disks are valid only together with approved documentation.

Projekt / Project: REKONSTRUKCE TEPELNÉHO NAPÁJEČE LITVÍNOV ÚSEK SEKČNÍ UZÁVĚRY SU3 - SEKČNÍ UZÁVĚRY SU 10

Zákazník / Client: SEVEROČESKÁ TEPLÁRENSKÁ a.s. TEPLÁRENSKÁ 2, MOST - KOMOŘANY

Zpracovatel / Created by: Bilfinger Tebodin Czech Republic, s.r.o. Pražho jiřiho 224/20, Karlín, 186 00 Praha 8

BILFINGER Bilfinger Tebodin

Vypracoval / Elaborated by	Zodpovědný projektant / Checked by	Vedoucí oddělení / Department Manager	Vedoucí projektu / Project Manager	Datum / Date
Ing. D. KADULA	Ing. D. KADULA	Ing. M. PAPEŽ	P. KEŠNER	01/2019

Objekt / Building: PSIG
3. ETAPA

Část / Part: D.2 DOKUMENTACE TECHNICKÝCH A TECHNOLOGICKÝCH ZAŘÍZENÍ
D.2.5 TEPELNÝ NAPÁJEČ

PR

Technická zpráva / Report No. 2680.501 | Počet A4 / Number A4 5

Skartační znak / Discard S10 | Měřítko / Scale 1:500/100

Název výkresu / Drawing Title: PODÉLNÝ PROFIL 3B

Archivní číslo / Drawing No. 0245-305-51 | 2661 571

Kopie / Copy

Soubor: 15.3.2019 13:31:09 / File: 2020_305_51_-_Ple_Jedrzejczyk / Verze: Kokola, Sylvie