
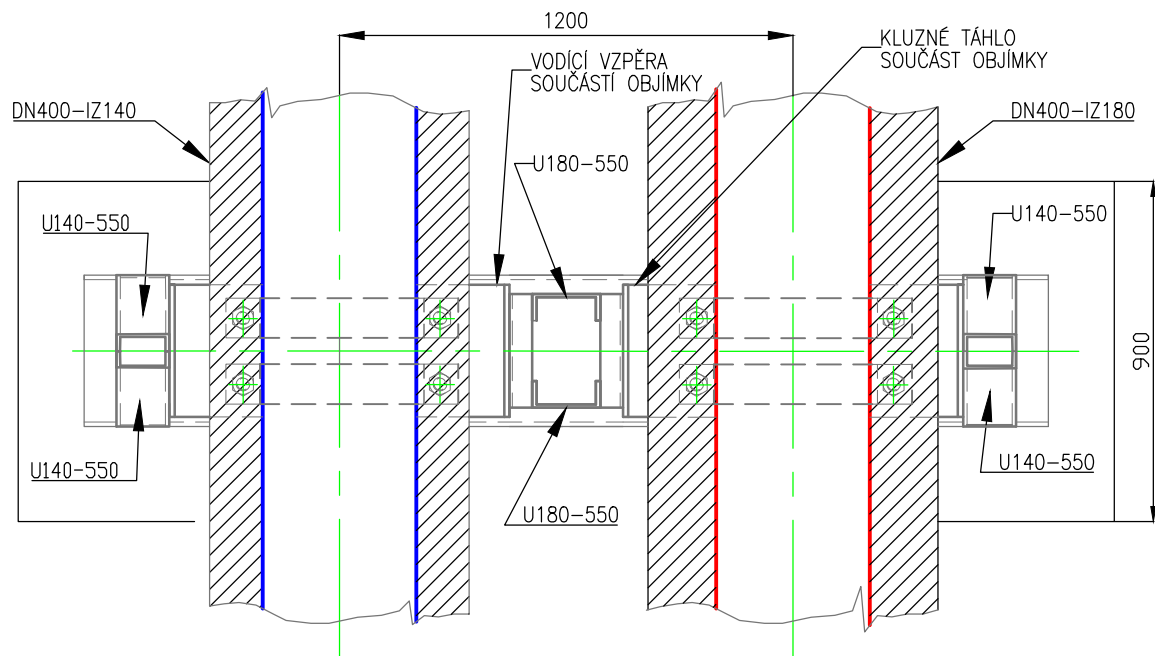


REKONSTRUKCE TEPELNÉHO NAPÁJEČE LITVÍNŮV

KLUZNÉ ULOŽENÍ TYP KU-A

Číslo patky	Typ uložení na trase	Název	Norm a	DN	Počet [ks]
743	KU-A	KLUZNÉ ULOŽENÍ S VEDENÍM	130803.2	400	2
745	KU-A	KLUZNÉ ULOŽENÍ S VEDENÍM	130803.2	400	2
749	KU-A	KLUZNÉ ULOŽENÍ S VEDENÍM	130803.2	400	2
751	KU-A	KLUZNÉ ULOŽENÍ S VEDENÍM	130803.2	400	2
754	KU-A	KLUZNÉ ULOŽENÍ S VEDENÍM	130803.2	400	2
756	KU-A	KLUZNÉ ULOŽENÍ S VEDENÍM	130803.2	400	2
760	KU-A	KLUZNÉ ULOŽENÍ S VEDENÍM	130803.2	400	2
762	KU-A	KLUZNÉ ULOŽENÍ S VEDENÍM	130803.2	400	2
766	KU-A	KLUZNÉ ULOŽENÍ S VEDENÍM	130803.2	400	2
768	KU-A	KLUZNÉ ULOŽENÍ S VEDENÍM	130803.2	400	2
772	KU-A	KLUZNÉ ULOŽENÍ S VEDENÍM	130803.2	400	2
774	KU-A	KLUZNÉ ULOŽENÍ S VEDENÍM	130803.2	400	2
778	KU-A	KLUZNÉ ULOŽENÍ S VEDENÍM	130803.2	400	2
780	KU-A	KLUZNÉ ULOŽENÍ S VEDENÍM	130803.2	400	2
784	KU-A	KLUZNÉ ULOŽENÍ S VEDENÍM	130803.2	400	2
786	KU-A	KLUZNÉ ULOŽENÍ S VEDENÍM	130803.2	400	2
790	KU-A	KLUZNÉ ULOŽENÍ S VEDENÍM	130803.2	400	2
792	KU-A	KLUZNÉ ULOŽENÍ S VEDENÍM	130803.2	400	2
796	KU-A	KLUZNÉ ULOŽENÍ S VEDENÍM	130803.2	400	2
798	KU-A	KLUZNÉ ULOŽENÍ S VEDENÍM	130803.2	400	2
802	KU-A	KLUZNÉ ULOŽENÍ S VEDENÍM	130803.2	400	2
804	KU-A	KLUZNÉ ULOŽENÍ S VEDENÍM	130803.2	400	2
808	KU-A	KLUZNÉ ULOŽENÍ S VEDENÍM	130803.2	400	2
810	KU-A	KLUZNÉ ULOŽENÍ S VEDENÍM	130803.2	400	2
814	KU-A	KLUZNÉ ULOŽENÍ S VEDENÍM	130803.2	400	2
838	KU-A	KLUZNÉ ULOŽENÍ S VEDENÍM	130803.2	400	2
846	KU-A	KLUZNÉ ULOŽENÍ S VEDENÍM	130803.2	400	2
848	KU-A	KLUZNÉ ULOŽENÍ S VEDENÍM	130803.2	400	2
853	KU-A	KLUZNÉ ULOŽENÍ S VEDENÍM	130803.2	400	2
855	KU-A	KLUZNÉ ULOŽENÍ S VEDENÍM	130803.2	400	2
857	KU-A	KLUZNÉ ULOŽENÍ S VEDENÍM	130803.2	400	2
862	KU-A	KLUZNÉ ULOŽENÍ S VEDENÍM	130803.2	400	2
866	KU-A	KLUZNÉ ULOŽENÍ S VEDENÍM	130803.2	400	2
869	KU-A	KLUZNÉ ULOŽENÍ S VEDENÍM	130803.2	400	2
871	KU-A	KLUZNÉ ULOŽENÍ S VEDENÍM	130803.2	400	2
875	KU-A	KLUZNÉ ULOŽENÍ S VEDENÍM	130803.2	400	2
878	KU-A	KLUZNÉ ULOŽENÍ S VEDENÍM	130803.2	400	2
880	KU-A	KLUZNÉ ULOŽENÍ S VEDENÍM	130803.2	400	2
885	KU-A	KLUZNÉ ULOŽENÍ S VEDENÍM	130803.2	400	2
887	KU-A	KLUZNÉ ULOŽENÍ S VEDENÍM	130803.2	400	2
889	KU-A	KLUZNÉ ULOŽENÍ S VEDENÍM	130803.2	400	2
891	KU-A	KLUZNÉ ULOŽENÍ S VEDENÍM	130803.2	400	2
895	KU-A	KLUZNÉ ULOŽENÍ S VEDENÍM	130803.2	400	2
897	KU-A	KLUZNÉ ULOŽENÍ S VEDENÍM	130803.2	400	2
900	KU-A	KLUZNÉ ULOŽENÍ S VEDENÍM	130803.2	400	2
902	KU-A	KLUZNÉ ULOŽENÍ S VEDENÍM	130803.2	400	2
906	KU-A	KLUZNÉ ULOŽENÍ S VEDENÍM	130803.2	400	2
909	KU-A	KLUZNÉ ULOŽENÍ S VEDENÍM	130803.2	400	2
911	KU-A	KLUZNÉ ULOŽENÍ S VEDENÍM	130803.2	400	2
915	KU-A	KLUZNÉ ULOŽENÍ S VEDENÍM	130803.2	400	2
917	KU-A	KLUZNÉ ULOŽENÍ S VEDENÍM	130803.2	400	2
920	KU-A	KLUZNÉ ULOŽENÍ S VEDENÍM	130803.2	400	2
922	KU-A	KLUZNÉ ULOŽENÍ S VEDENÍM	130803.2	400	2
926	KU-A	KLUZNÉ ULOŽENÍ S VEDENÍM	130803.2	400	2
928	KU-A	KLUZNÉ ULOŽENÍ S VEDENÍM	130803.2	400	2
932	KU-A	KLUZNÉ ULOŽENÍ S VEDENÍM	130803.2	400	2
934	KU-A	KLUZNÉ ULOŽENÍ S VEDENÍM	130803.2	400	2
938	KU-A	KLUZNÉ ULOŽENÍ S VEDENÍM	130803.2	400	2
940	KU-A	KLUZNÉ ULOŽENÍ S VEDENÍM	130803.2	400	2
943	KU-A	KLUZNÉ ULOŽENÍ S VEDENÍM	130803.2	400	2
948	KU-A	KLUZNÉ ULOŽENÍ S VEDENÍM	130803.2	400	2
951	KU-A	KLUZNÉ ULOŽENÍ S VEDENÍM	130803.2	400	2

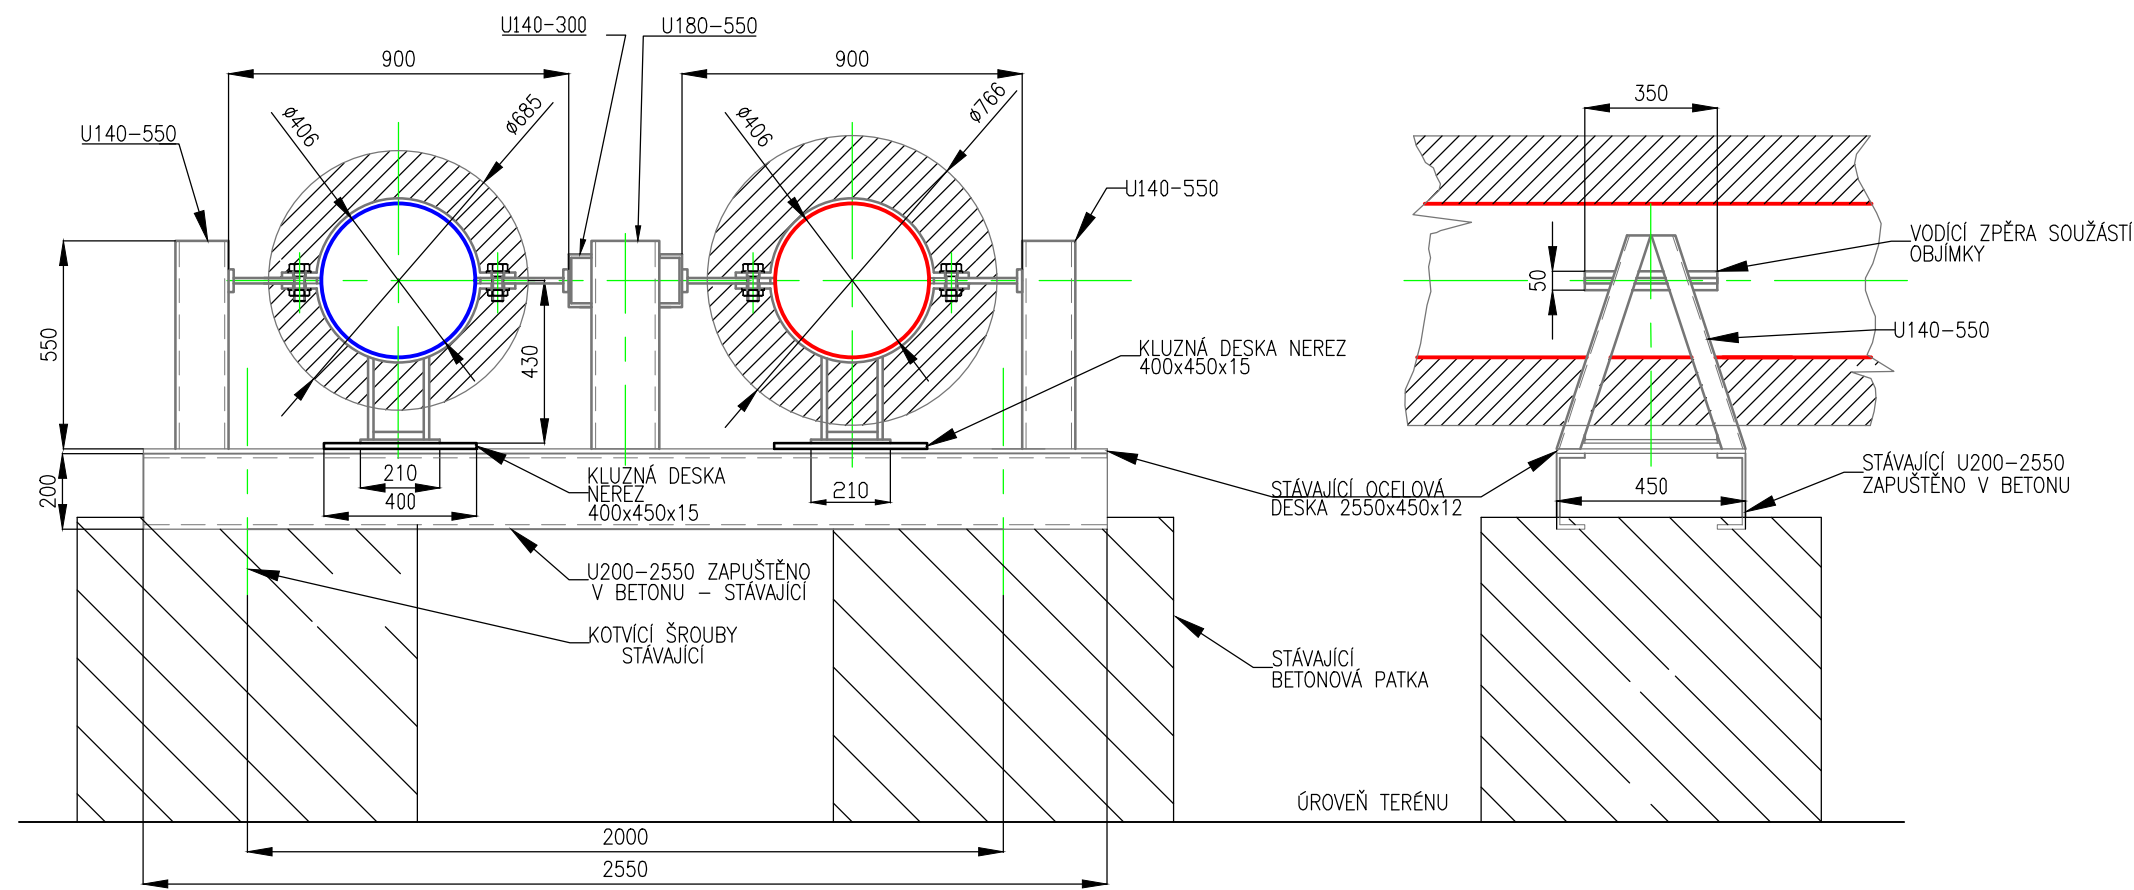

- OCELOVÁ KONSTRUKCE OZNAČENA JAKO STAVAJÍCÍ BUDE OTRYSKANÁ A NATŘENA DLE TECHNICKÉ SPECIFIKACE
- NOVÁ OCELOVÁ KONSTRUKCE JE SOUČÁSTÍ STAVEBNÍ DODÁVKY VČETNĚ NEREZOVÉ KLUZNÉ DESKY

SOUŘADNICOVÝ SYSTÉM S-JTSK, VÝŠKOVÝ SYSTÉM BPV					
Tento výkres je duševním vlastnictvím firmy Bilfinger Tebodín Czech Republic s.r.o. <i>This drawing is intellectual property of the company Bilfinger Tebodín Czech Republic s.r.o.</i>			Veškerá data na magnetických či optických nosičích jsou platná pouze ve spojení s uvolněnou dokumentací. <i>All data of magnetic and optical disks are valid only together with approved documentation.</i>		
Projekt / Project REKONSTRUKCE TEPELNÉHO NAPÁJEČE LITVÍNŮV ÚSEK SEKČNÍ UZÁVĚRY SU3 - SEKČNÍ UZÁVĚRY SU 10			Zpracovatel / Created by  Bilfinger Tebodín Czech Republic, s.r.o. Prvního pluku 224/20, Karlín, 186 00 Praha 8		
Zákazník / Client SEVEROČESKÁ TEPLÁRENSKÁ a.s TEPLÁRENSKÁ 2, MOST - KOMORANY			BILFINGER Bilfinger Tebodín		
Vypracoval / Elaborated by Ing. M. ČELADNÍK	Zodpovědný projektant / Checked by Ing. M. ČELADNÍK	Vedoucí oddělení / Department Manager Ing. M. PAPEŽ	Vedoucí projektu / Project Manager P. KEŠNER	Datum / Date 01/2019	
Objekt / Building PS05 3. ETAPA			Stupeň / Phase DPS		
Část / Part D.2 DOKUMENTACE TECHNICKÝCH A TECHNOLOGICKÝCH ZAŘÍZENÍ D.2.5 TEPELNÝ NAPÁJEČ		PR	Technická zpráva / Report No. 2680 501		Počet A4 / Number A4 4
Název výkresu / Drawing Title KLUZNÉ ULOŽENÍ TYP KU-A			Skartační znak / Discard S10	Měřítko / Scale 1:20	
			Archivní číslo / Drawing No. 0245-305-51 2665 511		Kopie Copy