
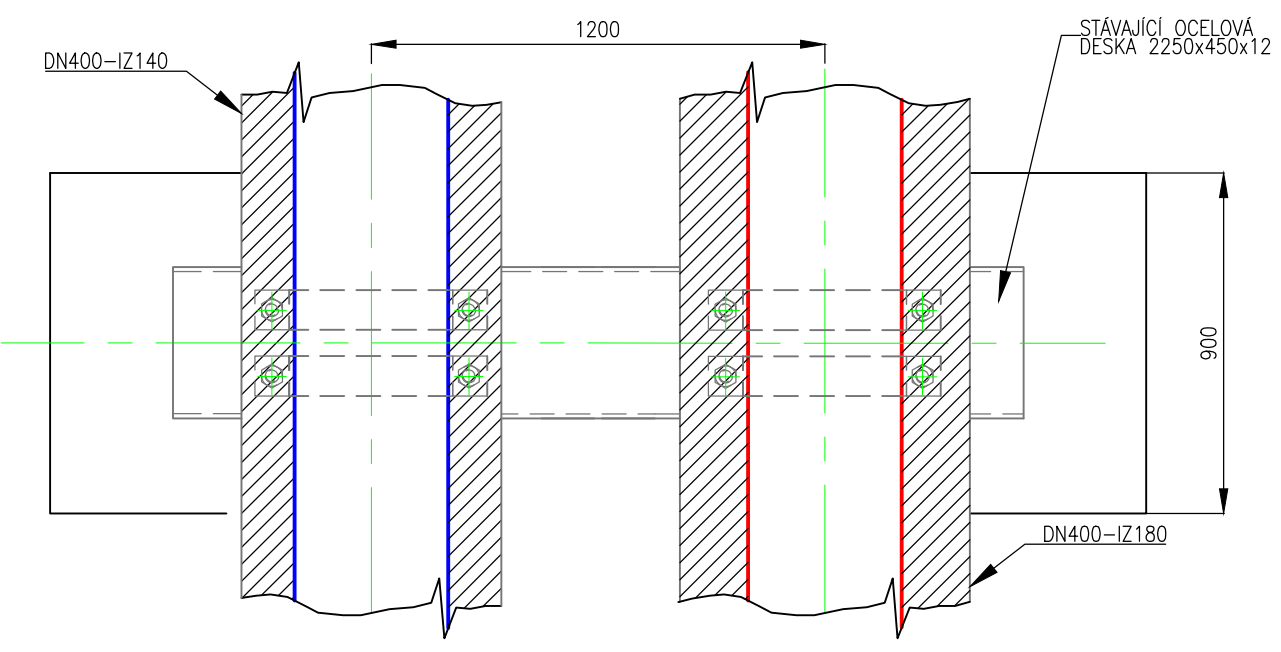


REKONSTRUKCE TEPELNÉHO NAPÁJEČE LITVÍNŮV

KLUZNÉ ULOŽENÍ TYP KU-B

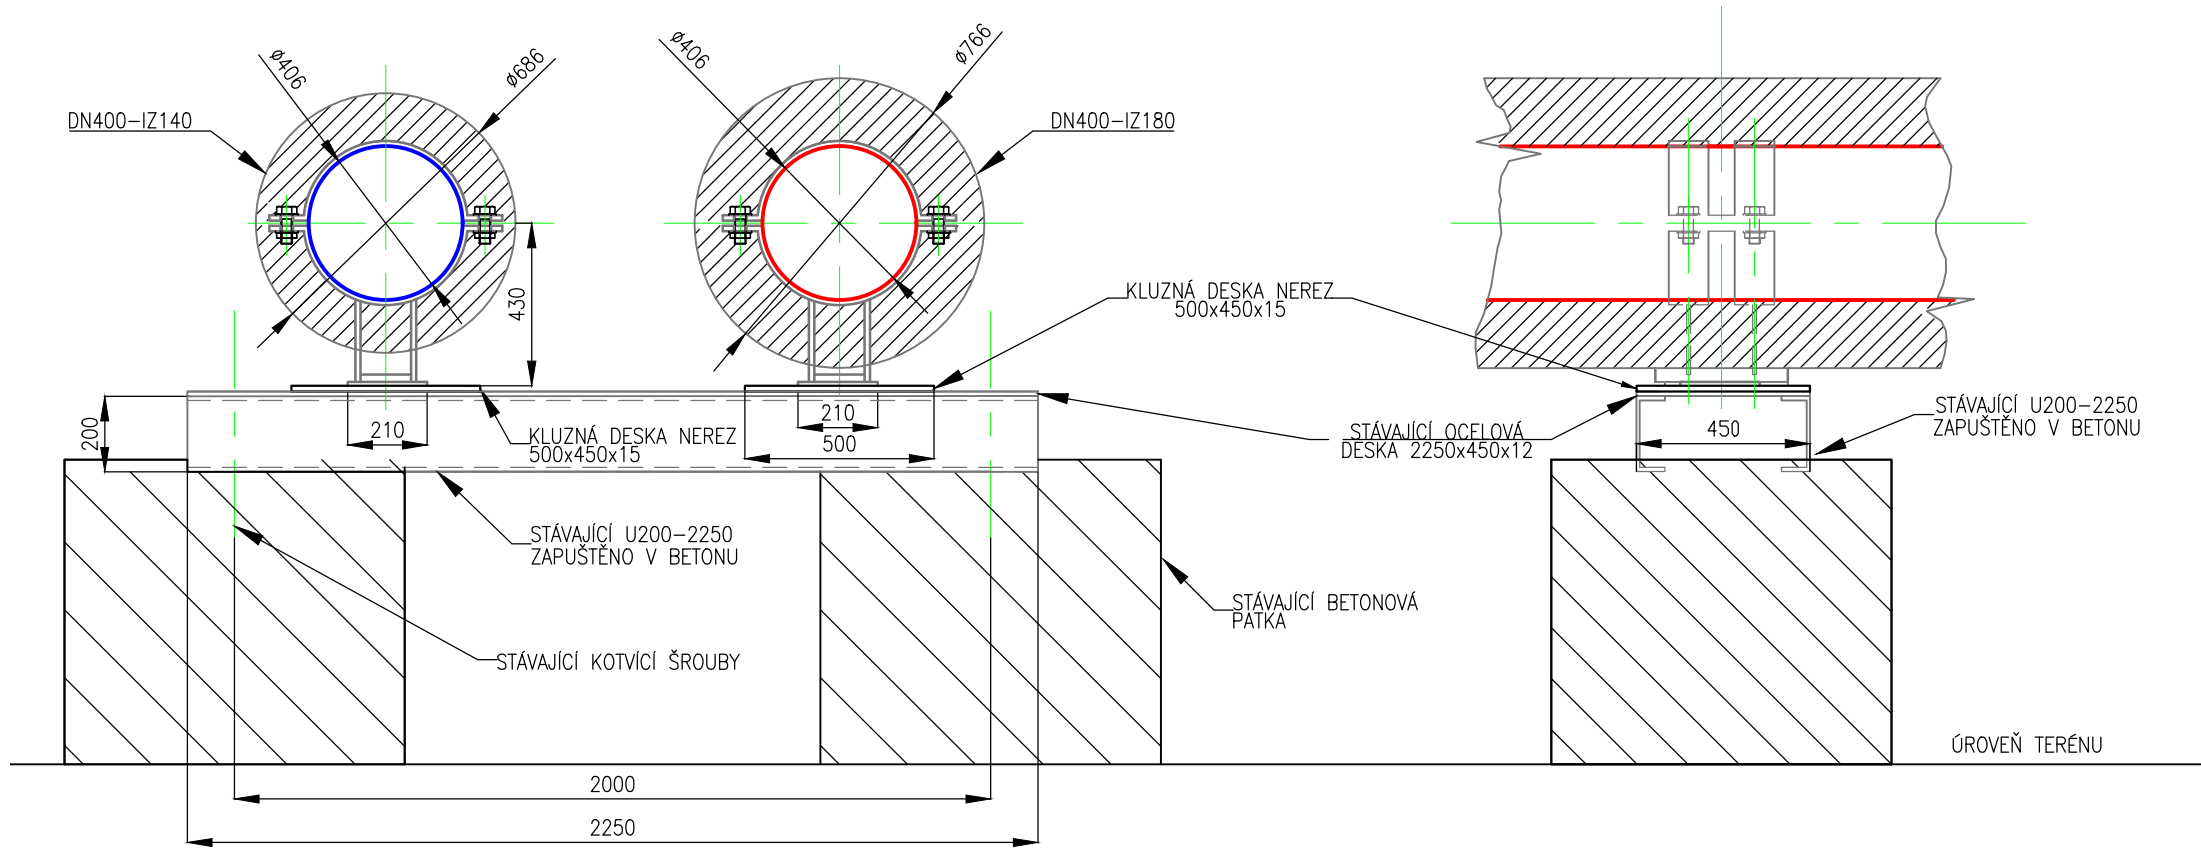

- OCELOVÁ KONSTRUKCE OZNAČENA JAKO STÁVAJÍCÍ BUDE OTRYSKANÁ A NATŘENA DLE TECHNICKÉ SPECIFIKACE
- NOVÁ OCELOVÁ KONSTRUKCE JE SOUČÁSTÍ STAVEBNÍ DODÁVKY VČETNĚ NEREZOVÉ KLIZNÉ DESKY

SOUŘADNICOVÝ SYSTÉM S-JTSK, VÝŠKOVÝ SYSTÉM BPV						
Tento výkres je duševním vlastnictvím firmy Bilfinger Tebodin Czech Republic s.r.o. This drawing is intellectual property of the company Bilfinger Tebodin Czech Republic s.r.o.			Veškerá data na magnetických či optických nosičích jsou platná pouze ve spojení s uvolněnou dokumentací. All data of magnetic and optical disks are valid only together with approved documentation.			
Projekt / Project REKONSTRUKCE TEPELNÉHO NAPÁJEČE LITVÍNŮV ÚSEK SEKČNÍ UZÁVĚRY SU3 - SEKČNÍ UZÁVĚRY SU 10			Zpracovatel / Created by  Bilfinger Tebodin Czech Republic, s.r.o. Prvního pluku 224/20, Karlín, 186 00 Praha 8			
Zákazník / Client SEVEROČESKÁ TEPLÁRENSKÁ a.s TEPLÁRENSKÁ 2, MOST - KOMORANY			BILFINGER Bilfinger Tebodin			
Vypracoval / Elaborated by Ing. M. ČELADNÍK	Zodpovědný projektant / Checked by Ing. M. ČELADNÍK	Vedoucí oddělení / Department Manager Ing. M. PAPEŽ	Vedoucí projektu / Project Manager P. KEŠNER	Datum / Date 01/2019		
Objekt / Building PS05 3. ETAPA			Stupeň / Phase DPS			
Část / Part D.2 DOKUMENTACE TECHNICKÝCH A TECHNOLOGICKÝCH ZAŘÍZENÍ D.2.5 TEPELNÝ NAPÁJEČ		PR	Technická zpráva / Report No. 2680 501	Počet A4 / Number A4 4		
Název výkresu / Drawing Title KLIZNÉ ULOŽENÍ TYP KU-B			Skartační znak / Discard S10	Měřítko / Scale 1:20		
			Archivní číslo / Drawing No. 0245-305-51 2665 512		Kopie Copy	

Sheet: 21.1.2019 10:58:01 / File: 0245_305_51_2665_512_konstrukce_uzaviry_su3-ku-b.dwg / Name: Čeladník, Michal