


REKONSTRUKCE TEPELNÉHO NAPÁJEČE LITVÍNŮV

ULOŽENÍ TYP PEVNÝ BOD

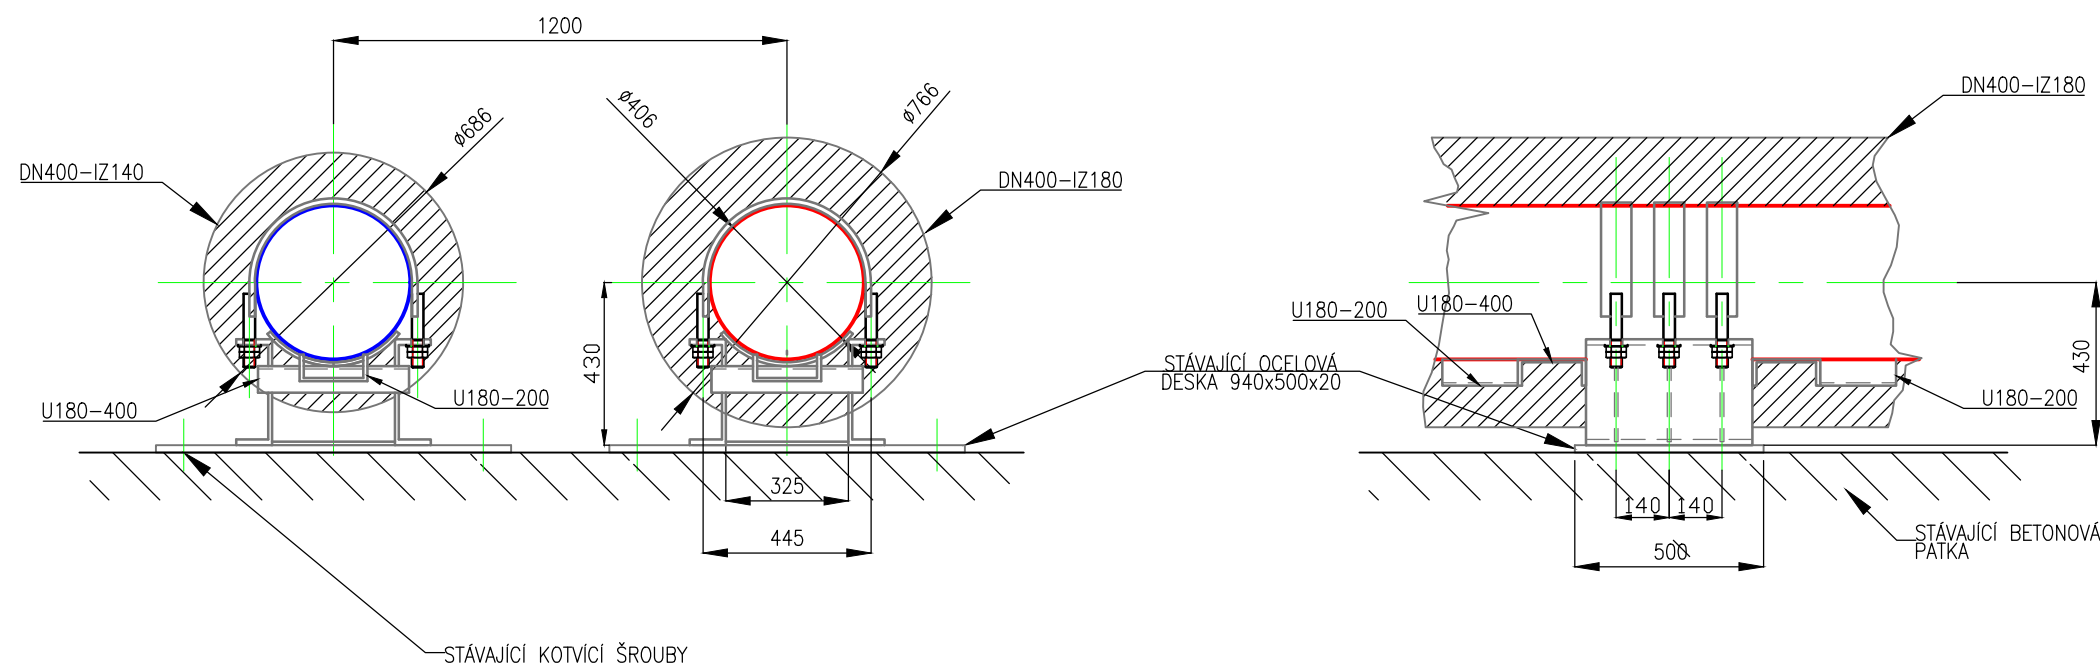

Číslo patky	Typ uložení na trase	Název	Norma	DN	Počet [ks]
752	PB	PEVNÝ BOD S OPĚROU	ČSN 130871	400	2
764	PB	PEVNÝ BOD S OPĚROU	ČSN 130871	400	2
776	PB	PEVNÝ BOD S OPĚROU	ČSN 130871	400	2
788	PB	PEVNÝ BOD S OPĚROU	ČSN 130871	400	2
800	PB	PEVNÝ BOD S OPĚROU	ČSN 130871	400	2
812	PB	PEVNÝ BOD S OPĚROU	ČSN 130871	400	2
823	PB	PEVNÝ BOD S OPĚROU	ČSN 130871	400	2
830	PB	PEVNÝ BOD S OPĚROU	ČSN 130871	400	2
841	PB	PEVNÝ BOD S OPĚROU	ČSN 130871	400	2
847	PB	PEVNÝ BOD S OPĚROU	ČSN 130871	400	2
860	PB	PEVNÝ BOD S OPĚROU	ČSN 130871	400	2
867	PB	PEVNÝ BOD S OPĚROU	ČSN 130871	400	2
877	PB	PEVNÝ BOD S OPĚROU	ČSN 130871	400	2
888	PB	PEVNÝ BOD S OPĚROU	ČSN 130871	400	2
899	PB	PEVNÝ BOD S OPĚROU	ČSN 130871	400	2
908	PB	PEVNÝ BOD S OPĚROU	ČSN 130871	400	2
918	PB	PEVNÝ BOD S OPĚROU	ČSN 130871	400	2
930	PB	PEVNÝ BOD S OPĚROU	ČSN 130871	400	2
942	PB	PEVNÝ BOD S OPĚROU	ČSN 130871	400	2
952	PB	PEVNÝ BOD S OPĚROU	ČSN 130871	400	2

- OCELOVÁ KONSTRUKCE OZNAČENA JAKO STÁVAJÍCÍ BUDE OTRYSKANÁ A NATŘENA DLE TECHNICKÉ SPECIFIKACE

SOUŘADNICOVÝ SYSTÉM S-JTSK, VÝŠKOVÝ SYSTÉM BPV					
Tento výkres je duševním vlastnictvím firmy Bilfinger Tebodin Czech Republic s.r.o. This drawing is intellectual property of the company Bilfinger Tebodin Czech Republic s.r.o.			Veškerá data na magnetických či optických nosičích jsou platná pouze ve spojení s uvolněnou dokumentací. All data of magnetic and optical disks are valid only together with approved documentation.		
Projekt / Project REKONSTRUKCE TEPELNÉHO NAPÁJEČE LITVÍNŮV ÚSEK SEKČNÍ UZÁVĚRY SU3 - SEKČNÍ UZÁVĚRY SU 10			Zpracovatel / Created by  Bilfinger Tebodin Czech Republic, s.r.o. Prvního pluku 224/20, Karlín, 186 00 Praha 8 BILFINGER Bilfinger Tebodin		
Zákazník / Client SEVEROČESKÁ TEPLÁRENSKÁ a.s TEPLÁRENSKÁ 2, MOST - KOMOŘANY					
Vypracoval / Elaborated by Ing. M. ČELADNÍK	Zodpovědný projektant / Checked by Ing. M. ČELADNÍK	Vedoucí oddělení / Department Manager Ing. M. PAPEŽ	Vedoucí projektu / Project Manager P. KEŠNER	Datum / Date 01/2019	
Objekt / Building PS05 3. ETAPA			Stupeň / Phase DPS		
Část / Part D.2 DOKUMENTACE TECHNICKÝCH A TECHNOLOGICKÝCH ZAŘÍZENÍ D.2.5 TEPELNÝ NAPÁJEČ		PR	Technická zpráva / Report No. 2680 501	Počet A4 / Number A4 2	
Název výkresu / Drawing Title ULOŽENÍ TYP PEVNÝ BOD			Skartační znak / Discard S10	Měřítko / Scale 1:20	
			Archivní číslo / Drawing No. 0245-305-51 2665 513		Kopie Copy