


REKONSTRUKCE TEPELNÉHO NAPÁJEČE LITVÍNOV
PRUŽINOVÝ ZÁVĚS TYP PZ-A

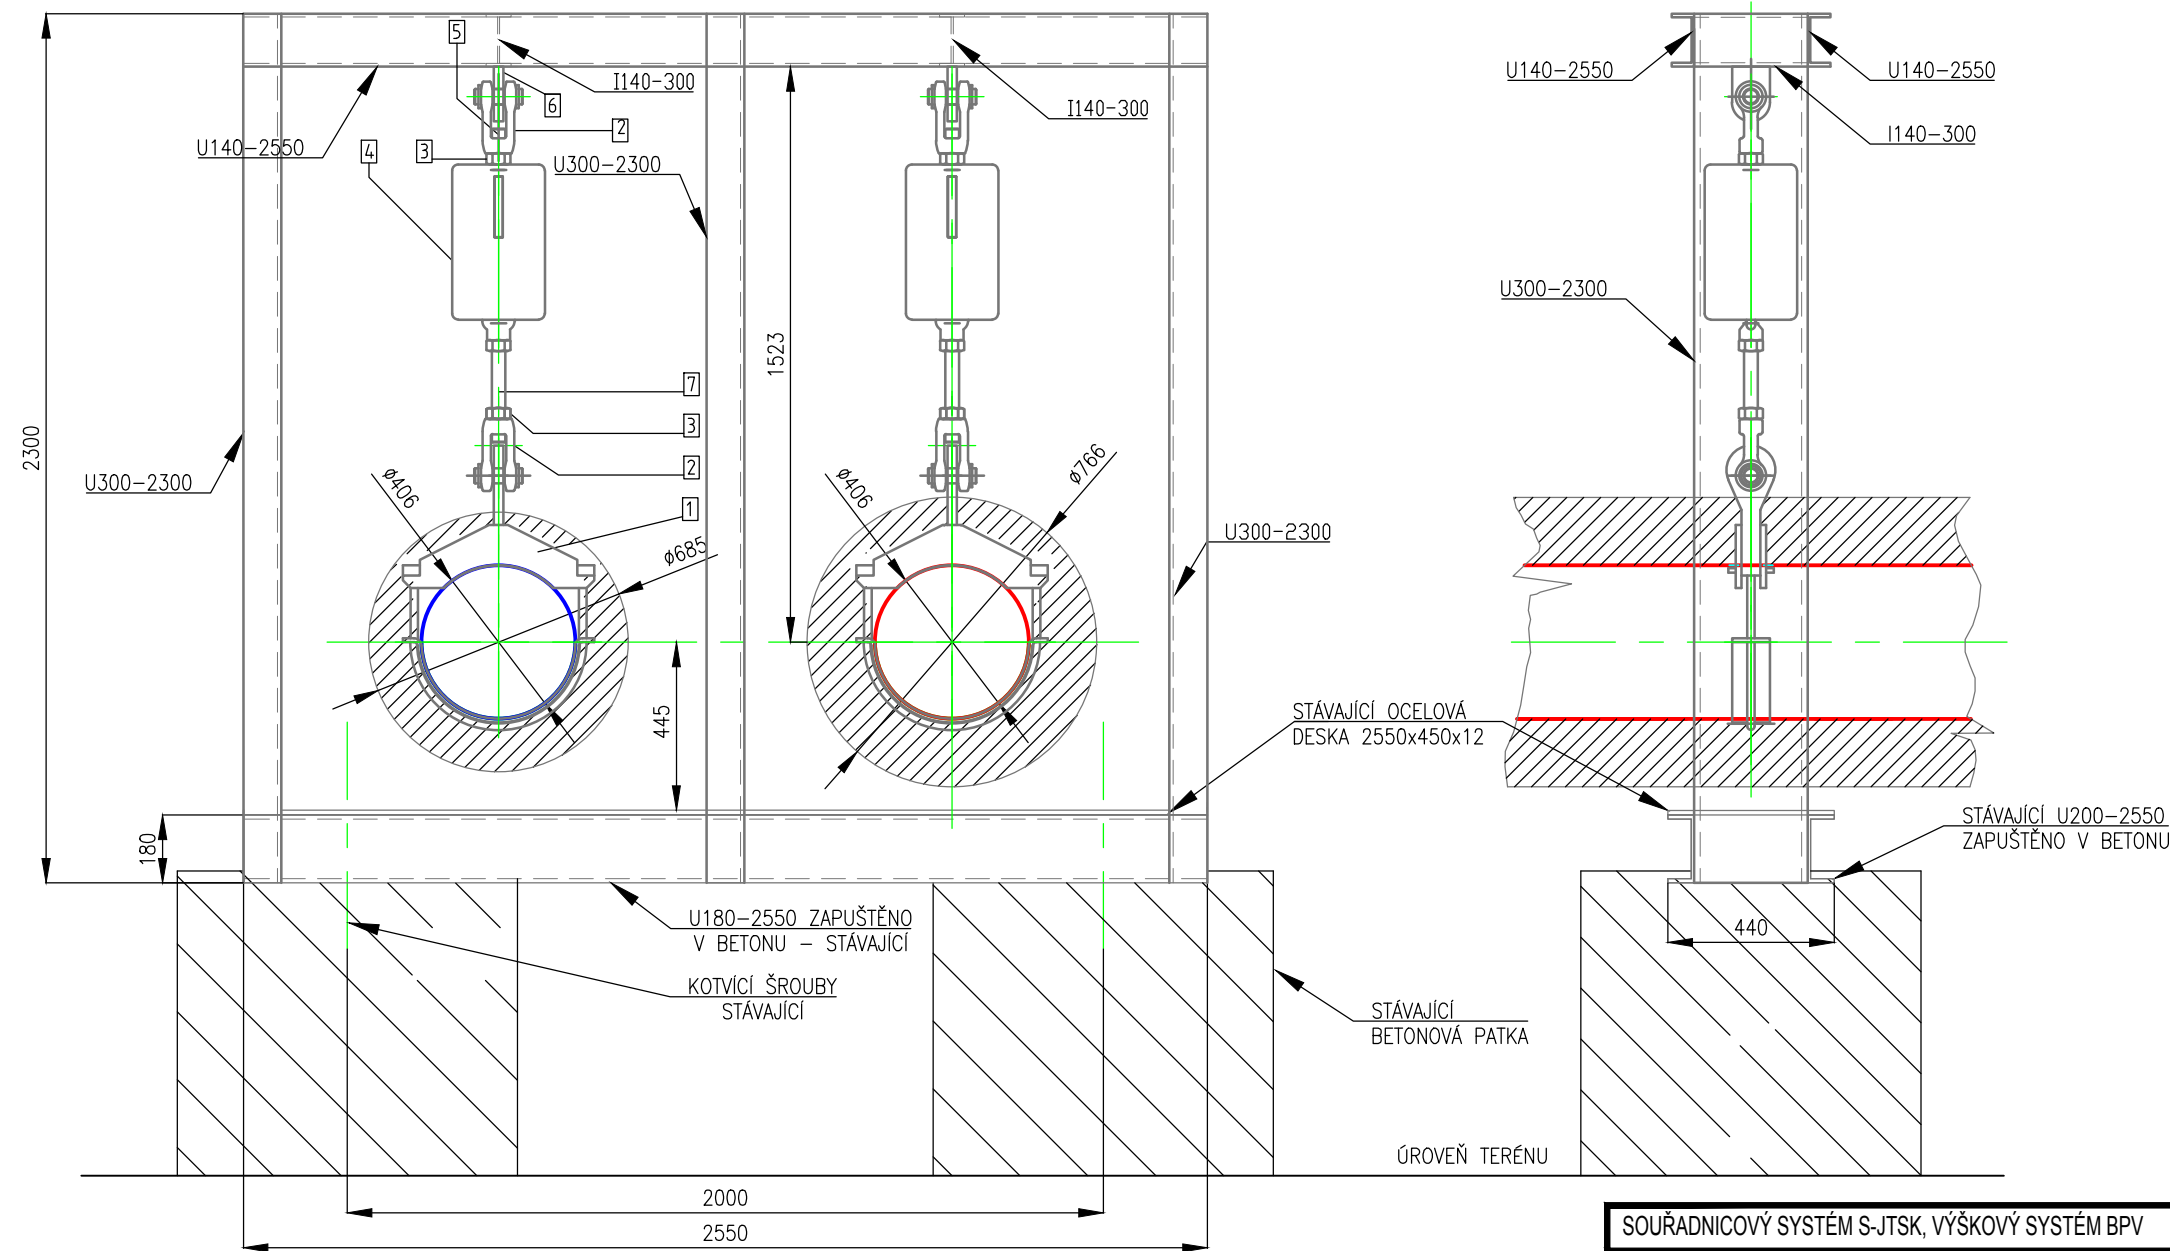

POZ	NÁZEV	ROZMĚR	MNOŽSTVÍ
1	Potrubní objímka DA 406.4	26	1
2	Vídlíce s čepem	4.4	2
3	Šestihraná matice	0.39	2
4	Pružinový závěs	63	1
5	Zavrtný šroub	0.75	1
6	Navařovací plech s okem	2.35	1
7	Zavitová tyč	3.4	1
TOTAL WEIGHT [kg]		105.8	

- OCELOVÁ KONSTRUKCE OZNAČENA JAKO STAVAJÍCÍ BUDE OTRYSKANÁ A NATŘENA DLE TECHNICKÉ SPECIFIKACE
- NOVÁ OCELOVÁ KONSTRUKCE JE SOUČÁSTÍ STAVEBNÍ DODÁVKY
- ODARETOVÁNÍ PRUŽINY PO MONTÁŽI BUDE PO TLAKOVÉ ZKOUŠCE A NAPLNĚNÍ POTRUBÍ VODOU

Výkres	Číslo patky	Typ uložení na trase	Název	DN	Počet [ks]	Zatížení teplý stav [N]			Studený stav [N]		
						FX	FY	FZ	FX	FY	FZ
0245_305_51_2665_516	822	PZ	PRUŽINOVÝ ZÁVĚS TYP PZ-A	400	2			-23109			-21431
0245_301_51_2665_516	944	PZ	PRUŽINOVÝ ZÁVĚS TYP PZ-A	400	2			-27661			-27339
0245_301_51_2665_516	947	PZ	PRUŽINOVÝ ZÁVĚS TYP PZ-A	400	2			-28299			-21744

SOUŘADNICOVÝ SYSTÉM S-JTSK, VÝŠKOVÝ SYSTÉM BPV									
Tento výkres je duševním vlastnictvím firmy Bilfinger Tebodin Czech Republic s.r.o. This drawing is intellectual property of the company Bilfinger Tebodin Czech Republic s.r.o.					Veškerá data na magnetických či optických nosičích jsou platná pouze ve spojení s uvolněnou dokumentací. All data of magnetic and optical disks are valid only together with approved documentation.				
Projekt / Project REKONSTRUKCE TEPELNÉHO NAPÁJEČE LITVÍNOV ÚSEK SEKČNÍ UZÁVĚRY SU3 - SEKČNÍ UZÁVĚRY SU 10					Zpracovatel / Created by  Bilfinger Tebodin Czech Republic, s.r.o. Prvního pluku 224/20, Karlín, 186 00 Praha 8				
Zákazník / Client SEVEROČESKÁ TEPLÁRENSKÁ a.s TEPLÁRENSKÁ 2, MOST - KOMOŘANY					BILFINGER Bilfinger Tebodin				
Vypracoval / Elaborated by Ing. M. ČELADNÍK		Zodpovědný projektant / Checked by Ing. M. ČELADNÍK		Vedoucí oddělení / Department Manager Ing. M. PAPEŽ		Vedoucí projektu / Project Manager P. KEŠNER		Datum / Date 01/2019	
Objekt / Building PS03 3. ETAPA					Stupeň / Phase DPS				
Část / Part D.2 DOKUMENTACE TECHNICKÝCH A TECHNOLOGICKÝCH ZAŘÍZENÍ D.2.5 TEPELNÝ NAPÁJEČ				PR		Technická zpráva / Report No. 2680 501		Počet A4 / Number A4 2	
Název výkresu / Drawing Title PRUŽINOVÝ ZÁVĚS TYP PZ-A					Skartační znak / Discard S10		Měřítko / Scale 1:20		
Archivní číslo / Drawing No. 0245-305-51 2665 516						Kopie Copy			