


REKONSTRUKCE TEPELNÉHO NAPÁJEČE LITVÍNOV
ULOŽENÍ V CHRÁNIČCE

DETAIL ULOŽENÍ POTRUBÍ DN400 V OCELOVÉ CHRÁNIČCE Ø820X10
1:2

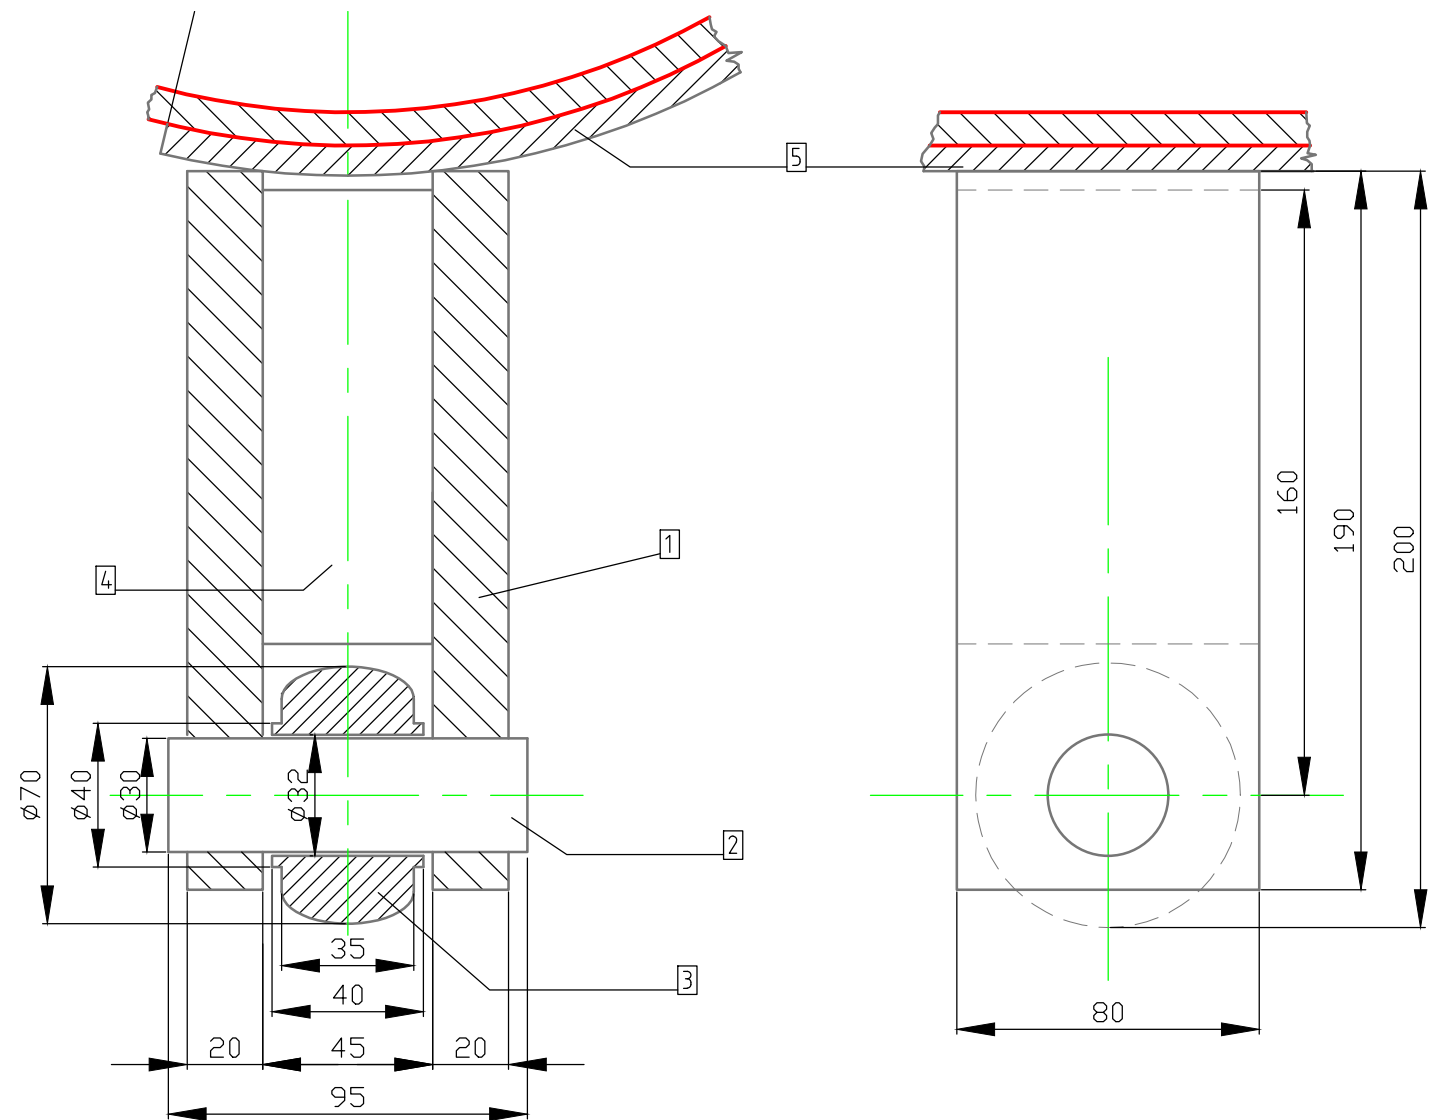


Číslo patky	Typ uložení na trase	Název	DN	Počet [ks]
832	VCH	ULOŽENÍ V CHÁNIČCE	400	2
833	VCH	ULOŽENÍ V CHÁNIČCE	400	2
834	VCH	ULOŽENÍ V CHÁNIČCE	400	2
835	VCH	ULOŽENÍ V CHÁNIČCE	400	2
836	VCH	ULOŽENÍ V CHÁNIČCE	400	2
945	VCH	ULOŽENÍ V CHÁNIČCE	400	2
946	VCH	ULOŽENÍ V CHÁNIČCE	400	2

VÁLEČEK A ČEP JE OPRACOVÁN U OSTATNÍCH ČÁSTI
SRAZIT HRANY A ZAČISTIT SVARY

POZ	NÁZEV	ROZMĚR	MNOŽSTVÍ	HMOTNOST
1	PLECH	190X80X20	4	9.6
2	ČEP	Ø30X95	2	1.04
3	KOLEČKO	Ø70X40	2	1.92
4	PLECH	120X80X40	2	3
5	SEDLO	8X200X430	1	5.4
CELKOVÁ HMOTNOST [kg]				20.96

ŘEZ CHRÁNIČKOU DN800
M: 1:8

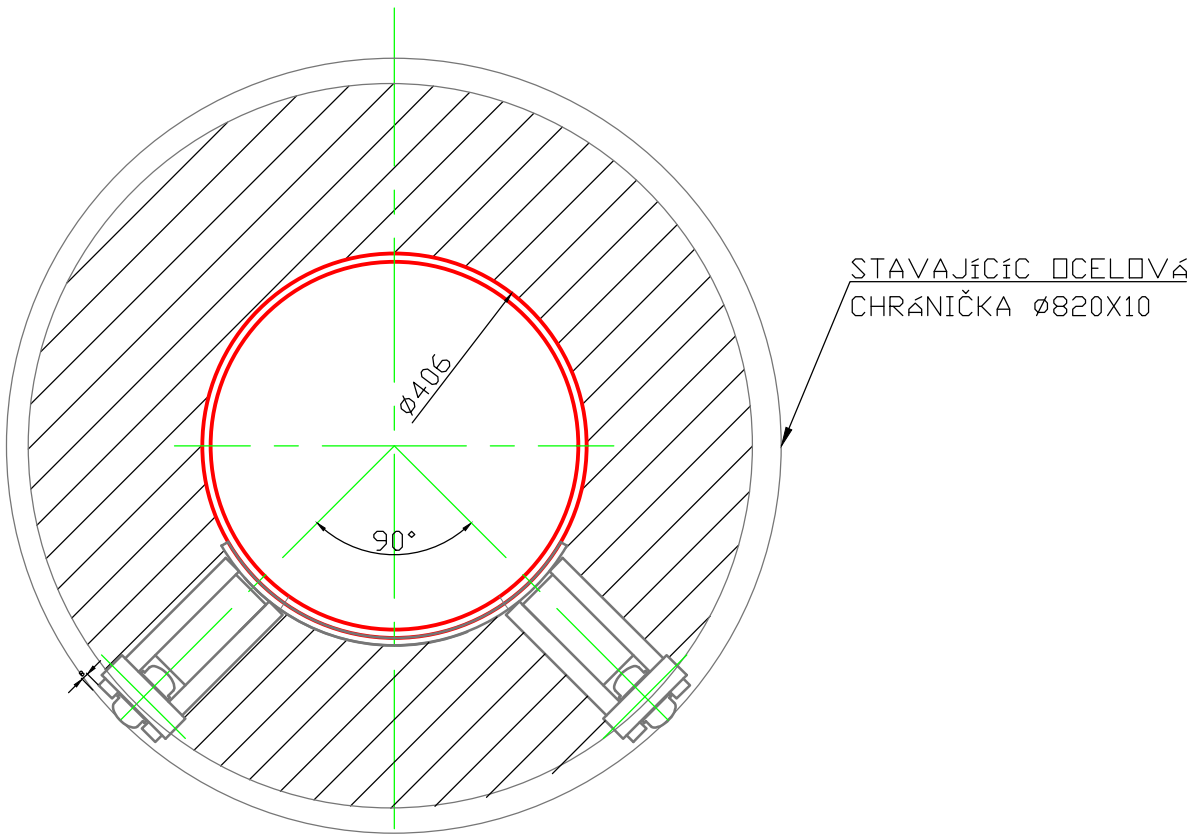

SOUŘADNICOVÝ SYSTÉM S-JTSK, VÝŠKOVÝ SYSTÉM BPV					
Tento výkres je duševním vlastnictvím firmy Bilfinger Tebodin Czech Republic s.r.o. This drawing is intellectual property of the company Bilfinger Tebodin Czech Republic s.r.o.			Veškerá data na magnetických či optických nosičích jsou platná pouze ve spojení s uvolněnou dokumentací. All data of magnetic and optical disks are valid only together with approved documentation.		
Projekt / Project REKONSTRUKCE TEPELNÉHO NAPÁJEČE LITVÍNOV ÚSEK SEKČNÍ UZÁVĚRY SU3 - SEKČNÍ UZÁVĚRY SU 10			Zpracovatel / Created by  Bilfinger Tebodin Czech Republic, s.r.o. Prvního pluku 224/20, Karlín, 186 00 Praha 8		
Zákazník / Client SEVEROČESKÁ TEPLÁRENSKÁ a.s TEPLÁRENSKÁ 2, MOST - KOMOŘANY			BILFINGER Bilfinger Tebodin		
Vypracoval / Elaborated by Ing. M. ČELADNÍK	Zodpovědný projektant / Checked by Ing. M. ČELADNÍK	Vedoucí oddělení / Department Manager Ing. M. PAPEŽ	Vedoucí projektu / Project Manager P. KEŠNER	Datum / Date 01/2019	
Objekt / Building PS03 3. ETAPA			Stupeň / Phase DPS		
Část / Part D.2 DOKUMENTACE TECHNICKÝCH A TECHNOLOGICKÝCH ZAŘÍZENÍ D.2.5 TEPELNÝ NAPÁJEČ		PR	Technická zpráva / Report No. 2680 501	Počet A4 / Number A4 2	
Název výkresu / Drawing Title ULOŽENÍ V CHRÁNIČCE			Skartační znak / Discard S10	Měřítko / Scale 1:20	
			Archivní číslo / Drawing No. 0245-305-51 2665 519		Kopie Copy