





REKONSTRUKCE TEPELNÉHO NAPÁJEČE LITVÍNOV

NAPÁJENÍ SEKČNÍCH UZÁVĚRŮ SU8, SU9 A SU10

MĚŘÍTKO 1:50

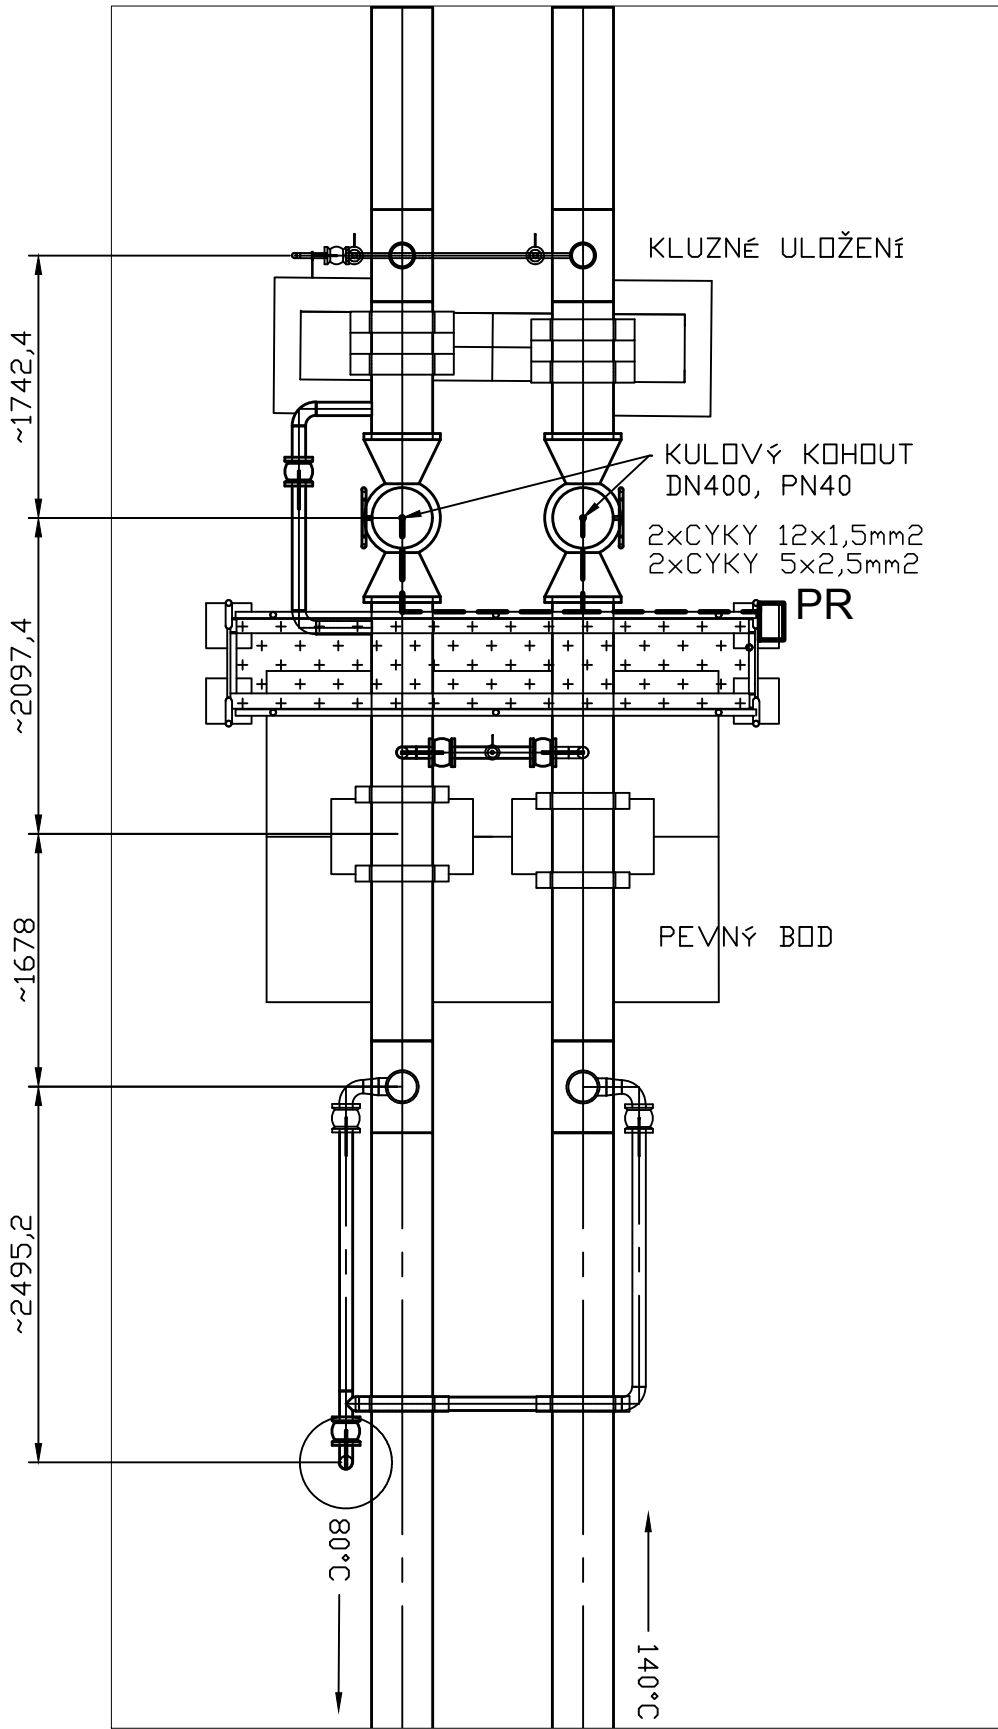

MĚŘÍTKO 1:20

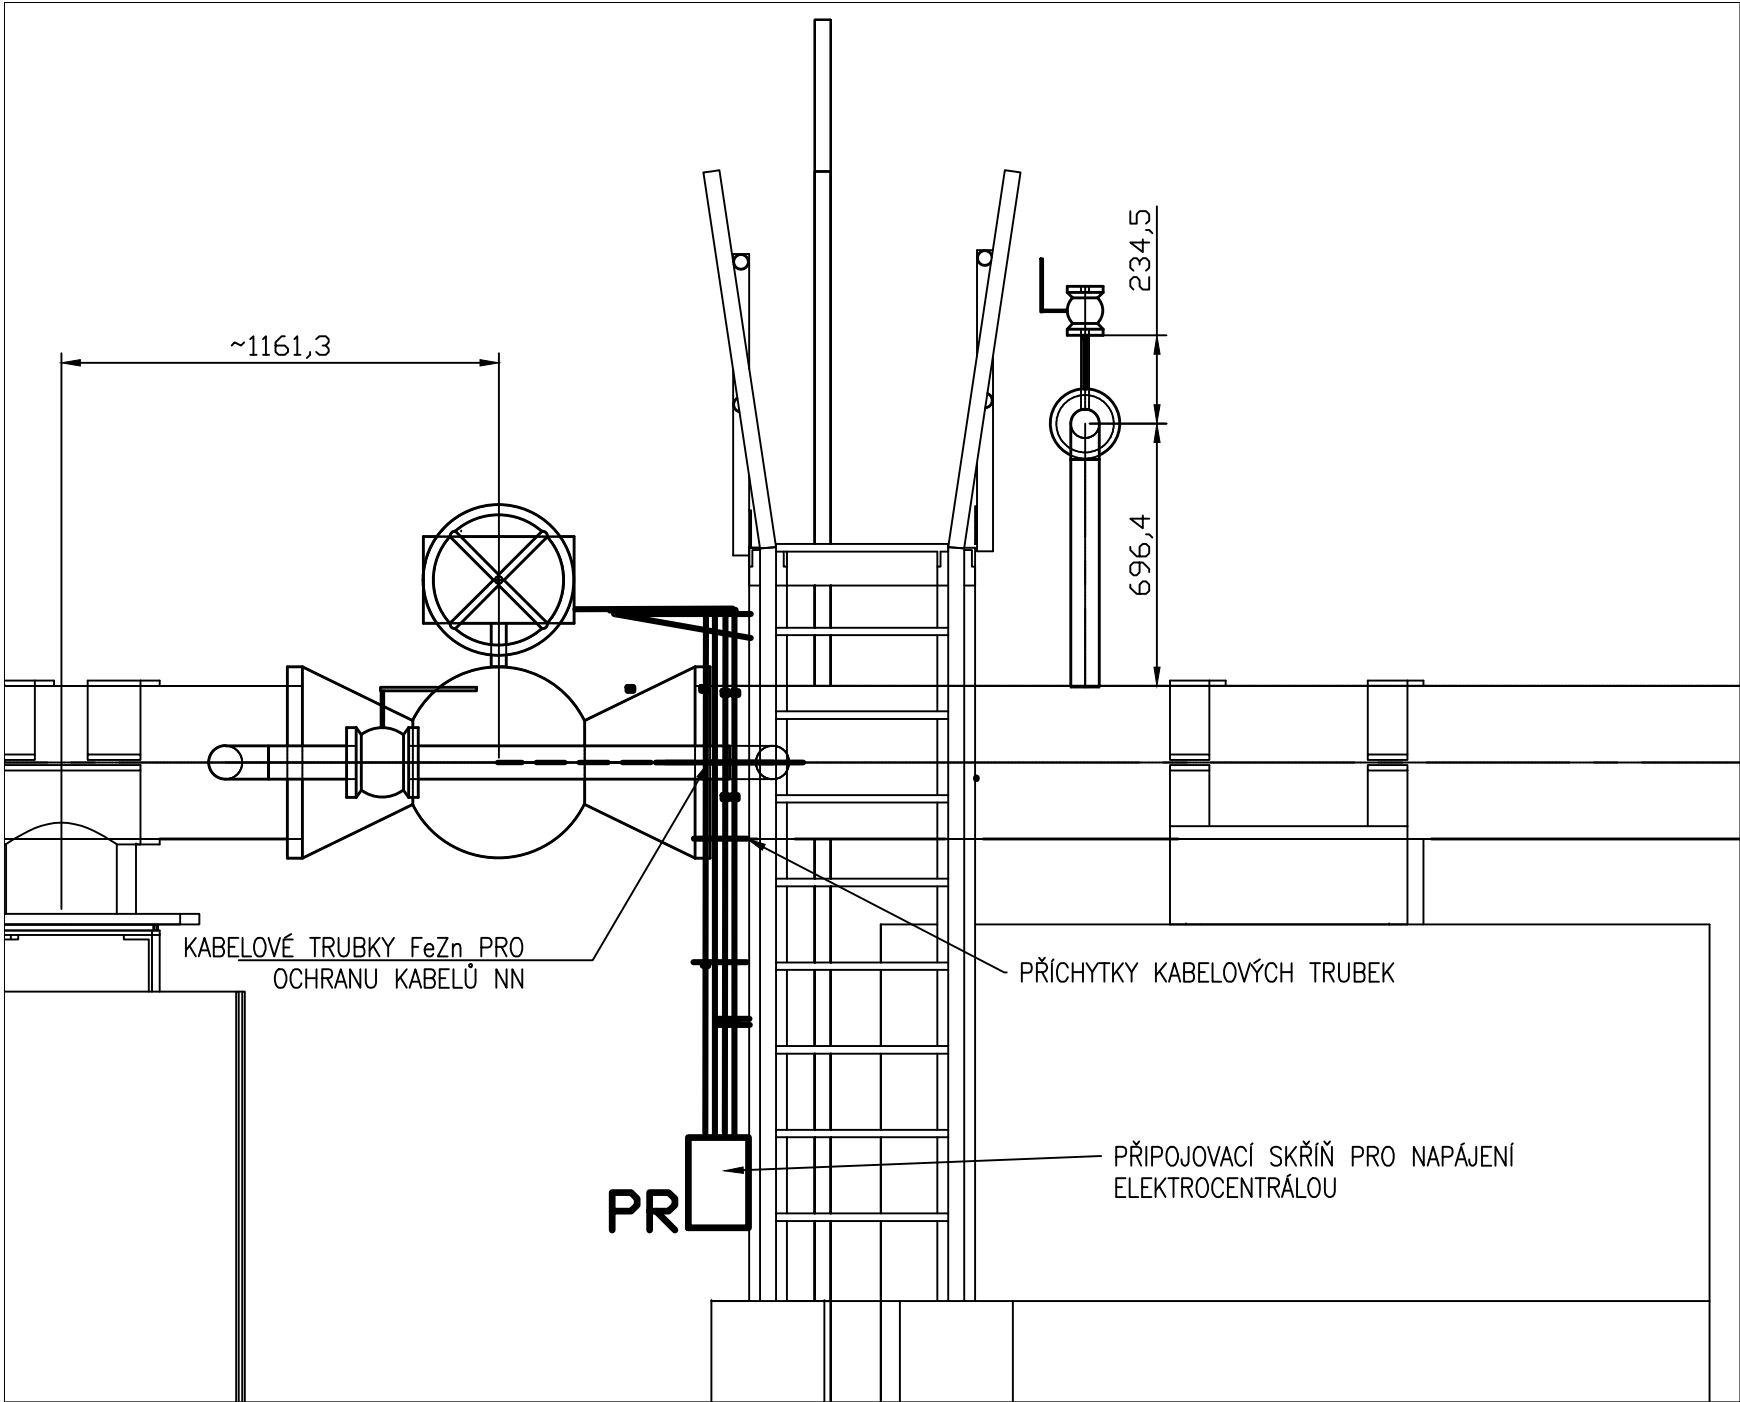

POZNÁMKY:

Elektrické kabely budou uloženy v kabelové trubce FeZn. Kabelové trubky budou zajištěny proti možnosti demontáže vandaly, např. svarem.

Výkres sekčního uzávěru je jen schematický, dispoziční uspořádání sekčních uzávěrů SU8, SU9, a SU10 je podle výkresu 0245_305_51_2661_522_sekční uzávěr - SU8_SU9_SU10. Přesné umístění bude provedeno podle dostupnosti a pro bezpečný provoz.

LEGENDA:

- KABELY NN/0,4kV
- Připojovací rozvaděčová skříň NN pro napájení elektrocentrálou

Tento výkres je duševním vlastnictvím firmy Bilfinger Tebodin Czech Republic s.r.o. This drawing is intellectual property of the company Bilfinger Tebodin Czech Republic s.r.o.		Všechna data na magnetických či optických nosičích jsou platná pouze ve spojení s uvolněnou dokumentací. All data of magnetic and optical disks are valid only together with approved documentation.	
Projekt / Project REKONSTRUKCE TEPELNÉHO NAPÁJEČE LITVÍNOV ÚSEK SEKČNÍ UZÁVĚRY SU3 - SEKČNÍ UZÁVĚRY SU 10		Zpracovatel / Created by Bilfinger Tebodin Czech Republic, s.r.o. Prvního pluku 224/20, Karlín, 186 00 Praha 8	
Zákazník / Client SEVEROČESKÁ TEPLÁRENSKÁ a.s TEPLÁRENSKÁ 2, MOST - KOMOŘANY		Vedoucí projektu / Project Manager P. KEŠNER	
Vypracoval / Elaborated by Ing. J. ŠEDINA	Zodpovědný projektant / Checked by Ing. J. ŠEDINA	Vedoucí oddělení / Department Manager Ing. V. MAREK	Datum / Date 1/2019
Objekt / Building PS05 3. ETAPA		Stupeň / Phase DPS	
Část / Part D.2 DOKUMENTACE TECHNICKÝCH A TECHNOLOGICKÝCH ZAŘÍZENÍ D.2.5 TEPELNÝ NAPÁJEČ		Technická zpráva / Report No. 2680 501	Počet A4 / Number A4 4
Název výkresu / Drawing Title NAPÁJENÍ SEKČNÍCH UZÁVĚRŮ SU8, SU9 A SU10		Skartační znak / Discard S10	Měřítko / Scale 1:50 a 1:20
		Archivní číslo / Drawing No. 0245-305-51 4163 562	Kopie Copy

Sheet: 21.1.2019 17:43:50 / File: 0245_305_51_4163_562.dwg / Name: Šedina, Jorgoslav