
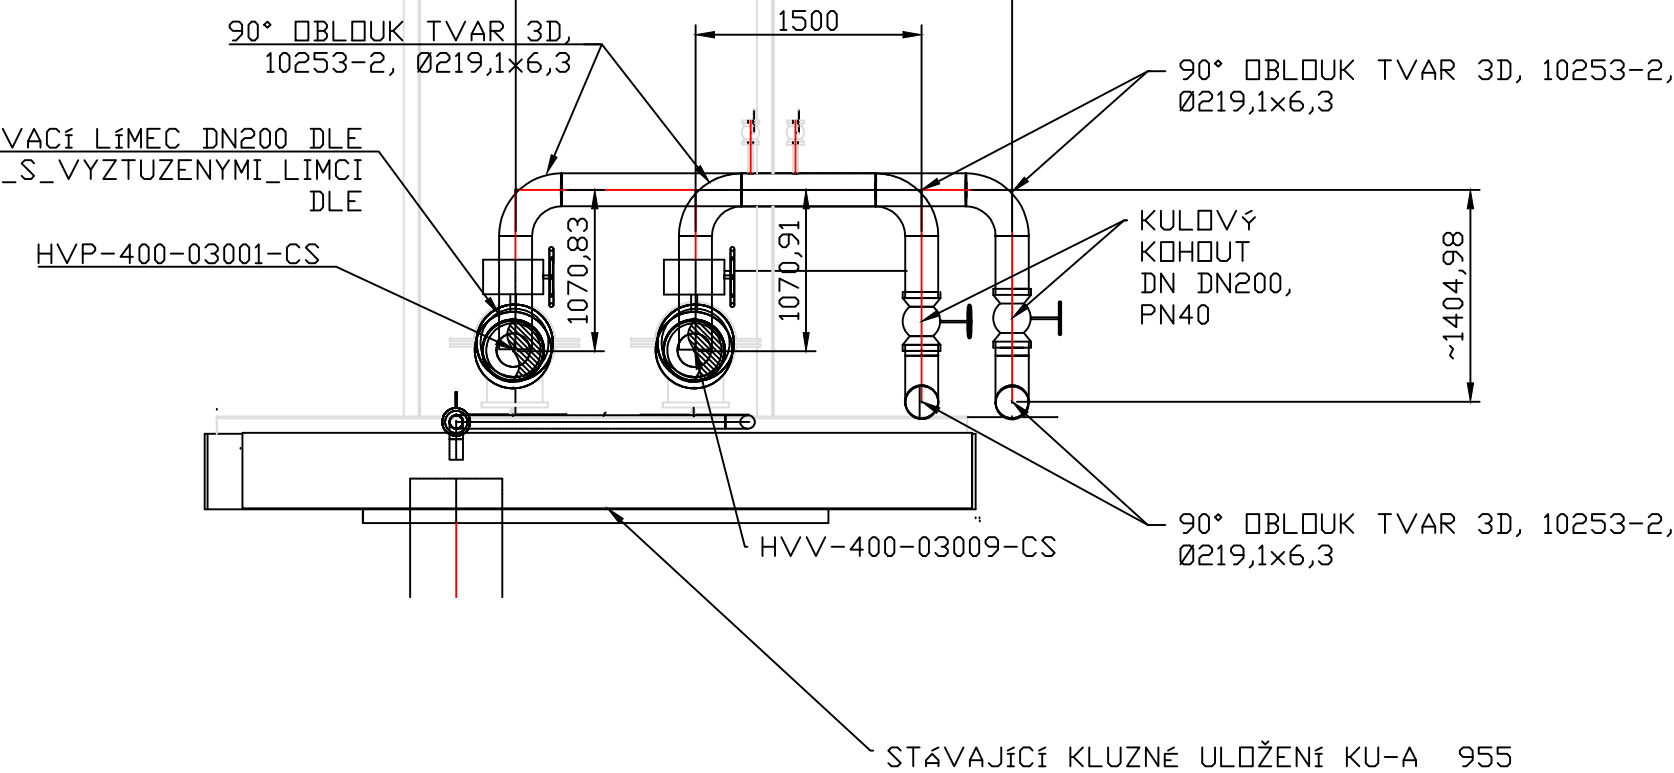
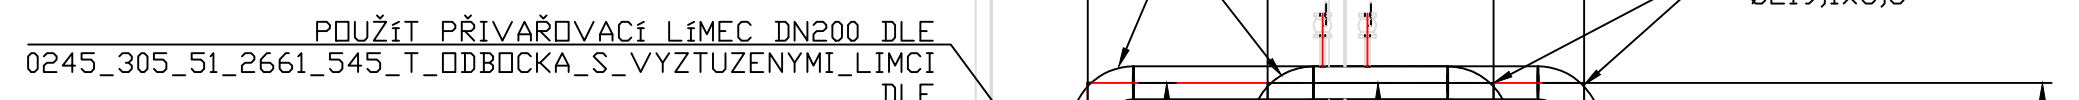
 
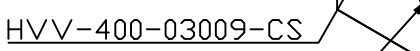
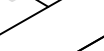
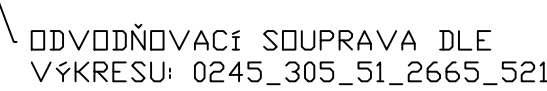


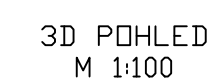

POZNÁMKY:

POTRUBÍ HORKÁ VODA ŘÍVOD KKS KÓD HVP-400-03001-CS A POTRUBÍ HORKÁ VODA VRÁT
HVV-400-03009-CS, BEŽEŠVÉ POTRUBÍ EN 10216-2 Ø406,4x8,8. ZALOŽENÍ PRO ULOŽENÍ NA HLAVNÍ
TRASE 954 TYP-B BUDE DLE VÝKRESU 0245_100_51_1330_010. STAVAJÍCÍ SEKČNÍ UZÁVĚR SU10 BUDE
ODSTRANĚN A NAHRAZEN NOVÝM SU10 NA NOVÉ POZICI, PO ODSTRANĚNÍ STAVAJÍCÍHO SEKČNÍHO
UZÁVĚRU BUDE POTRUBÍ DOPOJENO BEŽEŠVÍM POTRUBÍM EN 10216-2 Ø406,4x8,8

VEŠKERÉ KONCE POTRUBÍ SE MUSÍ UPRAVIT NA STAVBĚ NA POTŘEBNOU DÉLKU

PROVEDENÍ ULOŽENÍ PROVIZORNÍHO POTRUBÍ: PROVEDENÍ KLUZNÉHO ULOŽENÍ TYP KU-B DLE
0245_306_51_2665_606, KLUZNÉ ULOŽENÍ TYP KU-A DLE ZÁVĚSU DLE VÝKRESU 0245_306_51_2665_607,
KLUZNÉ ULOŽENÍ TYP KU-D 0245_306_51_2665_609, PROVEDENÍ PEVNÉHO BODU DLE VÝKRESU
0245_306_51_2665_609, ULOŽENÍ TYP KU E 289/a BUDE PROVEDENO DLE VÝKRESU
0245_101_51_1330_110

DIMENZE ODBĚRU NA TN KOLDŮM BUDE S POTRUBÍ Ø355,6 x 8. KULOVÉ KOHOUTY DN350, PN40 BUDOU S ELEKTROPONEM, NA VRATNÉ VĚTVI BUDE KULOVÝ KOHOUT OPATŘEN OBTOKEM DN65 S RUČNÍM KULOVÝM KOHOUTEM

Tento výpis je duševním vlastnictvím firmy Bilfinger Tebodin Czech Republic s.r.o. This drawing is intellectual property of the company Bilfinger Tebodin Czech Republic s.r.o.		Věkšera data na magnetických či optických nosičích jsou platná pouze ve spojení s ověřenou dokumentací. Velikost data on magnetic and optical discs is valid only together with approved documentation.	
Projekt / Project REKONSTRUKCE TEPELNÉHO NAPÁJECÍ LITVÍNOV USEK SEKČNÍ ZÁVĚRY SU3 - SEKČNÍ ZÁVĚRY SU 10 Zakazatel / Client SEVEROČESKÁ TEPELNÁŘSKÁ A.s. TEPELNÁŘSKÁ 2, MOST - KOMÁRONY		Zpracovatel / Created by  BILFINGER Tebodin Bilfinger Tebodin Czech Republic, s.r.o. Prvního pluku 224/20, Karlín, 186 00 Praha 8	
Výpracovatel / Elaborated by Ing. M. ČELÁDNÍK	Zodpovědný projektant / Checked by Ing. M. ČELÁDNÍK	Vedoucí oddělení / Department Manager Ing. M. PAPEŽ	Vedoucí projektu / Project Manager P. KEŠNER
Objekt / Building PS06 3. ETAPA		Datum / Date 03/2019	
Číslo / Part D.2.6 DOKUMENTACE TECHNIČKÝCH A TECHNOLOGICKÝCH ZAŘÍZENÍ D.2.6 PROVOZOVNÍ NÁPAJEŇ		Stupeň / Phase DPS	
Název výpisu / Drawing Title PROVIZORNÍ OBOČKA TN KOLDÚM		PR	Technická zpráva / Report No. 2680/001
		Škartační znak / Document S10	Podíl A4 / Number A4 4
		1:100	Měřítko / Scale 1:100; 1:50
		Autorský list / Drawing No. 0245-306-51	Kopie Copy 2661 613

zend: 19.3.2019 14:53:25 / File: 0245_306_51_2061_013_omroepomroepingen / Naam: Celardijk Michel