

NEDÍLNOU SOUČÁSTÍ TOHOTO VÝKRESU JE TECHNICKÁ ZPRÁVA.
VEŠKERÉ NEJASNOSTI ČI PŘÍPADNÉ ZMĚNY OPROTI PROJEKTU
JE NUTNO KONZULTOVAT S AUTORY PROJEKTU

VEŠKERÉ ROZMĚRY JE NUTNÉ OVĚŘIT V TERÉNU DLE
STÁVAJÍCÍHO STAVU



AKCE:

REVITALIZACE INTRAVILÁNOVÉ ZELENĚ SÍDLIŠTĚ VE MĚSTĚ ŠTĚTÍ

OBJEDNATEL:

MĚSTO ŠTĚTÍ
Mírové nám. 163
411 08 Štětí
IČ: 00264466

STUPEŇ:

DOKUMENTACE PRO PROVEDENÍ STAVBY

ZHOTOVITEL:

ING. MARTINA FOREJTOVÁ
Lindnerova 12, 180 00 Praha 8
Tel: 603 365 158 E-mail: contact@land05.cz
IČ: 67754422
DIČ: CZ7652120212

ZODPOVĚDNÝ PROJEKTANT:

Ing. Martina Forejtová, ČKA 03 779

VYPRACOVAL:

Land05 ateliér zahradní a krajinářské architektury
Prvního pluku 347/12a, 186 00 Praha 8 - Karlín
www.land05.cz

Land05

vypracovali: Ing. Martina Forejtová, Ing. Martina Havlová
Ing. Ondřej Valigura

spolupráce: Ing. Markéta Jurečková, Ing. Lenka Feifrlíková

DATUM:

VIII / 2019

MĚŘÍTKO:

1:750

NÁZEV VÝKRESU:

DEMOLICE A KÁCENÍ


RAZÍTKO:



ČÍSLO PARÉ:

ČÍSLO PŘÍLOHY:

09

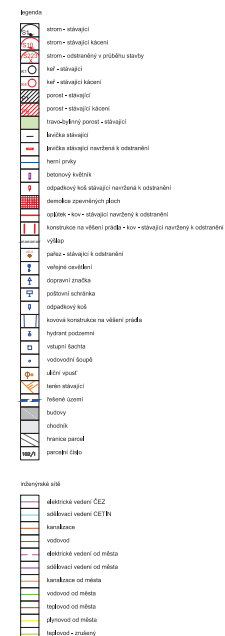

APICE
**REVITALIZACE INTRAVILÁNOVÉ
ZELENÉ SÍDLIŠTĚ VE MĚSTĚ ŠTĚTÍ**

OBJEDNATEL:
MĚSTO ŠTĚTÍ
Mírové nám. 163
411 08 ŠTĚTÍ
IČ: 00294466

DATUM:	VIII / 2019	MEŘETED:	1:750
NÁZEV VÝKRESU: DEMOLICE A KÁCENÍ			
NÁSTROJ:	OBLO PARÉ	OBLO PŘELOH	09