



Datum 29.05.2022


Verze SCIA Engineer 19.1.4034

Projekt	Zimní stadion Havlíčkův Brod
Část	D. 1. 2. . Stavebně-konstrukční část
Popis	Ocelová konstrukce střechy
Národní norma	EC - EN
Autor	Ing Miroslav Sommer, Ing. Vojtěch Horský



Projekt OKV s.r.o.
Na Valech 3523
580 01 Havlíčkův Brod
office@projekt-okv.cz

1. Výpočtový model

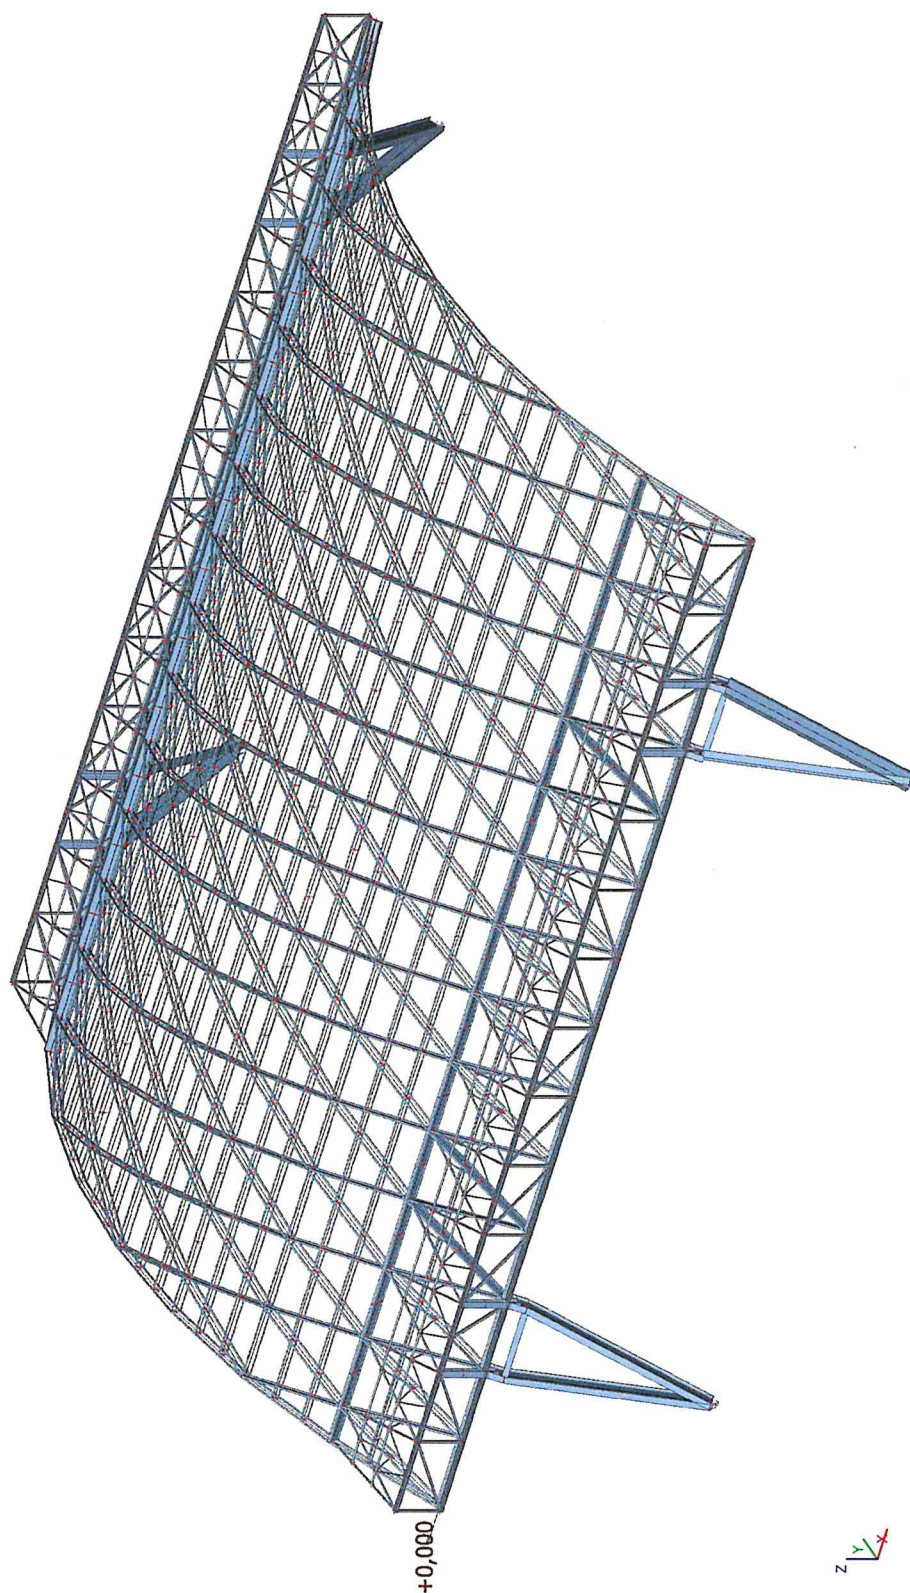



Datum 29.05.2022

Verze SCIA Engineer 19.1.4034

Projekt Zimní stadion Havlíčkův Brod
Část D. 1. 2. . Stavebně-konstrukční část
Popis Ocelová konstrukce střechy
Národní norma EC - EN
Autor Ing Miroslav Sommer, Ing. Vojtěch Horský



Projekt OKV s.r.o.
Na Valech 3523
580 01 Havlíčkův Brod
office@projekt-okv.cz

