
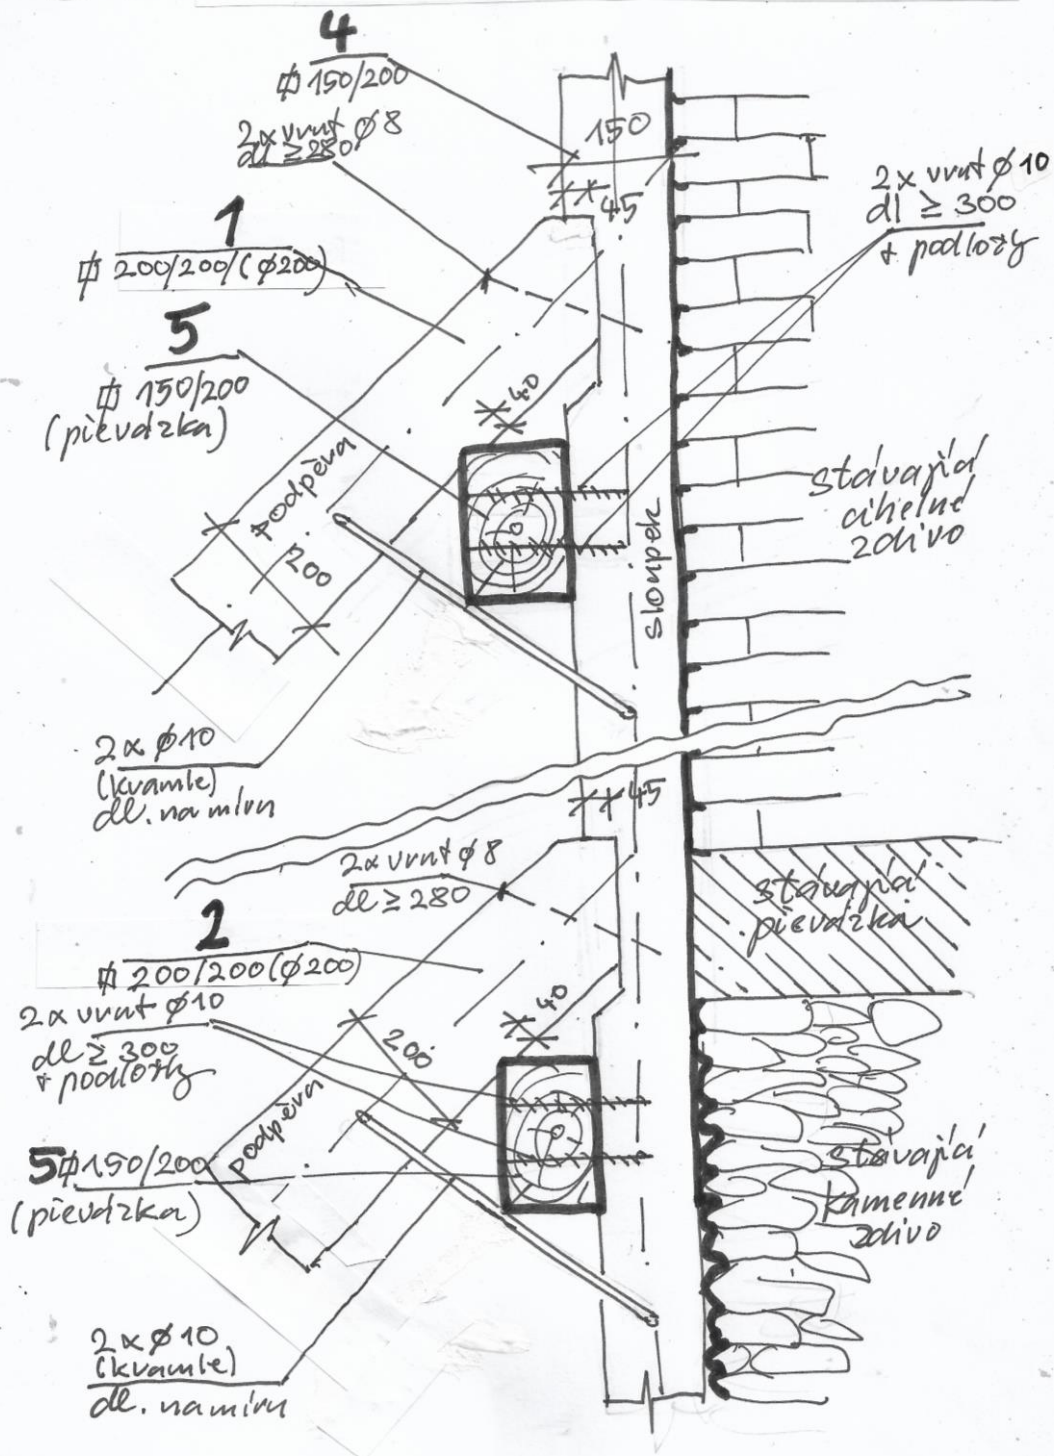
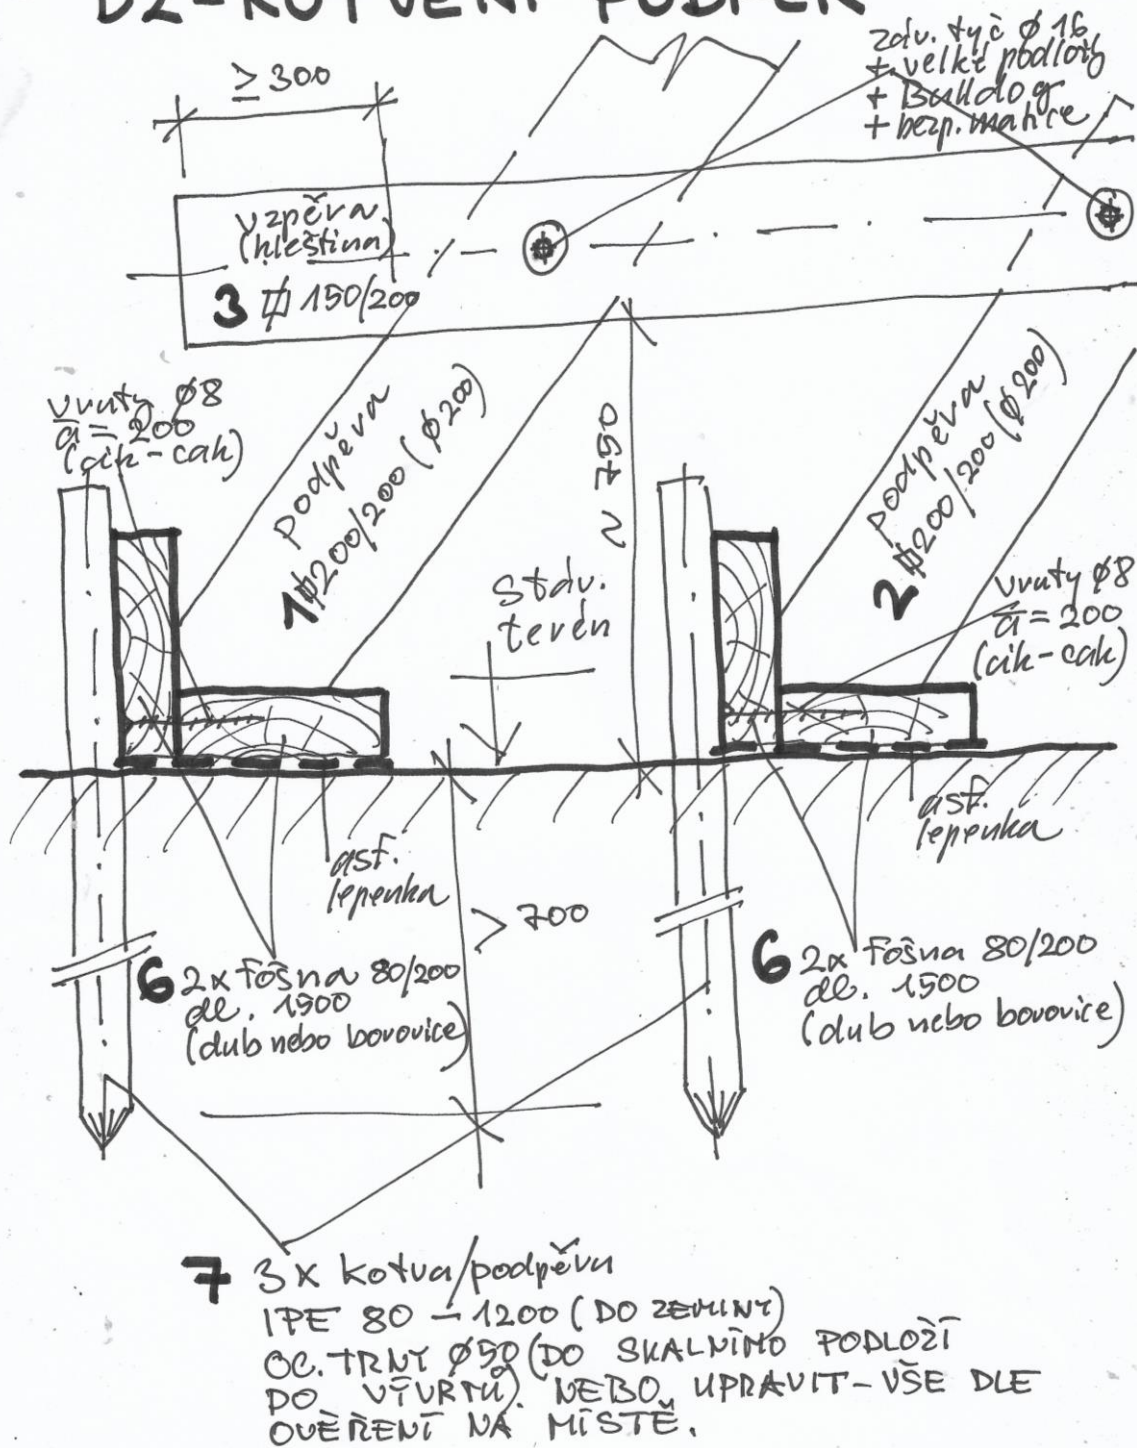
	ZODPOVĚDNÝ PROJEKTANT:	
	Ing. Bohumil ZEMEK	
	VEDOUcí PROJEKTANT, KONTROLOVAL:	
	Ing. Jan KOVÁŘŮ	
	VYPRACOVAL:	
	Ing. arch. Marcela KLOSTERMANNOVÁ	
NÁZEV AKCE: PROVIZORNÍ ZABEZPEČENÍ OPĚRNÉ ZDI - Nad Mostem č.p. 47 Křeslice		
MÍSTO STAVBY: parcelní čísla: st. 209 Obec: Praha [554782], Katastrální území: Křeslice [6760711]		STUPEŇ PD: DPS
INVESTOR: Městská část Praha - Křeslice Štychova 2/34, 104 00 Praha 114 - Křeslice		DATUM: 10/2023
ČÁST PD: <div style="text-align: center; font-size: 2em; font-weight: bold;">DETAILY</div>		Č. PARÉ:

D1 - STYK PODPĚRA A SLOUPKŮ



D2-KOTVENÍ PODPĚR



D3 - STYK PODPĚR (KLEŠTIN) A PŘEVÁZEK SE SLOUPKY

