



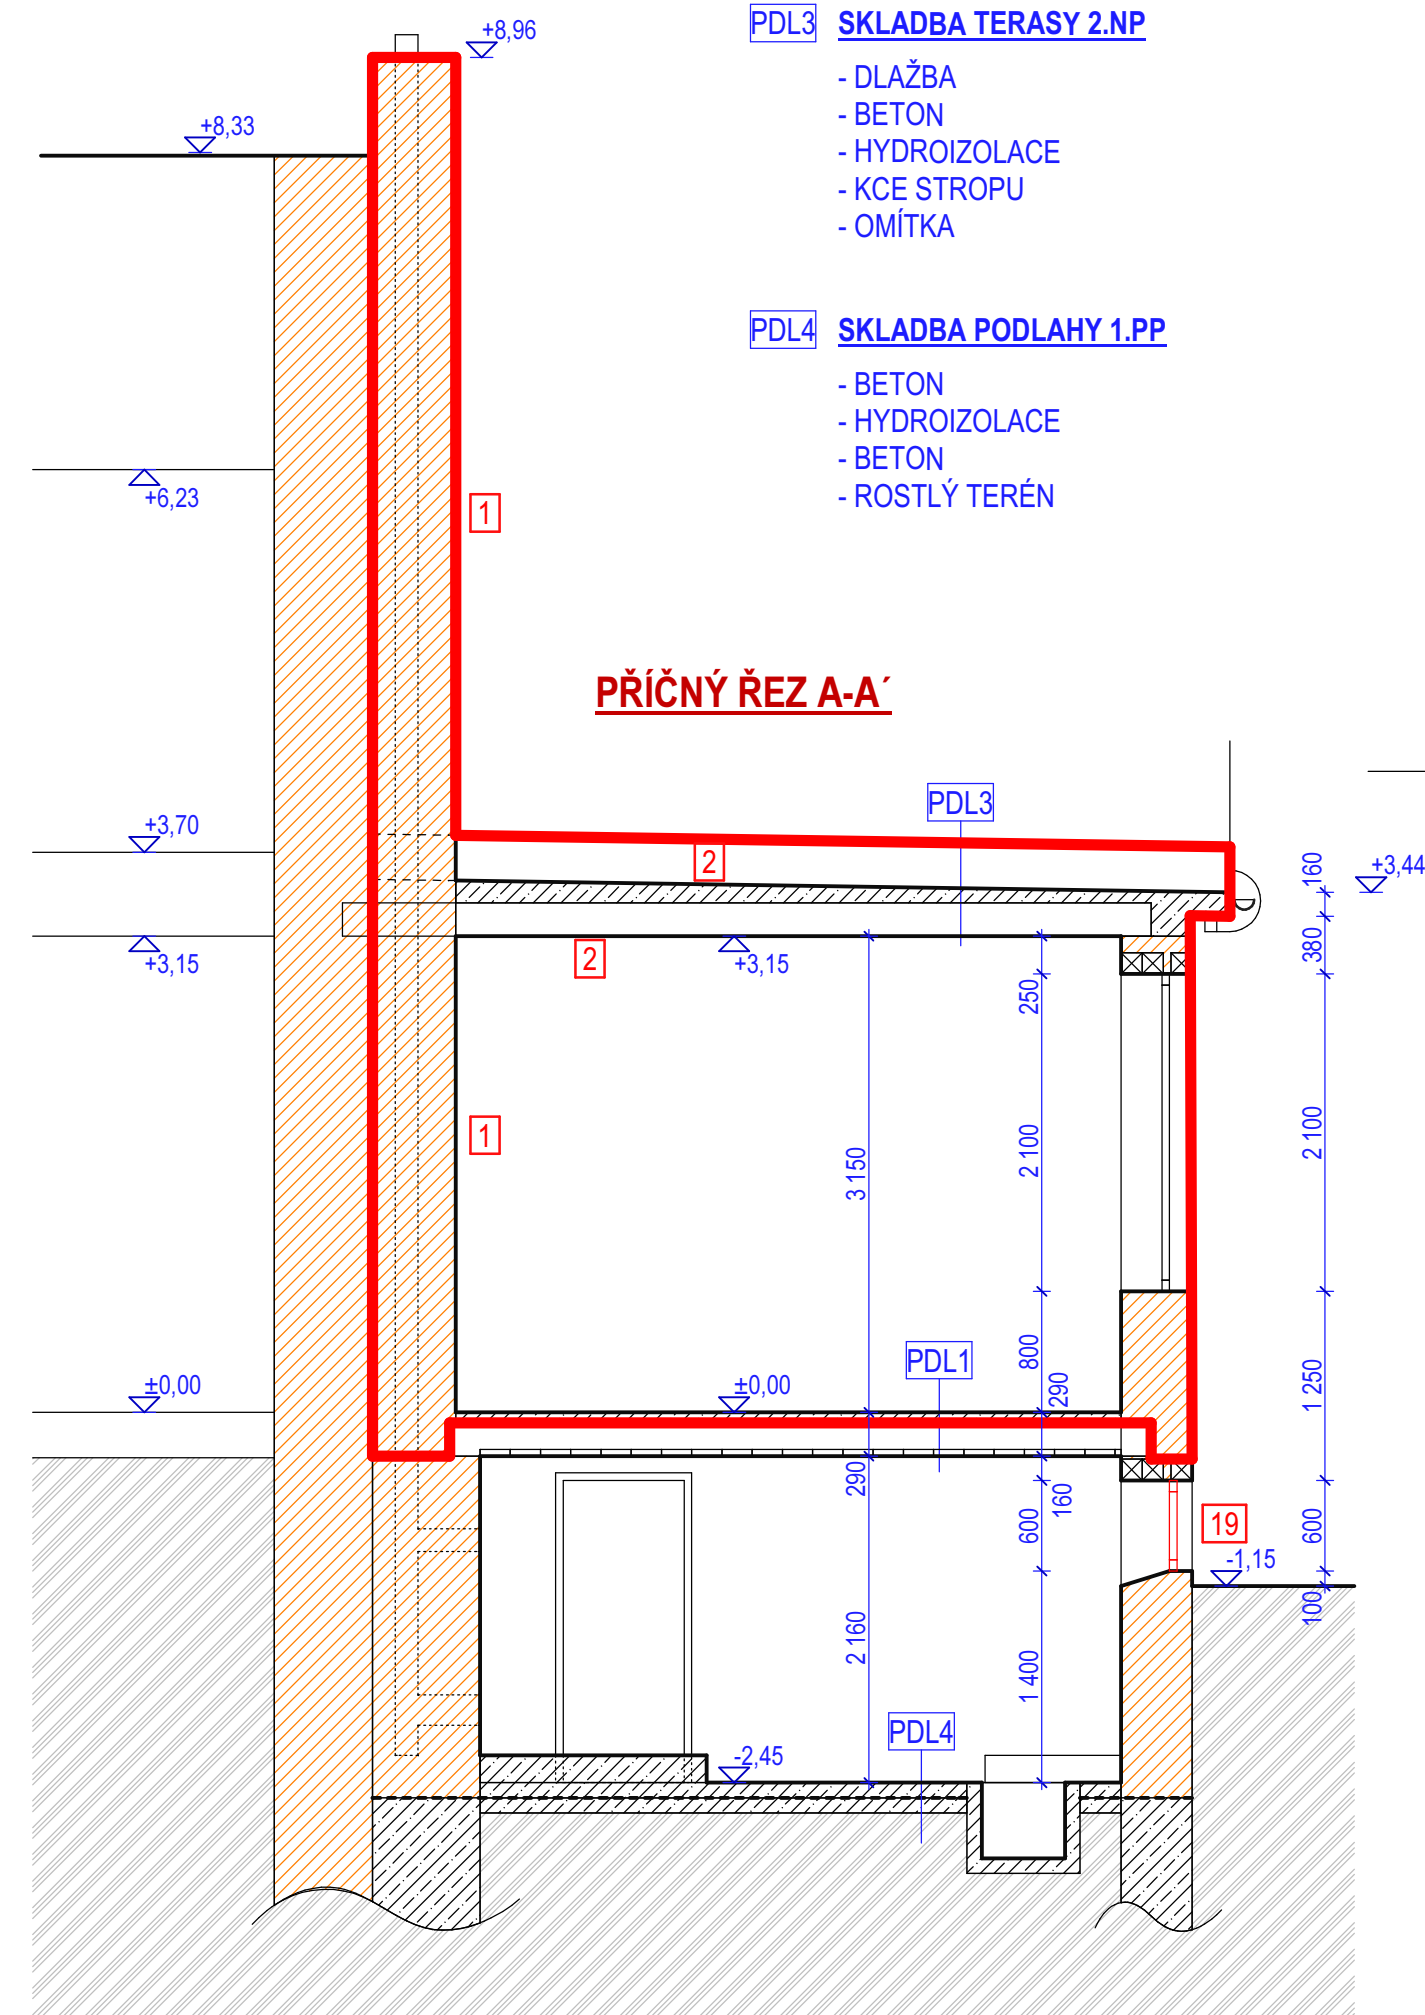

VÝPIS BOURANÝCH KONSTRUKCÍ

- 1 - KOMPLETNÍ ODBOURÁNÍ KOMÍNOVÉHO TĚLESA AŽ PO STROP 1.PP (550/1200/9050)
- 2 - KOMPLETNÍ ODBOURÁNÍ STROPNÍ KONSTRUKCE PŘÍSTAVBY VČETNĚ ATIK A ZÁBRADLÍ
- 3 - VYBOURÁNÍ 1ks OKNA V 2.NP (1240/2250mm); (DOZDĚNÍ PARAPETU A OSAZENÍ MENŠÍ VÝPLNĚ)
- 4 - KOMPLETNÍ VYBOURÁNÍ OKEN A DVEŘÍ V 1.NP VE VYZNAČENÉ OBLASTI)
- 5 - KOMPLETNÍ ODBOURÁNÍ ZDIVA V 1.NP AŽ PO SPODNÍ LÍČ STROPNÍ KCE 1.PP
- 6 - KOMPLETNÍ ODBOURÁNÍ BETONOVÉ PODLAHY V 1.NP (PONECHÁNA BUDE POUZE STROPNÍ KCE I220 A PZD)
- 7 - VYBOURÁNÍ NOVÝCH STAVEBNÍCH OTVORŮ V NOSNÉ ŠTÍTOVÉ ZDI (2x 1200/2150; 1x 1200/3050)
- 8 - KOMPLETNÍ OSEKÁNÍ OMÍTEK A OBKLADŮ V MÍSTNOSTI č.1.12 AŽ NA CIHLU
- 9 - VYBOURÁNÍ BETONOVÝCH PODLAH A ODKOPÁNÍ ZEMINY V MÍSTNOSTI č.1.12 AŽ NA ÚROVEŇ -0,60
- 10 - VYBOURÁNÍ 2ks OKEN V MÍSTNOSTI č.1.12 (1200/2100mm); ODSEKÁNÍ ŠAMBRÁN A ŠETRNÉ VYBOURÁNÍ PÍSKOVCOVÝCH PARAPETŮ
- 11 - VYBOURÁNÍ 1ks DVEŘÍ VČETNĚ OSTĚNÍ 800/1970 MEZI MÍSTNOSTMI č.1.12 A 1.11 (OTVOR SE ZAZDÍ)
- 12 - VYBOURÁNÍ 1ks DVEŘÍ VČETNĚ OSTĚNÍ 800/1970 MEZI MÍSTNOSTMI č.1.12 A 1.02 (VÝMĚNA ZA PROTIPOŽÁRNÍ DVEŘE)
- 13 - VYBOURÁNÍ 1ks OKNA 1500/1500 MEZI MÍSTNOSTMI č.1.11 A 1.10 (VÝMĚNA ZA PROTIPOŽÁRNÍ OKNO)
- 14 - KOMPLETNÍ ODBOURÁNÍ VENKOVNÍ BETONOVÉ PLOCHY PRO MANIPULACI UHLÍ
- 15 - KOMPLETNÍ ODBOURÁNÍ SVRCHNÍ VRSTVY TERASY (DLAŽBY A BETONU) AŽ NA STROPNÍ KCI 1.PP VČETNĚ ZÁBRADLÍ (ZDĚNÉ I OCELOVÉ)
- 16 - ODSTRANĚNÍ ZÁKLADOVÝCH KONSTRUKCÍ V NEPODSKLEPENÉ ČÁSTI STAVBY
- 17 - ODSTRANĚNÍ ZÁMKOVÉ DLAŽBY
- 18 - PŘESUN BALVANU
- 19 - VYBOURÁNÍ 1ks OKNA V 1.PP 900/600 (OC.RÁM)
- 20 - DEMONTÁŽ OCELOVÉHO SCHODIŠTĚ (BUDE OPĚTOVNĚ MONTOVÁNO)

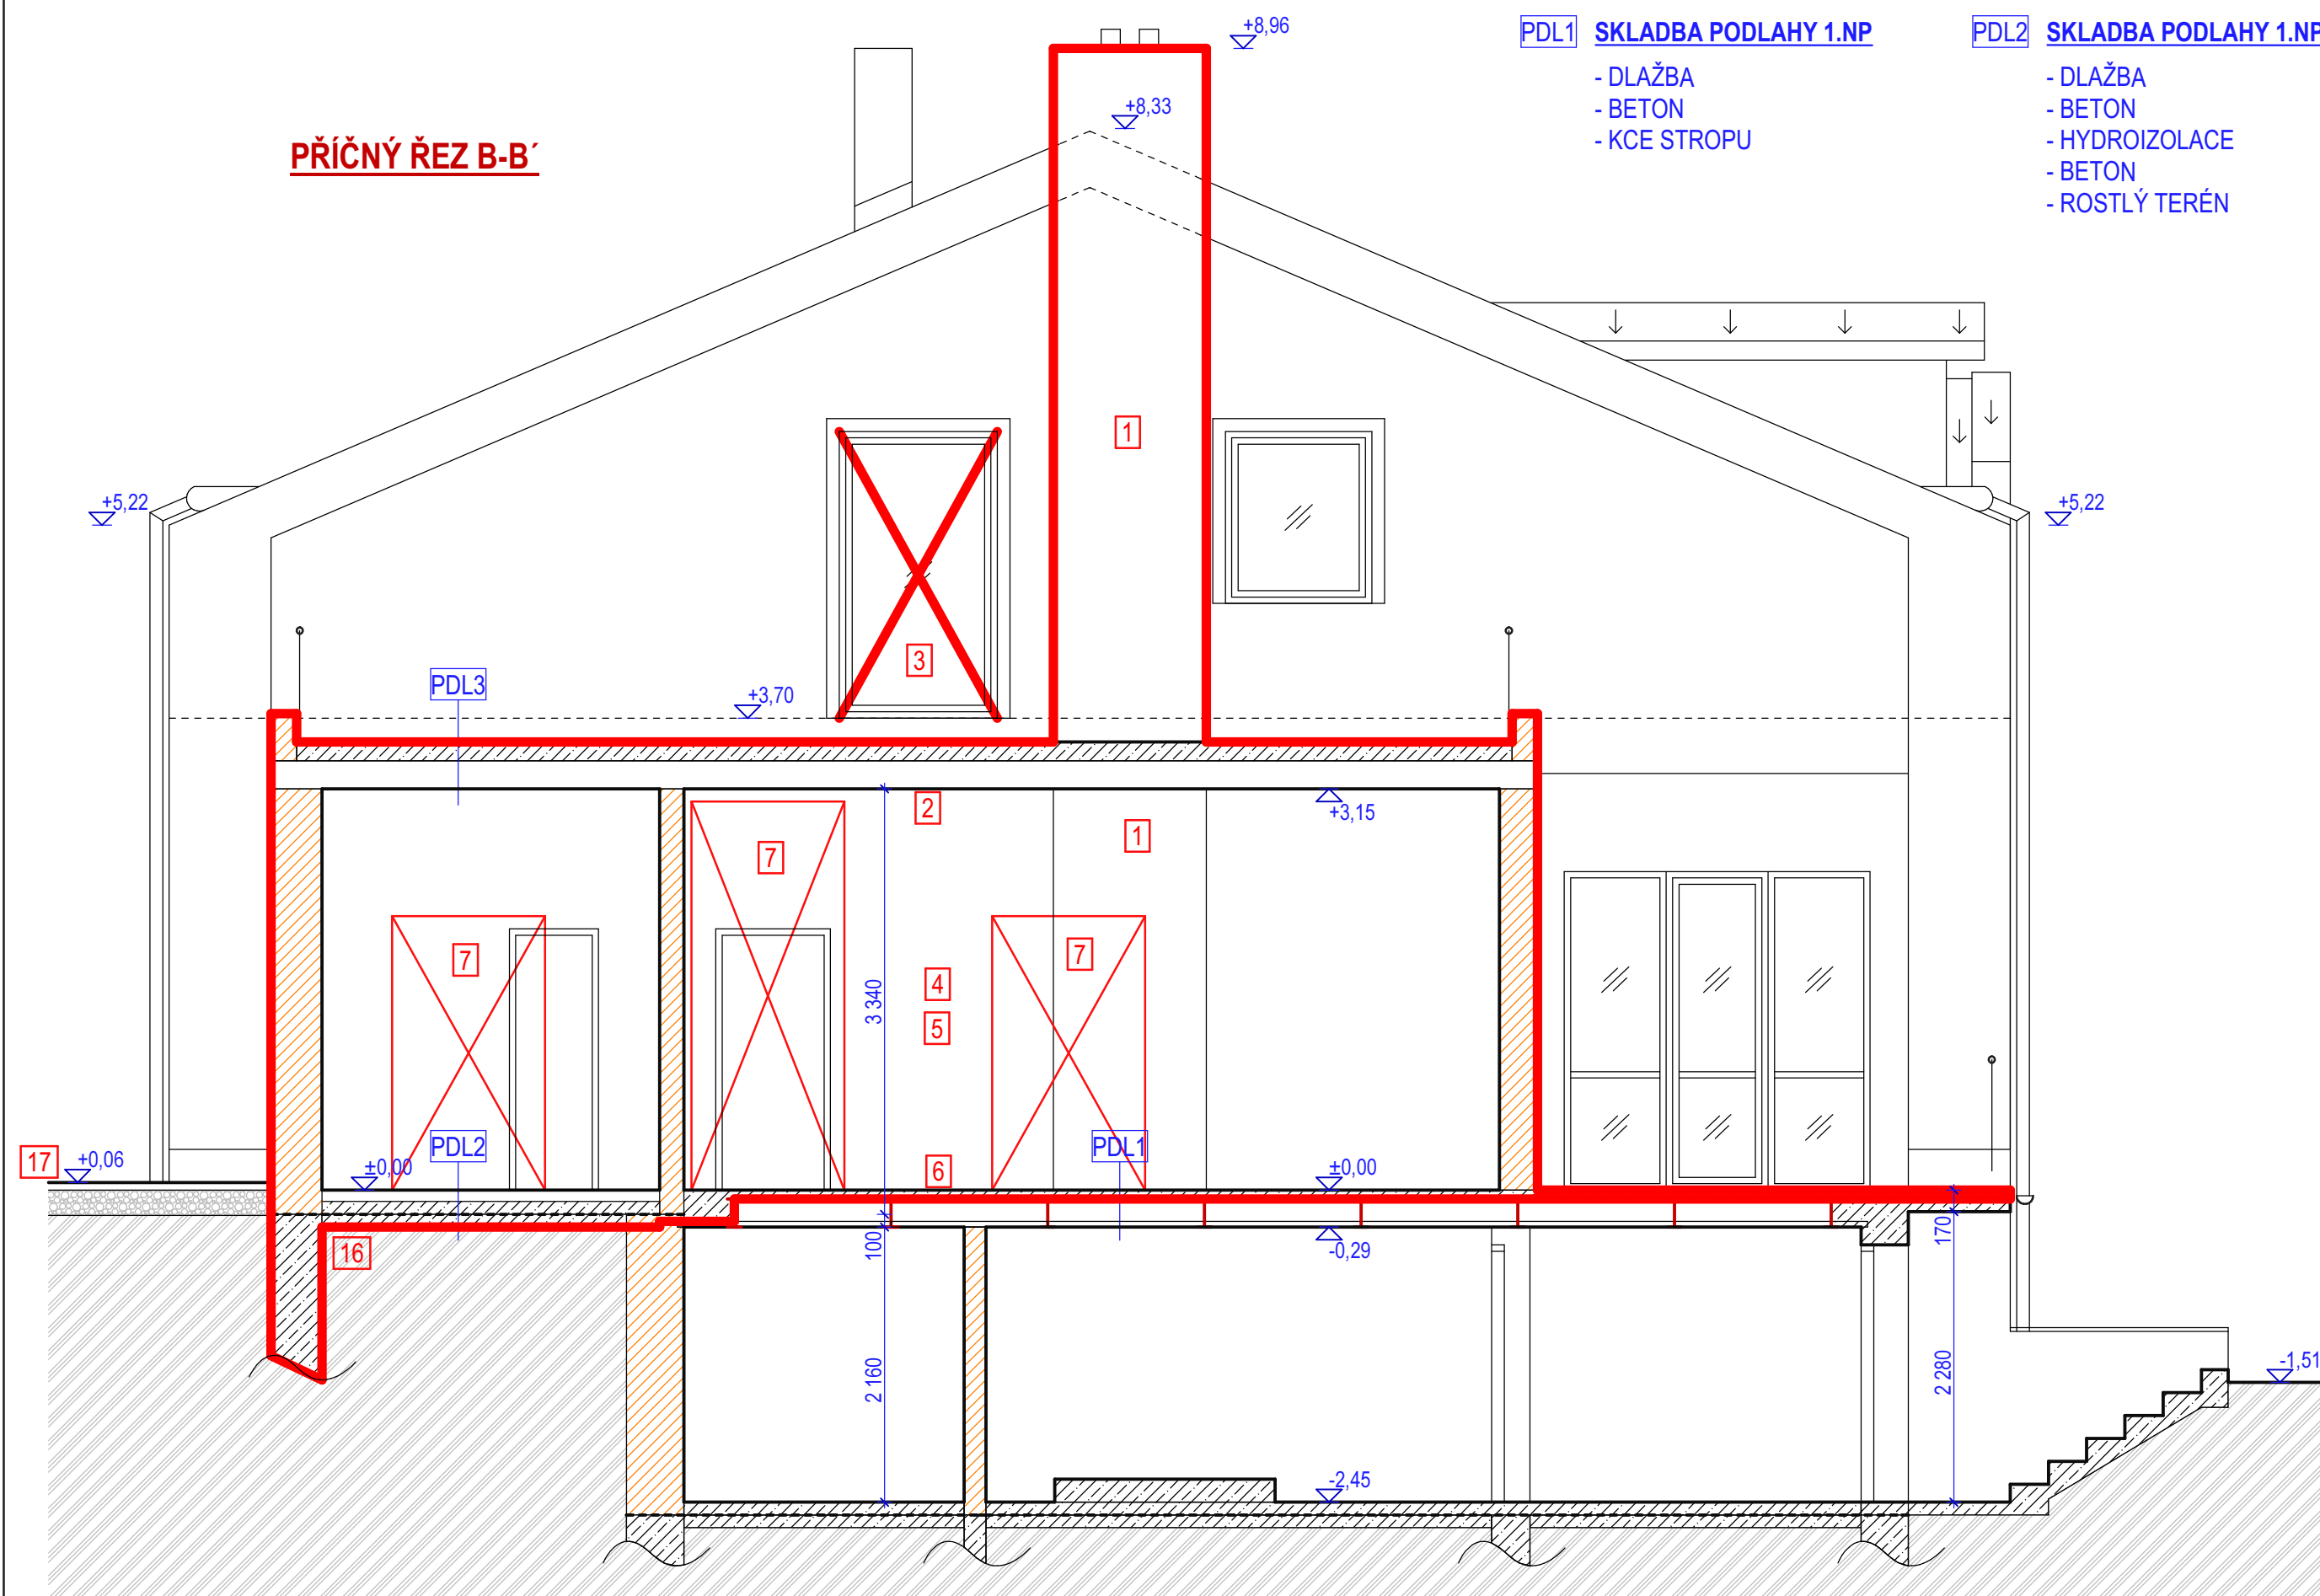

FORT 21 s.r.o. Fort 21 s.r.o., Lidická 21, Jaroměř - Josefov, 551 02 Tel., fax: 491 815 193, E-mail: fort21@fort21.cz, info@fort21.cz		Číslo paré:
Investor:		Obec Nemojov, Dolní Nemojov 13, 544 61 Nemojov
Akce:		STAVEBNÍ ÚPRAVY OBJEKTU MATEŘSKÉ ŠKOLY č.p.100 PŘÍSTAVBA NOVÉ KUCHYNĚ, st.p.č.109 ,k.ú. Dolní Nemojov
Místo stavby	Dolní Nemojov č.p.100 st.p.č.109 k.ú.Dolní Nemojov	Název části díla:
Kraj	Královéhradecký	STAVEBNÍ ÚPRAVY OBJEKTU MATEŘSKÉ ŠKOLY č.p.100 PŘÍSTAVBA NOVÉ KUCHYNĚ, st.p.č.109 ,k.ú. Dolní Nemojov
MÚ	Dvůr Králové nad Labem	Název přílohy:
Odpovědný projektant: Ing.Tomáš Valášek		D.1.1.2.2.1 PŘÍČNÝ ŘEZ A-A' - BOURACÍ PRÁCE 1:50
Navrhl,vypracoval:	podpis Karel Balšán	Stupeň: DSP + DVD DOKUMENTACE PRO POVOLENÍ STAVBY DOKUMENTACE PRO VYBĚR DODAVATELE
Kontroloval:	podpis Ing.Tomáš Valášek	Číslo zakázky: 24232
		Datum: říjen 2024
		Číslo přílohy: D.1.1