


PODÉLNÝ ŘEZ B-B'

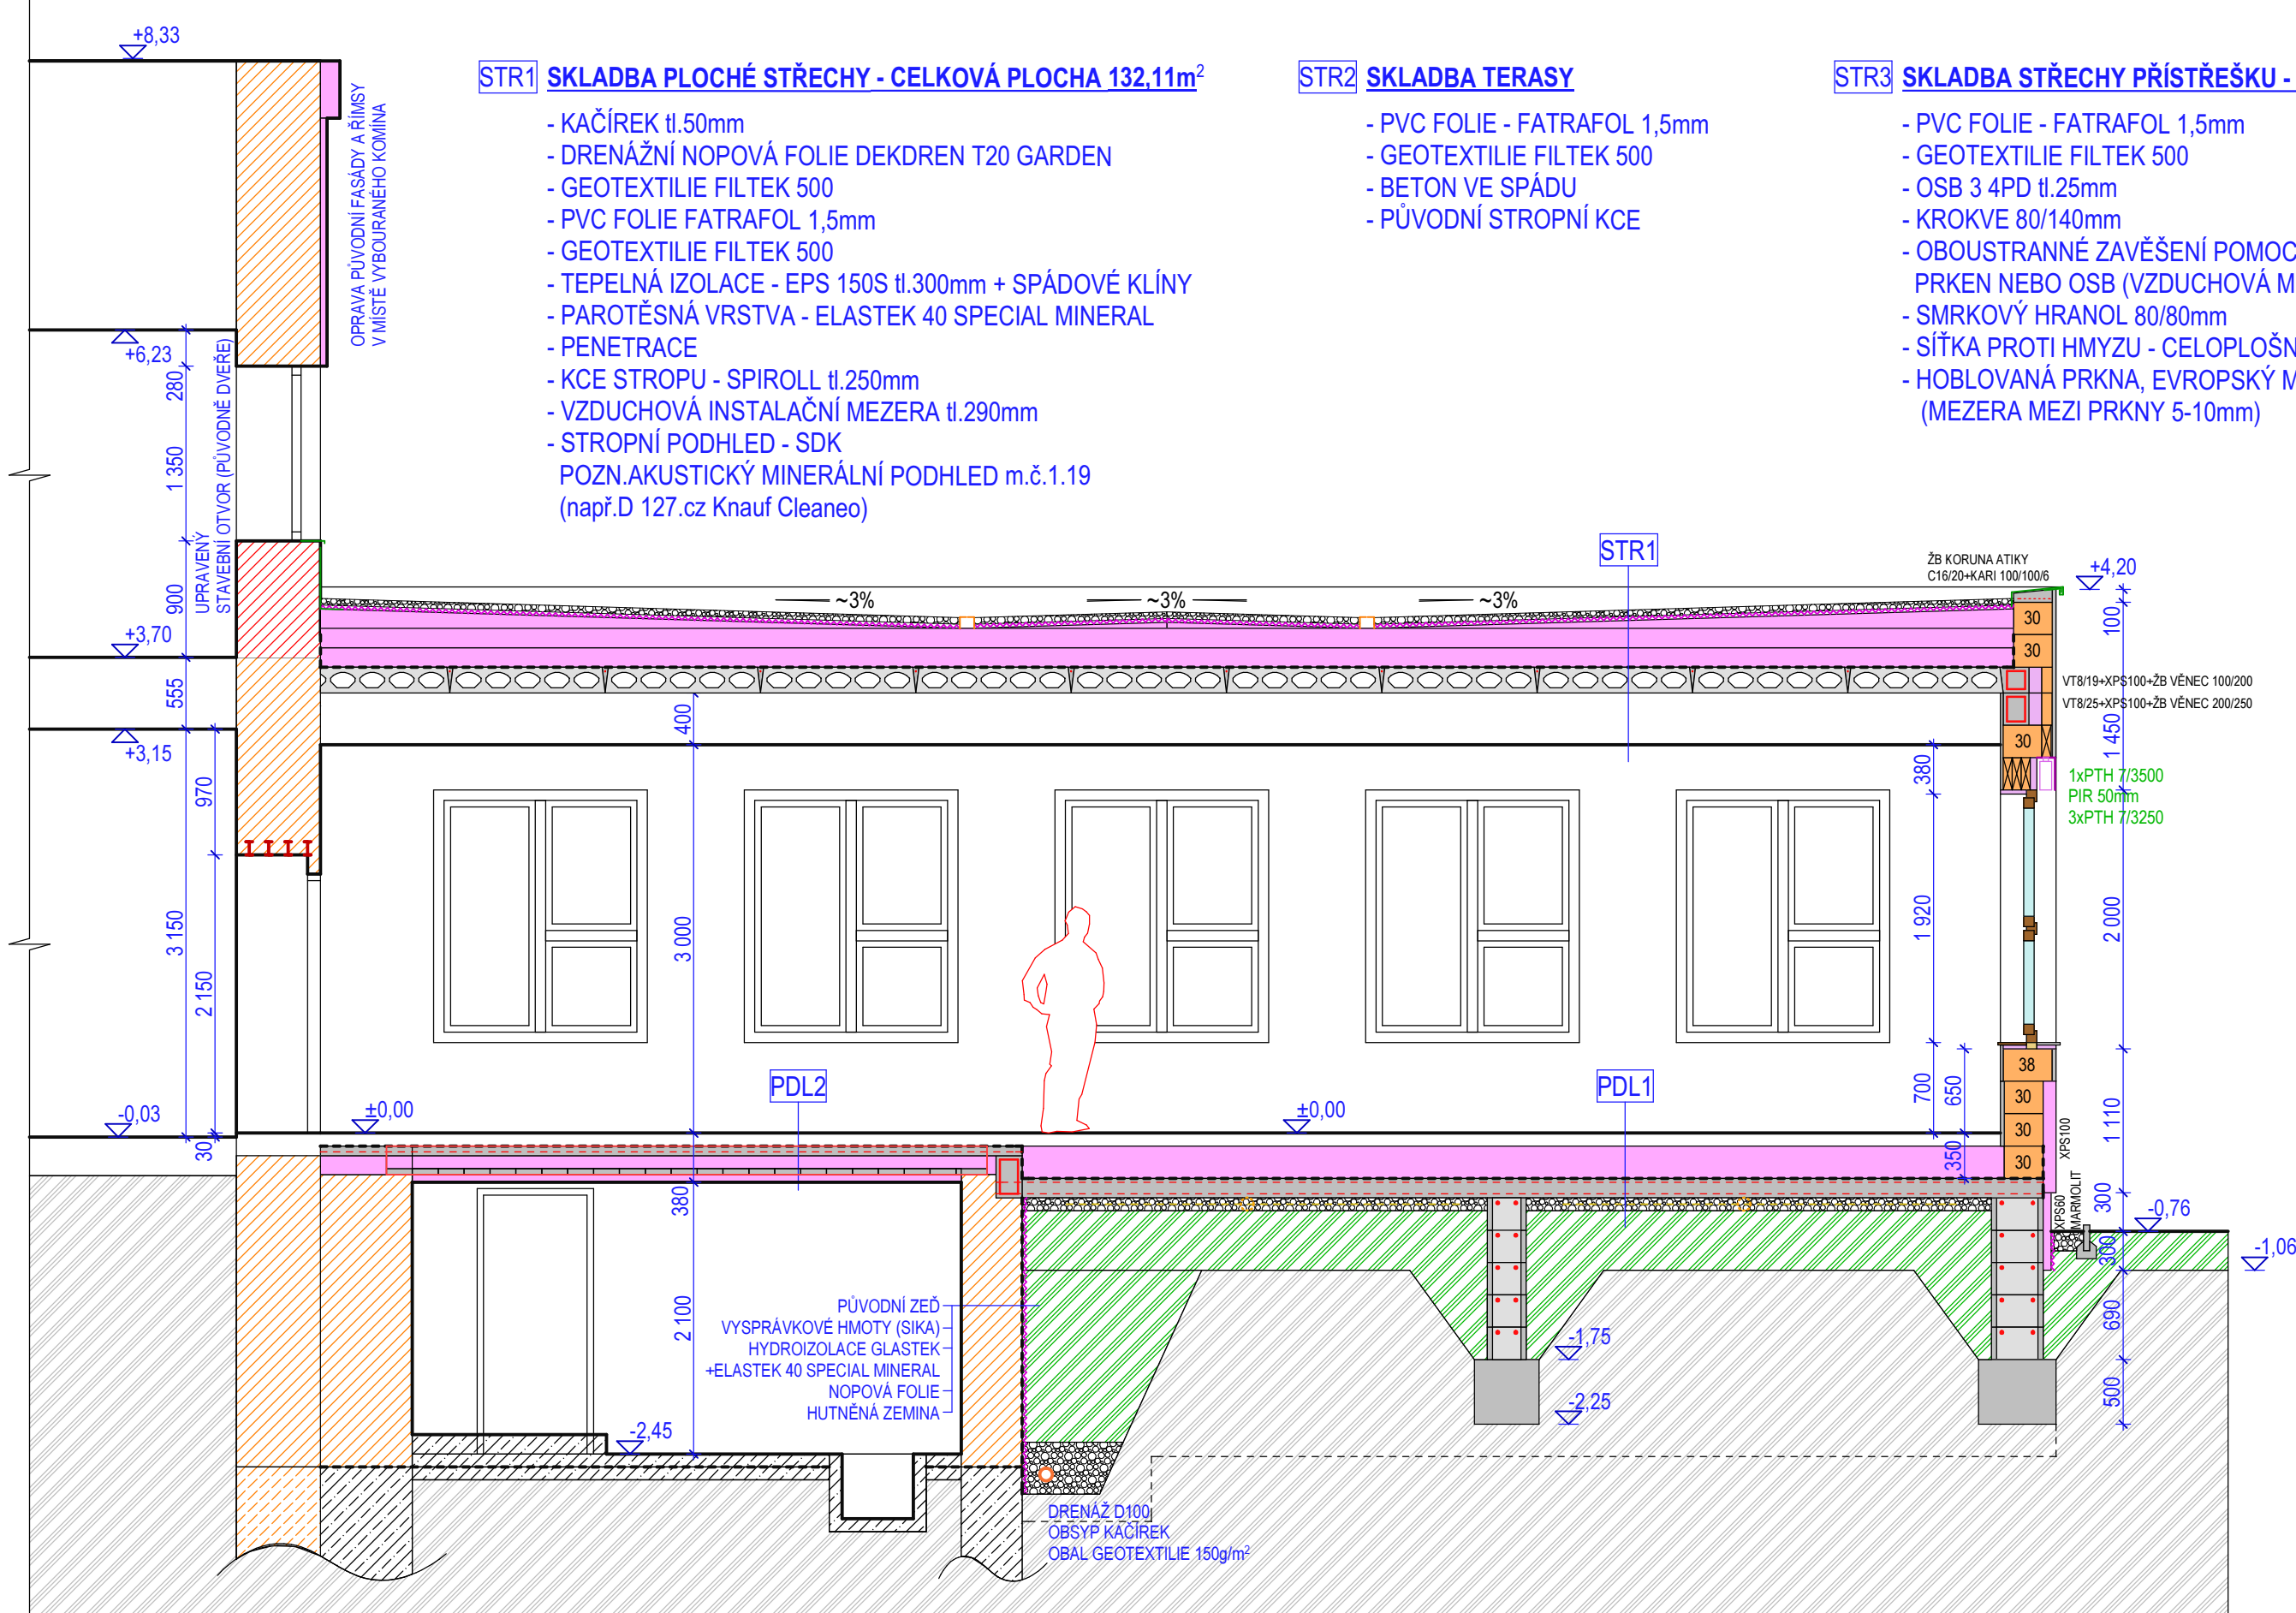

STR1 SKLADBA PLOCHÉ STŘECHY - CELKOVÁ PLOCHA 132,11m²

- KAČÍREK tl.50mm
- DRENÁŽNÍ NOPOVÁ FOLIE DEKDREN T20 GARDEN
- GEOTEXTILIE FILTEK 500
- PVC FOLIE FATRAFOL 1,5mm
- GEOTEXTILIE FILTEK 500
- TEPELNÁ IZOLACE - EPS 150S tl.300mm + SPÁDOVÉ KLÍNY
- PAROTĚSNÁ VRSTVA - ELASTEK 40 SPECIAL MINERAL
- PENETRACE
- KCE STROPU - SPIROLL tl.250mm
- VZDUCHOVÁ INSTALAČNÍ MEZERA tl.290mm
- STROPNÍ PODHLED - SDK
- POZN.AKUSTICKÝ MINERÁLNÍ PODHLED m.č.1.19 (např.D 127.cz Knauf Cleaneo)

STR2 SKLADBA TERASY

- PVC FOLIE - FATRAFOL 1,5mm
- GEOTEXTILIE FILTEK 500
- BETON VE SPÁDU
- PŮVODNÍ STROPNÍ KCE

STR3 SKLADBA STŘECHY PŘÍSTŘEŠKU - CELKOVÁ PLOCHA 22,53m²

- PVC FOLIE - FATRAFOL 1,5mm
- GEOTEXTILIE FILTEK 500
- OSB 3 4PD tl.25mm
- KROKVE 80/140mm
- OBOUSTRANNÉ ZAVĚŠENÍ POMOCÍ PRKEN NEBO OSB (VZDUCHOVÁ MEZERA)
- SMRKOVÝ HRANOL 80/80mm
- SÍŤKA PROTI HMYZU - CELOPLOŠNĚ
- HOBLOVANÁ PRKNA, EVROPSKÝ MODŘÍN 140/19mm (MEZERA MEZI PRKNY 5-10mm)

LEGENDA MATERIÁLŮ,SKLADBY KONSTRUKCÍ

- OBVODOVÉ ZDIVO - CIEHLNÝ SYSTÉM POROTHERM**
- PROBARVENÁ SILIKÁTOVÁ OMÍTKA - ZRNO 1,5mm - BAUMIT SILIKATTOP
 - LEPIDLO + PERLINKA tl.4mm
 - TEPELNÉ IZOLAČNÍ JÁDROVÁ MALTA BAUMIT THERMOPUTZ 20mm
 - BROUŠENÉ CIEHLNÉ BLOKY PLNĚNÉ MIN.VATOU POROTHERM 38 T Profi ZDĚNÉ NA TENKOVRSŤVÉ LEPIDLO / SOKLOVÉ ZDIVO POROTHERM 30 T Profi
 - VÁPENOCEMENTOVÁ OMÍTKA 15mm
 - ŠTUKOVÁ OMÍTKA 5mm
 - MALBA

- VNITRNÍ ZDIVO - CIEHLNÝ SYSTÉM POROTHERM**
- MALBA
 - ŠTUKOVÁ OMÍTKA 5mm
 - VÁPENOCEMENTOVÁ OMÍTKA 15mm- BROUŠENÉ CIEHLNÉ BLOKY POROTHERM 14,5 Profi; 11,5 Profi; 8 Profi ZDĚNÉ NA TENKOVRSŤVÉ LEPIDLO
 - VÁPENOCEMENTOVÁ OMÍTKA 15mm
 - ŠTUKOVÁ OMÍTKA 5mm
 - MALBA

- TEPELNÉ IZOLACE

- BETON

PDL1 SKLADBA PODLAHY 1.NP - NAD TERÉNEM

- DLAŽBA / VINYL / LITÁ PODLAHA tl.10mm
- CEMLEVEL tl.75mm
- SYSTÉMOVÁ DESKA + SMYČKY PODLAHOVÉHO TOPENÍ tl.35mm
- TEPELNÁ IZOLACE EPS 100Z tl.150+80mm (230mm)
- HYDROIZOLACE - GLASTEK 40 SPECIAL MINERAL + ELASTEK 40 SPECIAL MINERAL
- ŽB PODKLADNÍ DESKA tl.150mm
- GEOTEXTILIE 150g/m³
- PODKLADNÍ ŠTĚRK tl.100mm + RADONOVÉ ODVĚTRÁNÍ
- GEOTEXTILIE 150g/m³
- ROSTLÝ TERÉN

PDL2 SKLADBA PODLAHY 1.NP - NAD 1.PP

- DLAŽBA / VINYL / LITÁ PODLAHA tl.10mm
- BETON/CEMLEVEL + KARI SÍŤ + SMYČKY PODLAHOVÉHO TOPENÍ tl.90mm
- HYDROIZOLACE - GLASTEK 30 STICKER PLUS
- EPS 150Z tl.100+60mm (160mm)
- PZD DESKY tl.45mm
- TEPELNÁ IZOLACE - PIR tl.60mm
- LEPIDLO + PERLINKA tl.4mm
- SILIKÁTOVÁ OMÍTKA zrn.1,5mm

PF SKLADBA PŘEDSAZENÉ DŘEVĚNÉ PROVĚTRÁVANÉ FASÁDY

- HOBLOVANÁ PRKNA, EVROPSKÝ MODŘÍN 140/19mm (MEZERA MEZI PRKNY 5-10mm)
- SÍŤKA PROTI HMYZU - CELOPLOŠNĚ
- LATĚ 60/40mm VODOROVNĚ a500mm
- LATĚ 60/40mm SVISLE a800mm - KOTVENÉ DO ZDI
- TEPELNÉ IZOLAČNÍ JÁDROVÁ MALTA BAUMIT THERMOPUTZ 20mm
- BROUŠENÉ CIEHLNÉ BLOKY PLNĚNÉ MIN.VATOU POROTHERM 38 T Profi ZDĚNÉ NA TENKOVRSŤVÉ LEPIDLO / SOKLOVÉ ZDIVO POROTHERM 30 T Profi
- VÁPENOCEMENTOVÁ OMÍTKA 15mm
- ŠTUKOVÁ OMÍTKA 5mm
- MALBA

PDL3 SKLADBA PODLAHY - ZPEVNĚNÉ PLOCHY

- ZÁMKOVÁ DLAŽBA tl.60mm
- KLADECÍ VRSTVA ŠTĚRKU fr.2-4 tl.20mm
- HUTNĚNÝ ŠTĚRK fr.16-32 tl.50mm
- HUTNĚNÝ ŠTĚRK fr.0-63 tl.200mm
- GEOTEXTILIE 200g/m²
- UPRAVENÁ STAVEBNÍ PLÁŇ

FORT 21 S.r.o.		Fort 21 s.r.o., Lidická 21, Jaroměř - Josefov, 551 02 Tel., fax: 491 815 193, E-mail: fort21@fort21.cz, info@fort21.cz		Číslo paré:
Investor:		Obec Nemojov, Dolní Nemojov 13, 544 61 Nemojov		
Akce:		STAVEBNÍ ÚPRAVY OBJEKTU MATEŘSKÉ ŠKOLY č.p.100 PŘÍSTAVBA NOVÉ KUCHYNĚ, st.p.č.109 ,k.ú. Dolní Nemojov		
Místo stavby	Dolní Nemojov č.p.100 st.p.č.109 k.ú.Dolní Nemojov	Název části díla: STAVEBNÍ ÚPRAVY OBJEKTU MATEŘSKÉ ŠKOLY č.p.100 PŘÍSTAVBA NOVÉ KUCHYNĚ, st.p.č.109 ,k.ú. Dolní Nemojov		
Kraj	Královéhradecký			
MÚ	Dvůr Králové nad Labem	Název přílohy: D.1.1.2.2.3 PODÉLNÝ ŘEZ B-B' - NOVÝ STAV - 1:50		
Odpovědný projektant: podpis				
Ing.Tomáš Valášek				
Navrhl,vypracoval: podpis				
Karel Balšán				
Kontroloval: podpis				
Ing.Tomáš Valášek				
		Datum:		Číslo přílohy: D.1.1
		říjen 2024		