



SEVERNÍ POHLED

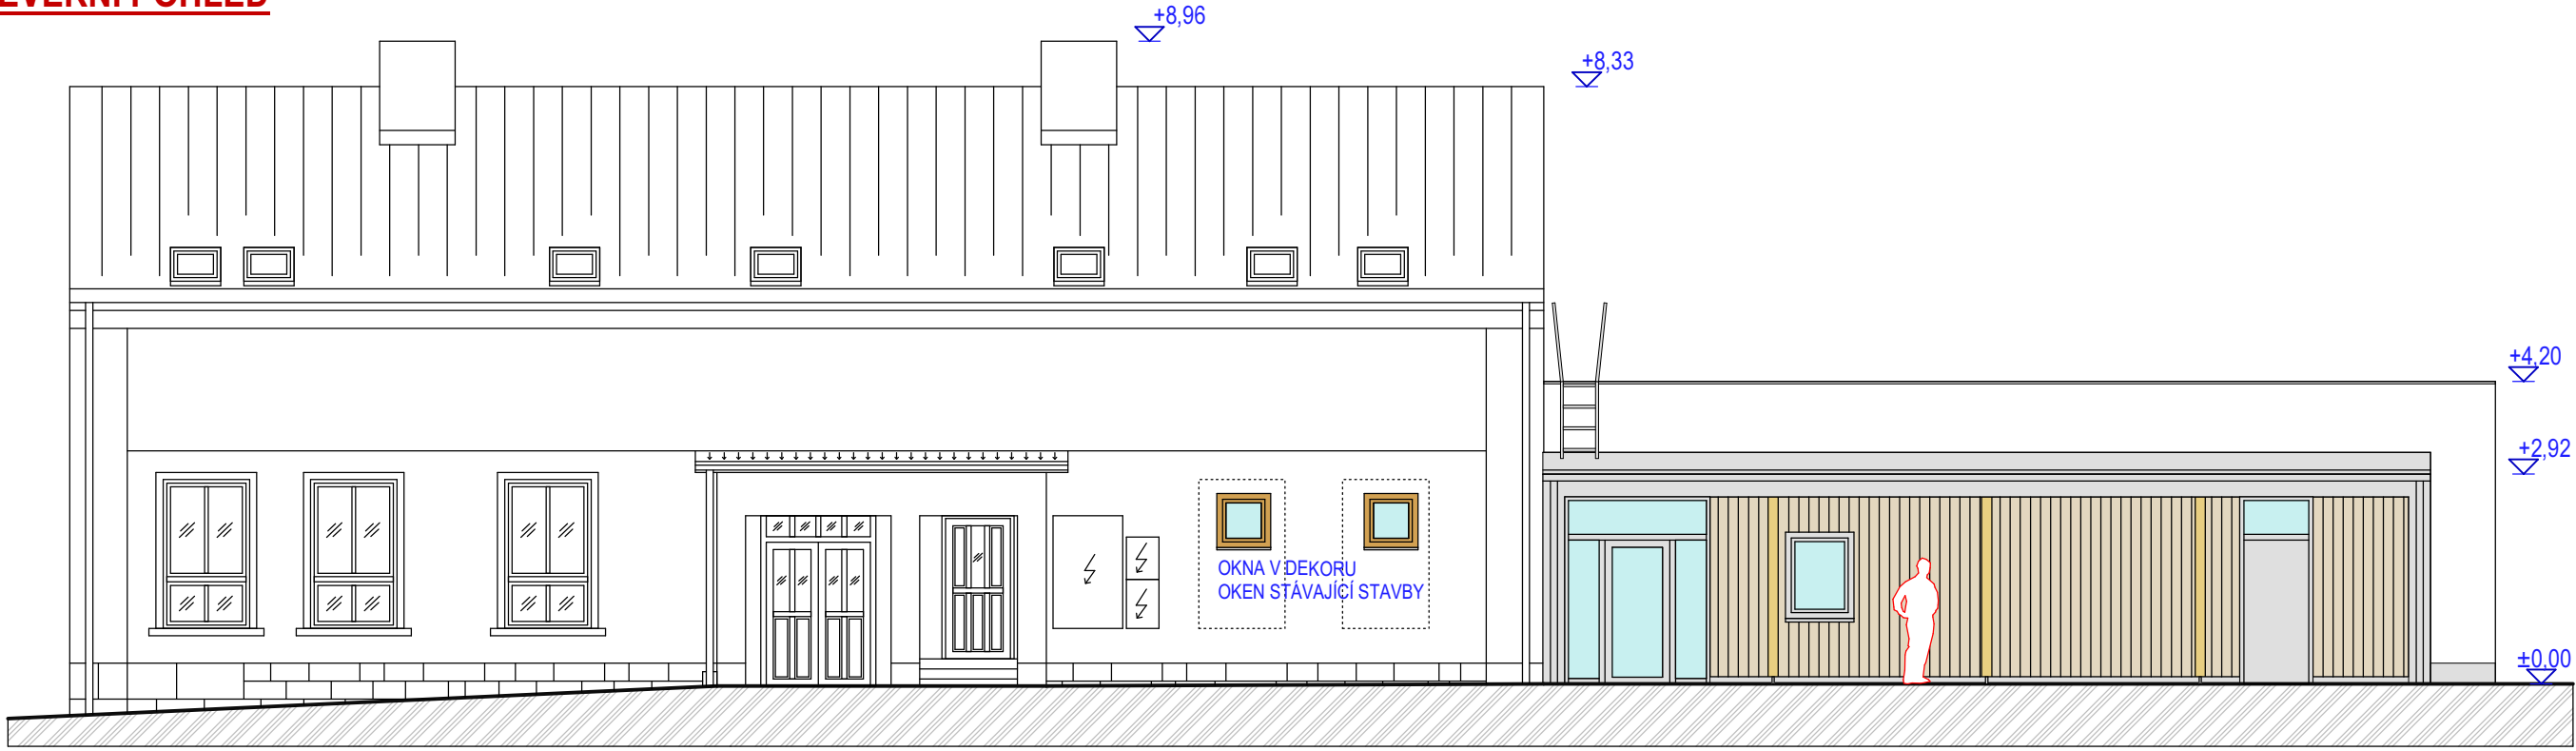


ZÁPADNÍ POHLED

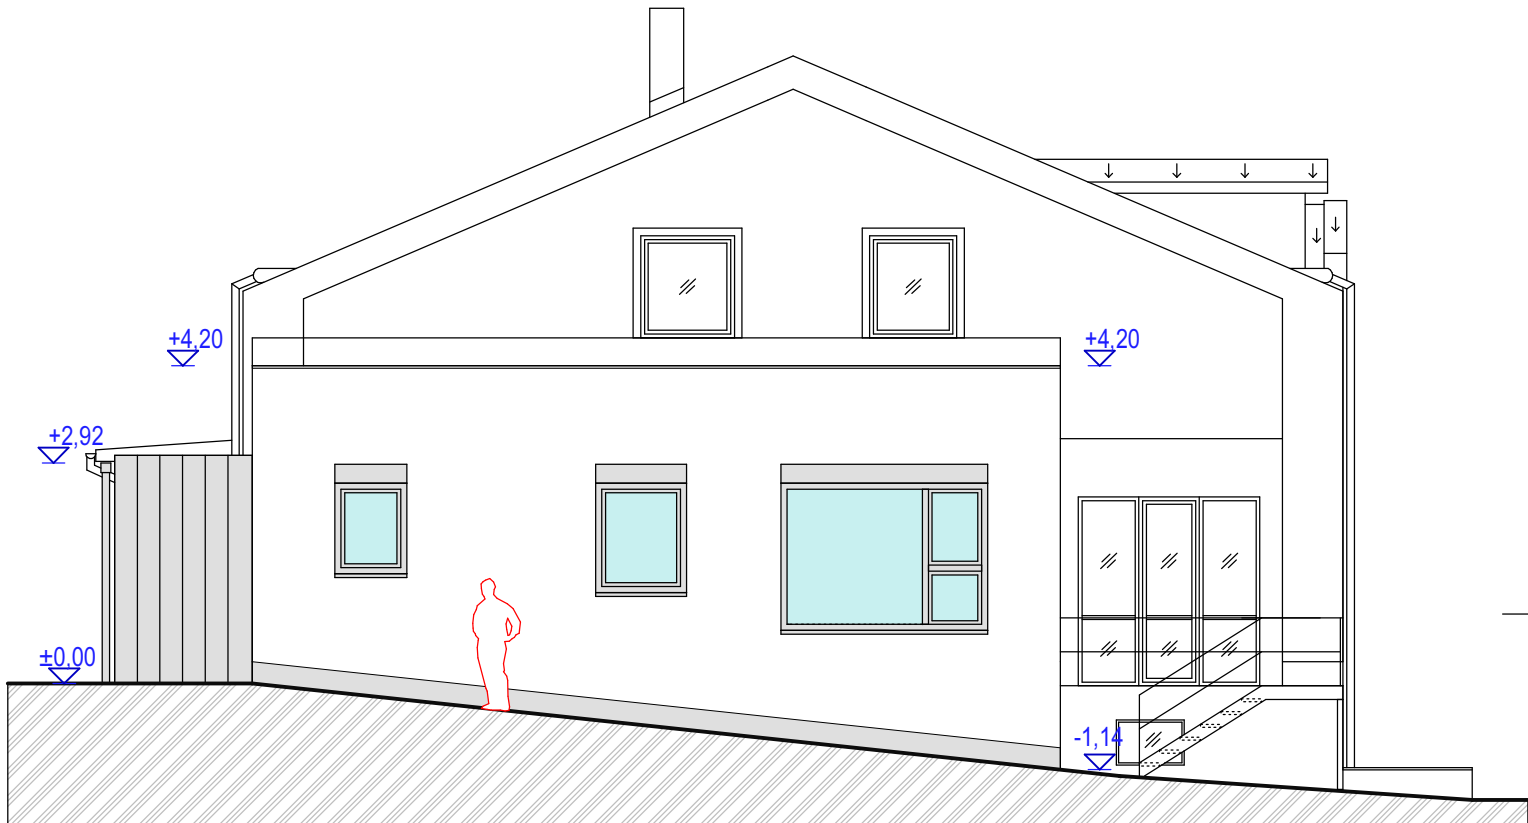

JIŽNÍ POHLED



VÝCHODNÍ POHLED

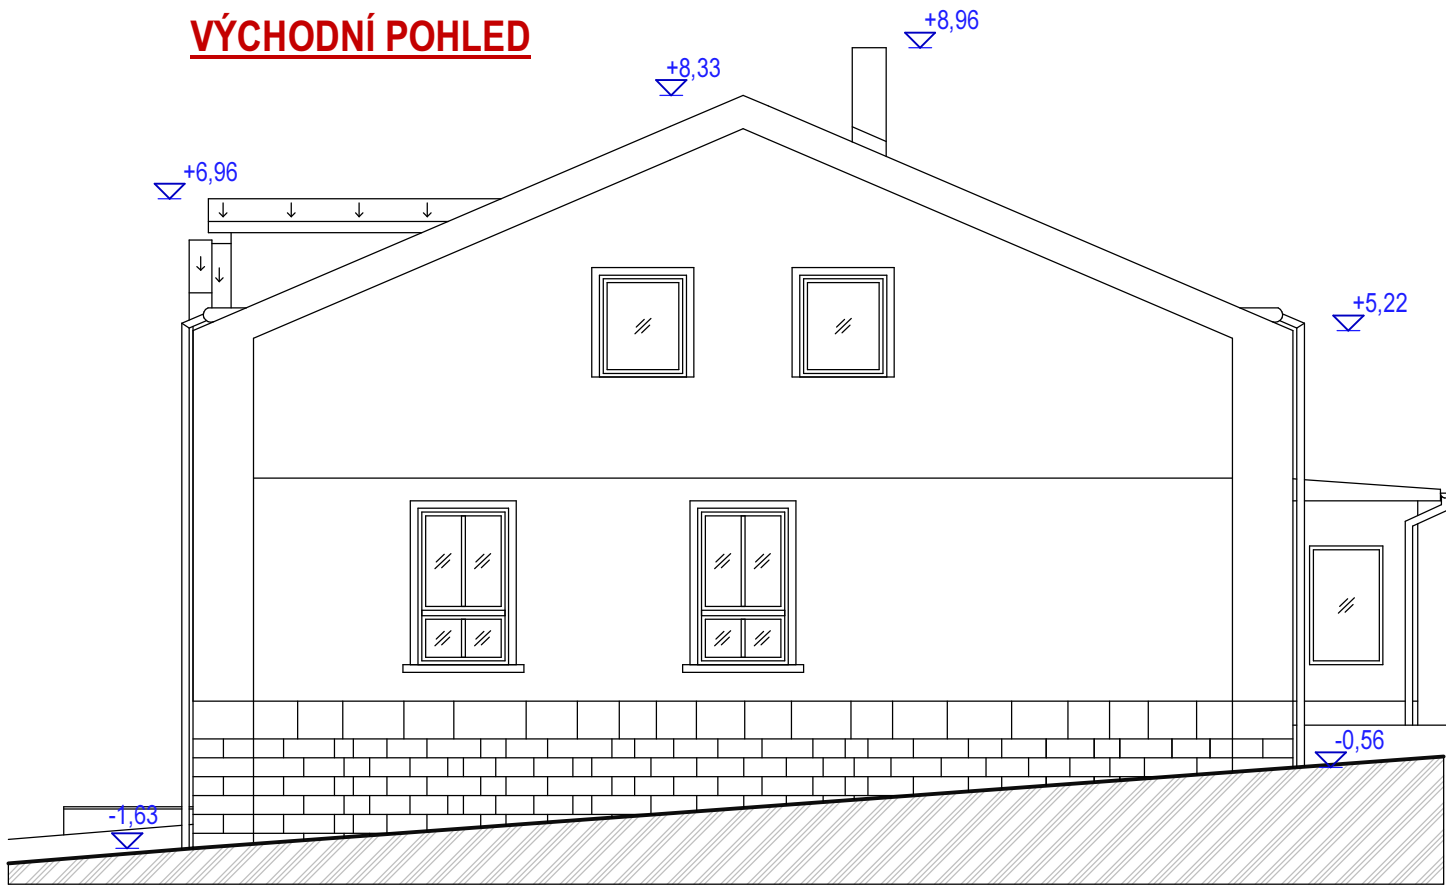

LEGENDA MATERIÁLŮ

FASÁDA 1 - SILIKÁTOVÁ PROBARVENÁ OMÍTKA; ZRNO 1,5; BARVA BÍLÁ

FASÁDA 2 - PŘEDSAZENÁ DŘEVĚNÁ FASÁDA; EVROPSKÝ MODŘÍN; BARVA PŘÍRODNÍ

SOKL - MARMOLIT; BARVA SVĚTLE ŠEDÁ

OKNA A DVEŘE - PLASTOVÉ; IZOLAČNÍ TROJSKLO U=0,7; BARVA SVĚTLE ŠEDÁ

KLEMP.PRVKY - BOČNÍ A ČELNÍ STRANA PŘÍSTŘEŠKU FALCOVANÝ ELOXOVANÝ HLINÍK, BARVA SVĚTLE ŠEDÁ
- ŽLABY, SVODY, PARAPETY; HRANATÉ; ELOXOVANÝ HLINÍK; BARVA SVĚTLE ŠEDÁ
- OKAPNÍ HRANY ATIKY VIPLANYL; BARVA SVĚTLE ŠEDÁ

STŘECHA - PLOCHÁ STŘECHA PŘÍSTŘEŠKU PVC, BARVA SVĚTLE ŠEDÁ
- PLOCHÁ STŘECHA PŘÍSTAVBY PVC PŘÍTIŽENÉ KAČÍRKEM

PŘEDOKENNÍ STÍNĚNÍ - VODOROVNÉ LAMELY Z ELOXOVANÉHO HLINÍKU; BARVA SVĚTLE ŠEDÁ

FORT 21 S.r.o.		Fort 21 s.r.o., Lidická 21, Jaroměř - Josefov, 551 02 Tel., fax: 491 815 193, E-mail: fort21@fort21.cz, info@fort21.cz		Číslo paré:
investor:		Obec Nemojov, Dolní Nemojov 13, 544 61 Nemojov		
Akce:		STAVEBNÍ ÚPRAVY OBJEKTU MATEŘSKÉ ŠKOLY č.p.100 PŘÍSTAVBA NOVÉ KUCHYNĚ, st.p.č.109 ,k.ú. Dolní Nemojov		
Místo stavby	Dolní Nemojov č.p.100 st.p.č.109 k.ú.Dolní Nemojov	Název části díla:		Číslo přílohy:
Kraj	Královéhradecký	STAVEBNÍ ÚPRAVY OBJEKTU MATEŘSKÉ ŠKOLY č.p.100 PŘÍSTAVBA NOVÉ KUCHYNĚ, st.p.č.109 ,k.ú. Dolní Nemojov		
MÚ	Dvůr Králové nad Labem	Název přílohy:		
Odpovědný projektant: podpis		D.1.1.2.3.1 POHLEDY - 1:100		Datum:
Ing.Tomáš Valášek				
Navrhl, vypracoval: podpis		Stupeň: DSP + DVD		
Karel Bašán		DOKUMENTACE PRO POVOLENÍ STAVBY DOKUMENTACE PRO VÝBĚR DODAVATELE		říjen 2024
Kontroloval: podpis				
Ing.Tomáš Valášek		Číslo zakázky: 24232		
				D.1.1