


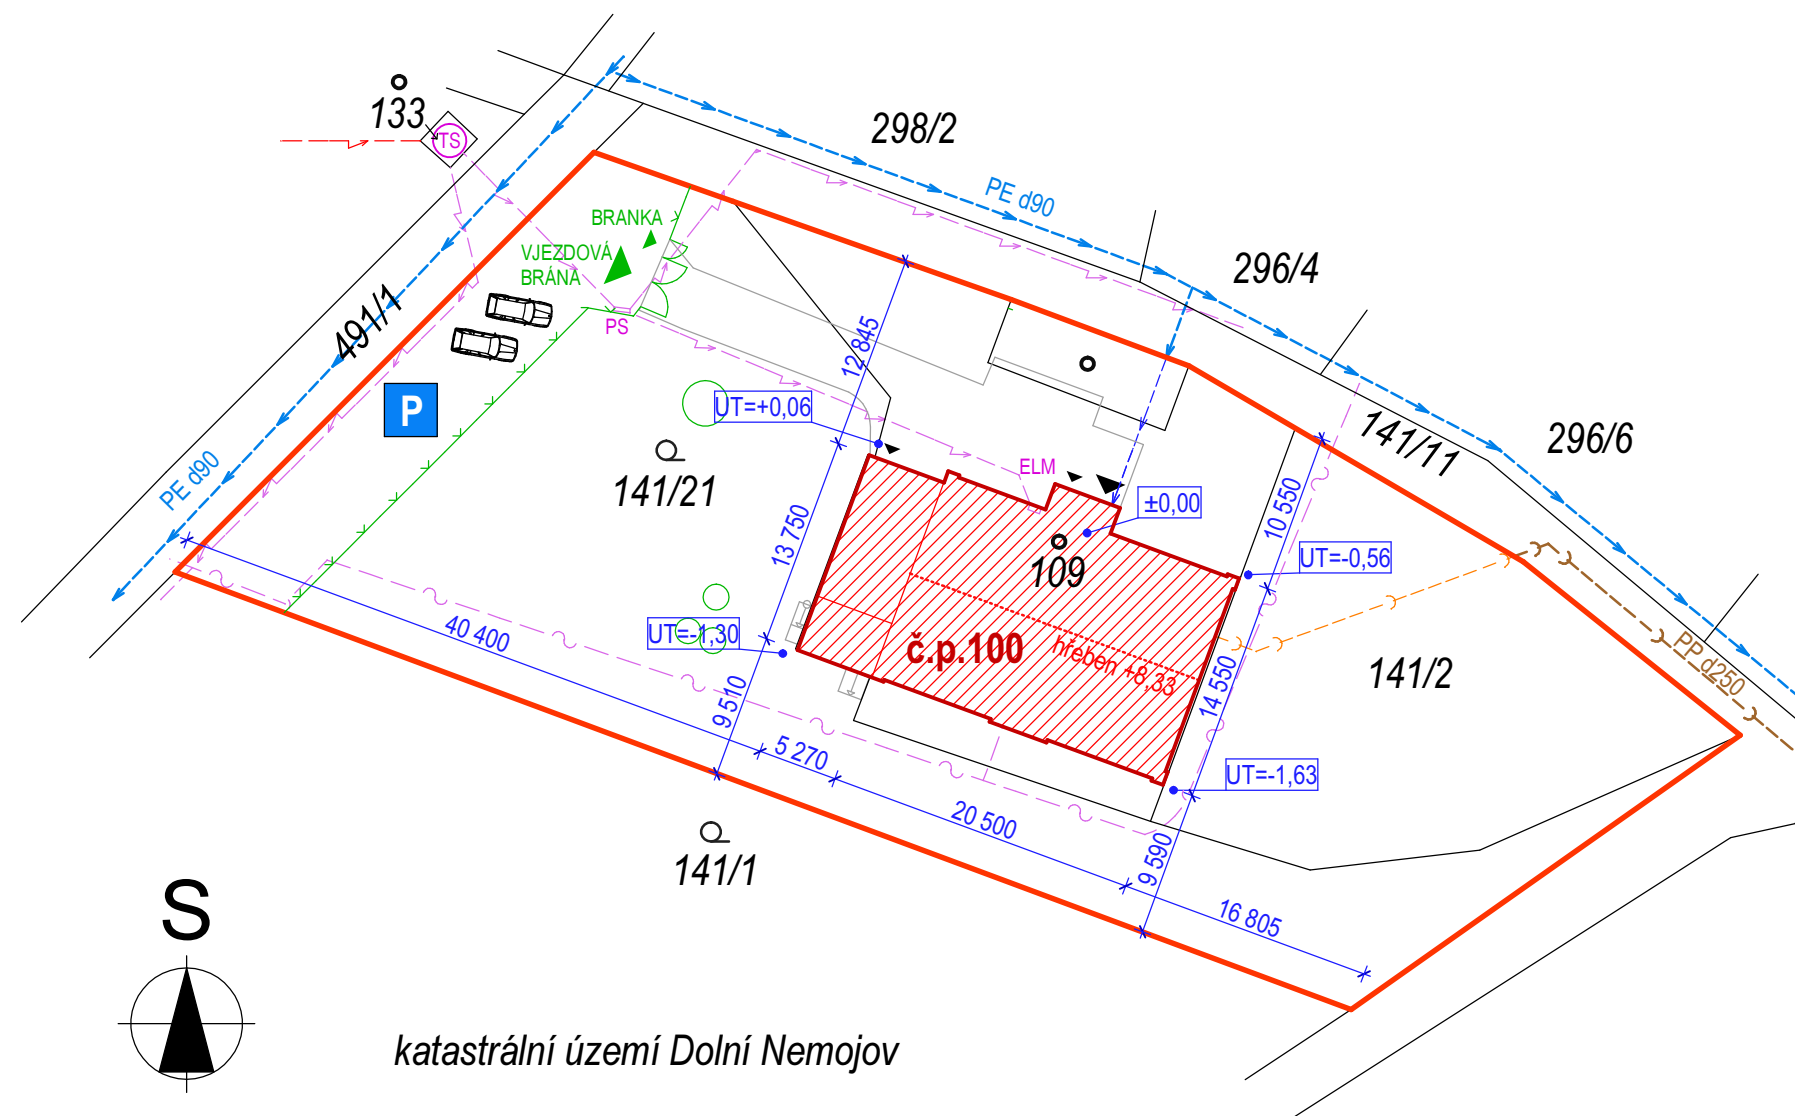

katastrální území Dolní Nemojov

LEGENDA

- Č.P.100, MŠ NEMOJOV_ZASTAVĚNÁ PLOCHA_372,16m²
- STÁVAJÍCÍ OPLOCENÍ
- ZAMĚŘENÝ PRŮBĚH METALICKÉHO KABELU - CETIN
- PODZEMNÍ VEDENÍ NN do 1kV - ČEZ
- NADZEMNÍ VEDENÍ VN do 35kV - ČEZ
- STANICE do 52kV (STOŽÁROVÁ) - ČEZ
- STÁVAJÍCÍ VEDENÍ VEŘEJNÉ KANALIZACE
- AREÁLOVÁ SPLAŠKOVÁ KANALIZACE
- STÁVAJÍCÍ VEDENÍ VEŘEJNÉHO VODOVODU
- VODOVODNÍ PŘÍPOJKA (NEZAMĚŘENÝ PRŮBĚH)



Fort 21 s.r.o., Lidická 21, Jaroměř - Josefov, 551 02
Tel., fax: 491 815 193, E-mail: fort21@fort21.cz, info@fort21.cz

Číslo paré:

Investor:
Obec Nemojov, Dolní Nemojov 13, 544 61 Nemojov

Akce: STAVEBNÍ ÚPRAVY OBJEKTU MATEŘSKÉ ŠKOLY č.p.100
PŘÍSTAVBA NOVÉ KUCHYNĚ, st.p.č.109 ,k.ú. Dolní Nemojov

Místo stavby: Dolní Nemojov č.p.100
st.p.č.109
k.ú.Dolní Nemojov

Kraj: Královéhradecký

MÚ: Dvůr Králové nad Labem

Odpovědný projektant: podpis
Ing.Tomáš Valášek

Navrhl,vypracoval: podpis
Karel Balšán

Kontroloval: podpis
Ing.Tomáš Valášek

Název části díla:
STAVEBNÍ ÚPRAVY OBJEKTU MATEŘSKÉ ŠKOLY č.p.100
PŘÍSTAVBA NOVÉ KUCHYNĚ, st.p.č.109 ,k.ú. Dolní Nemojov

Název přílohy:
C.1 SITUAČNÍ VÝKRES - 1:500

Stupeň: DSP + DVD
DOKUMENTACE PRO POVOLENÍ STAVBY
DOKUMENTACE PRO VÝBĚR DODAVATELE

Číslo zakázky: 24232

Datum:
říjen 2024

Číslo přílohy:
D.1.2