
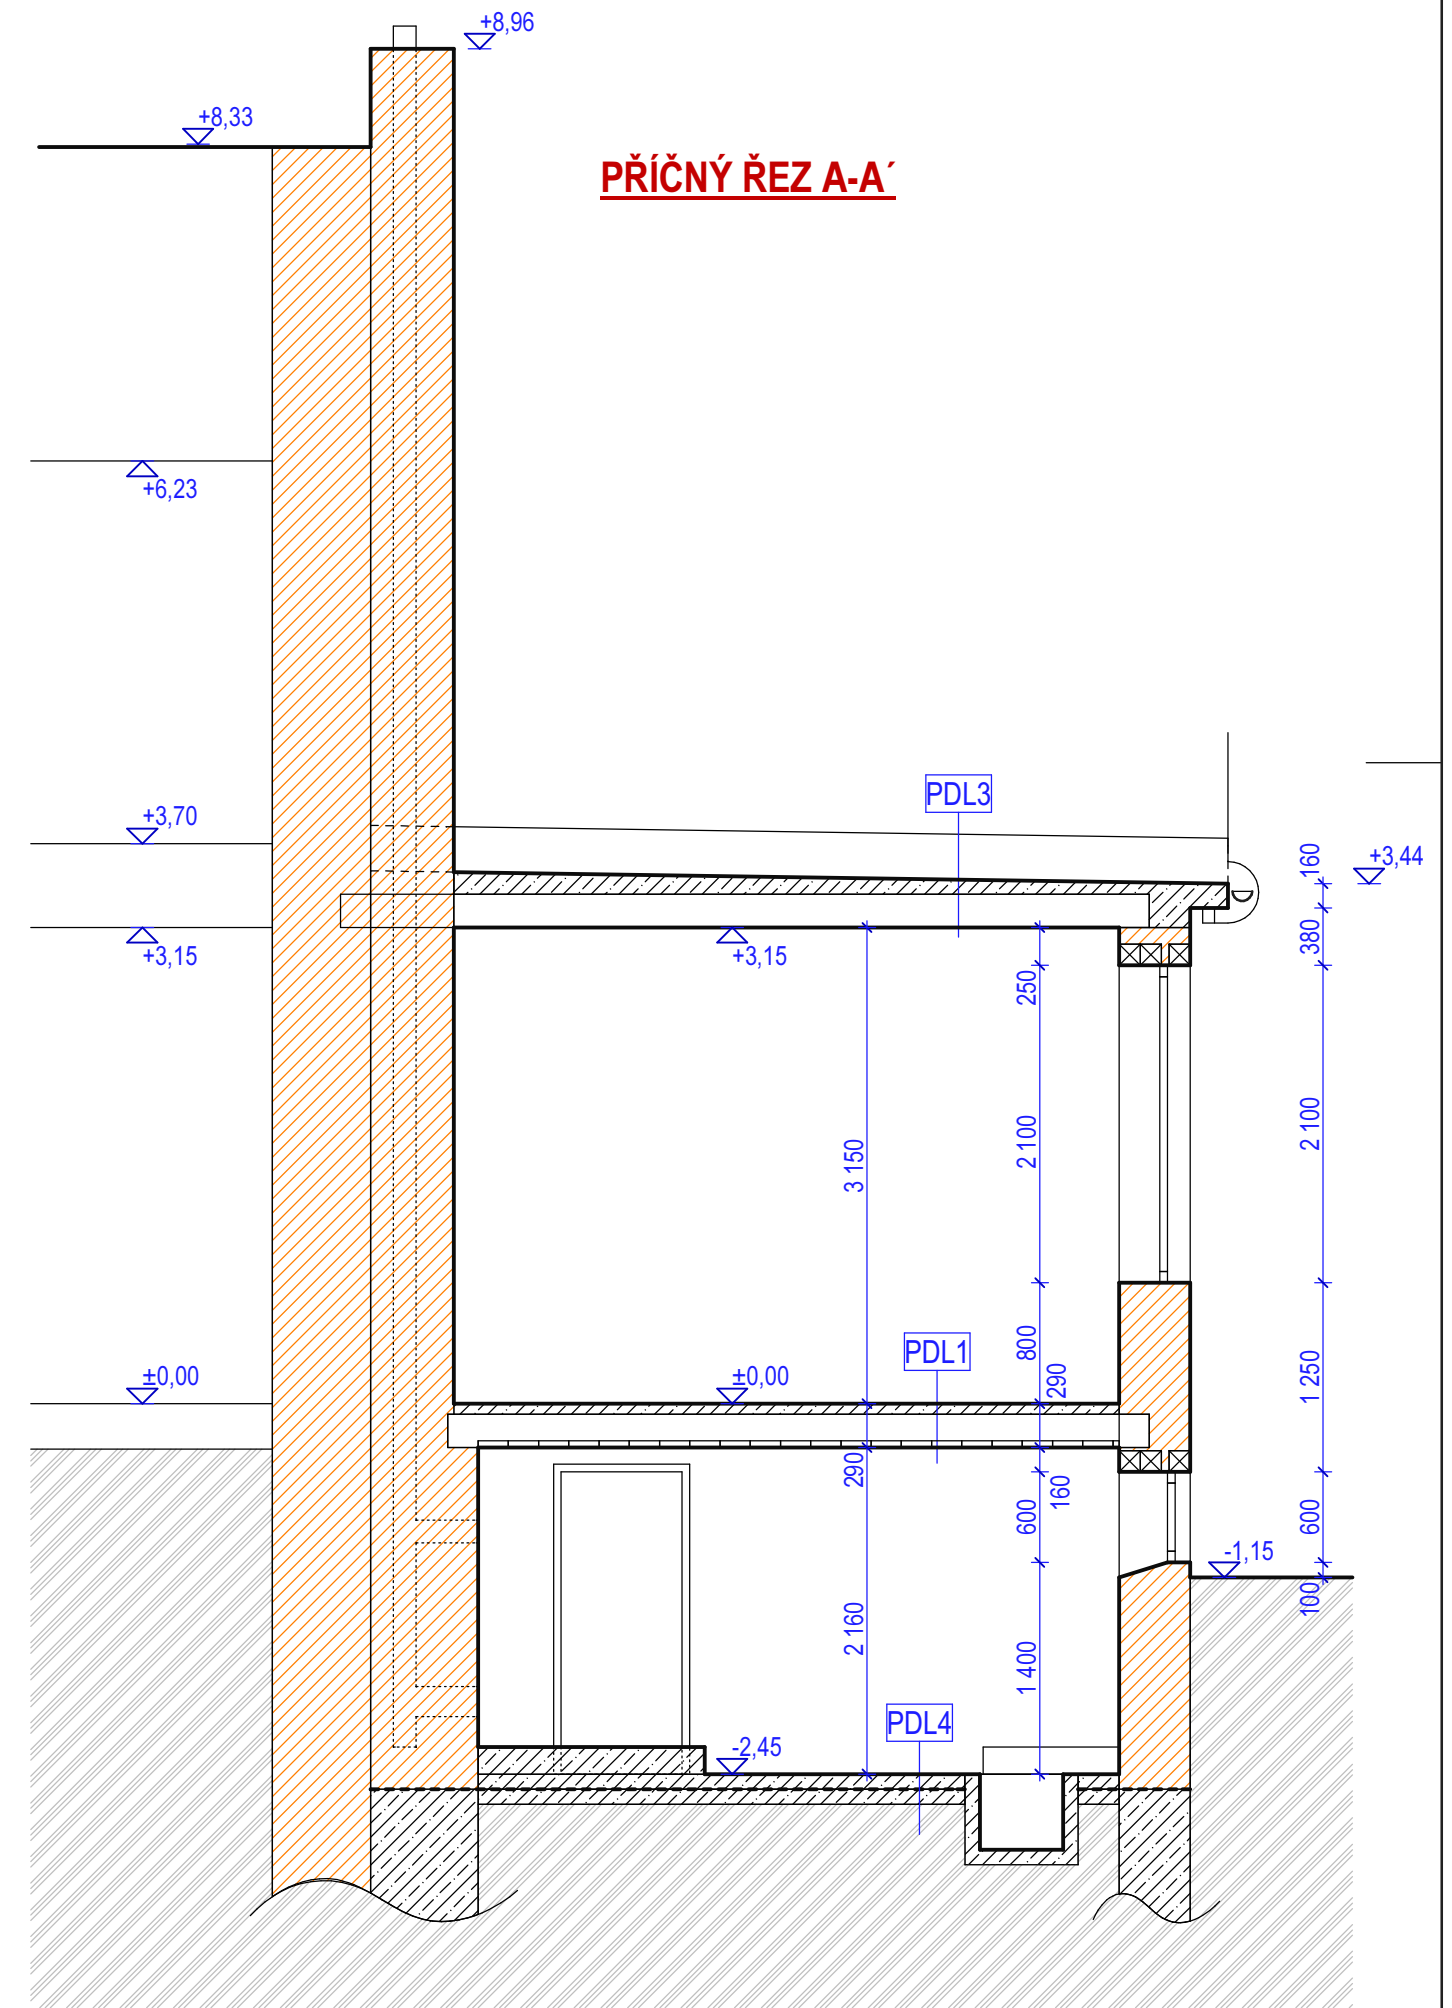


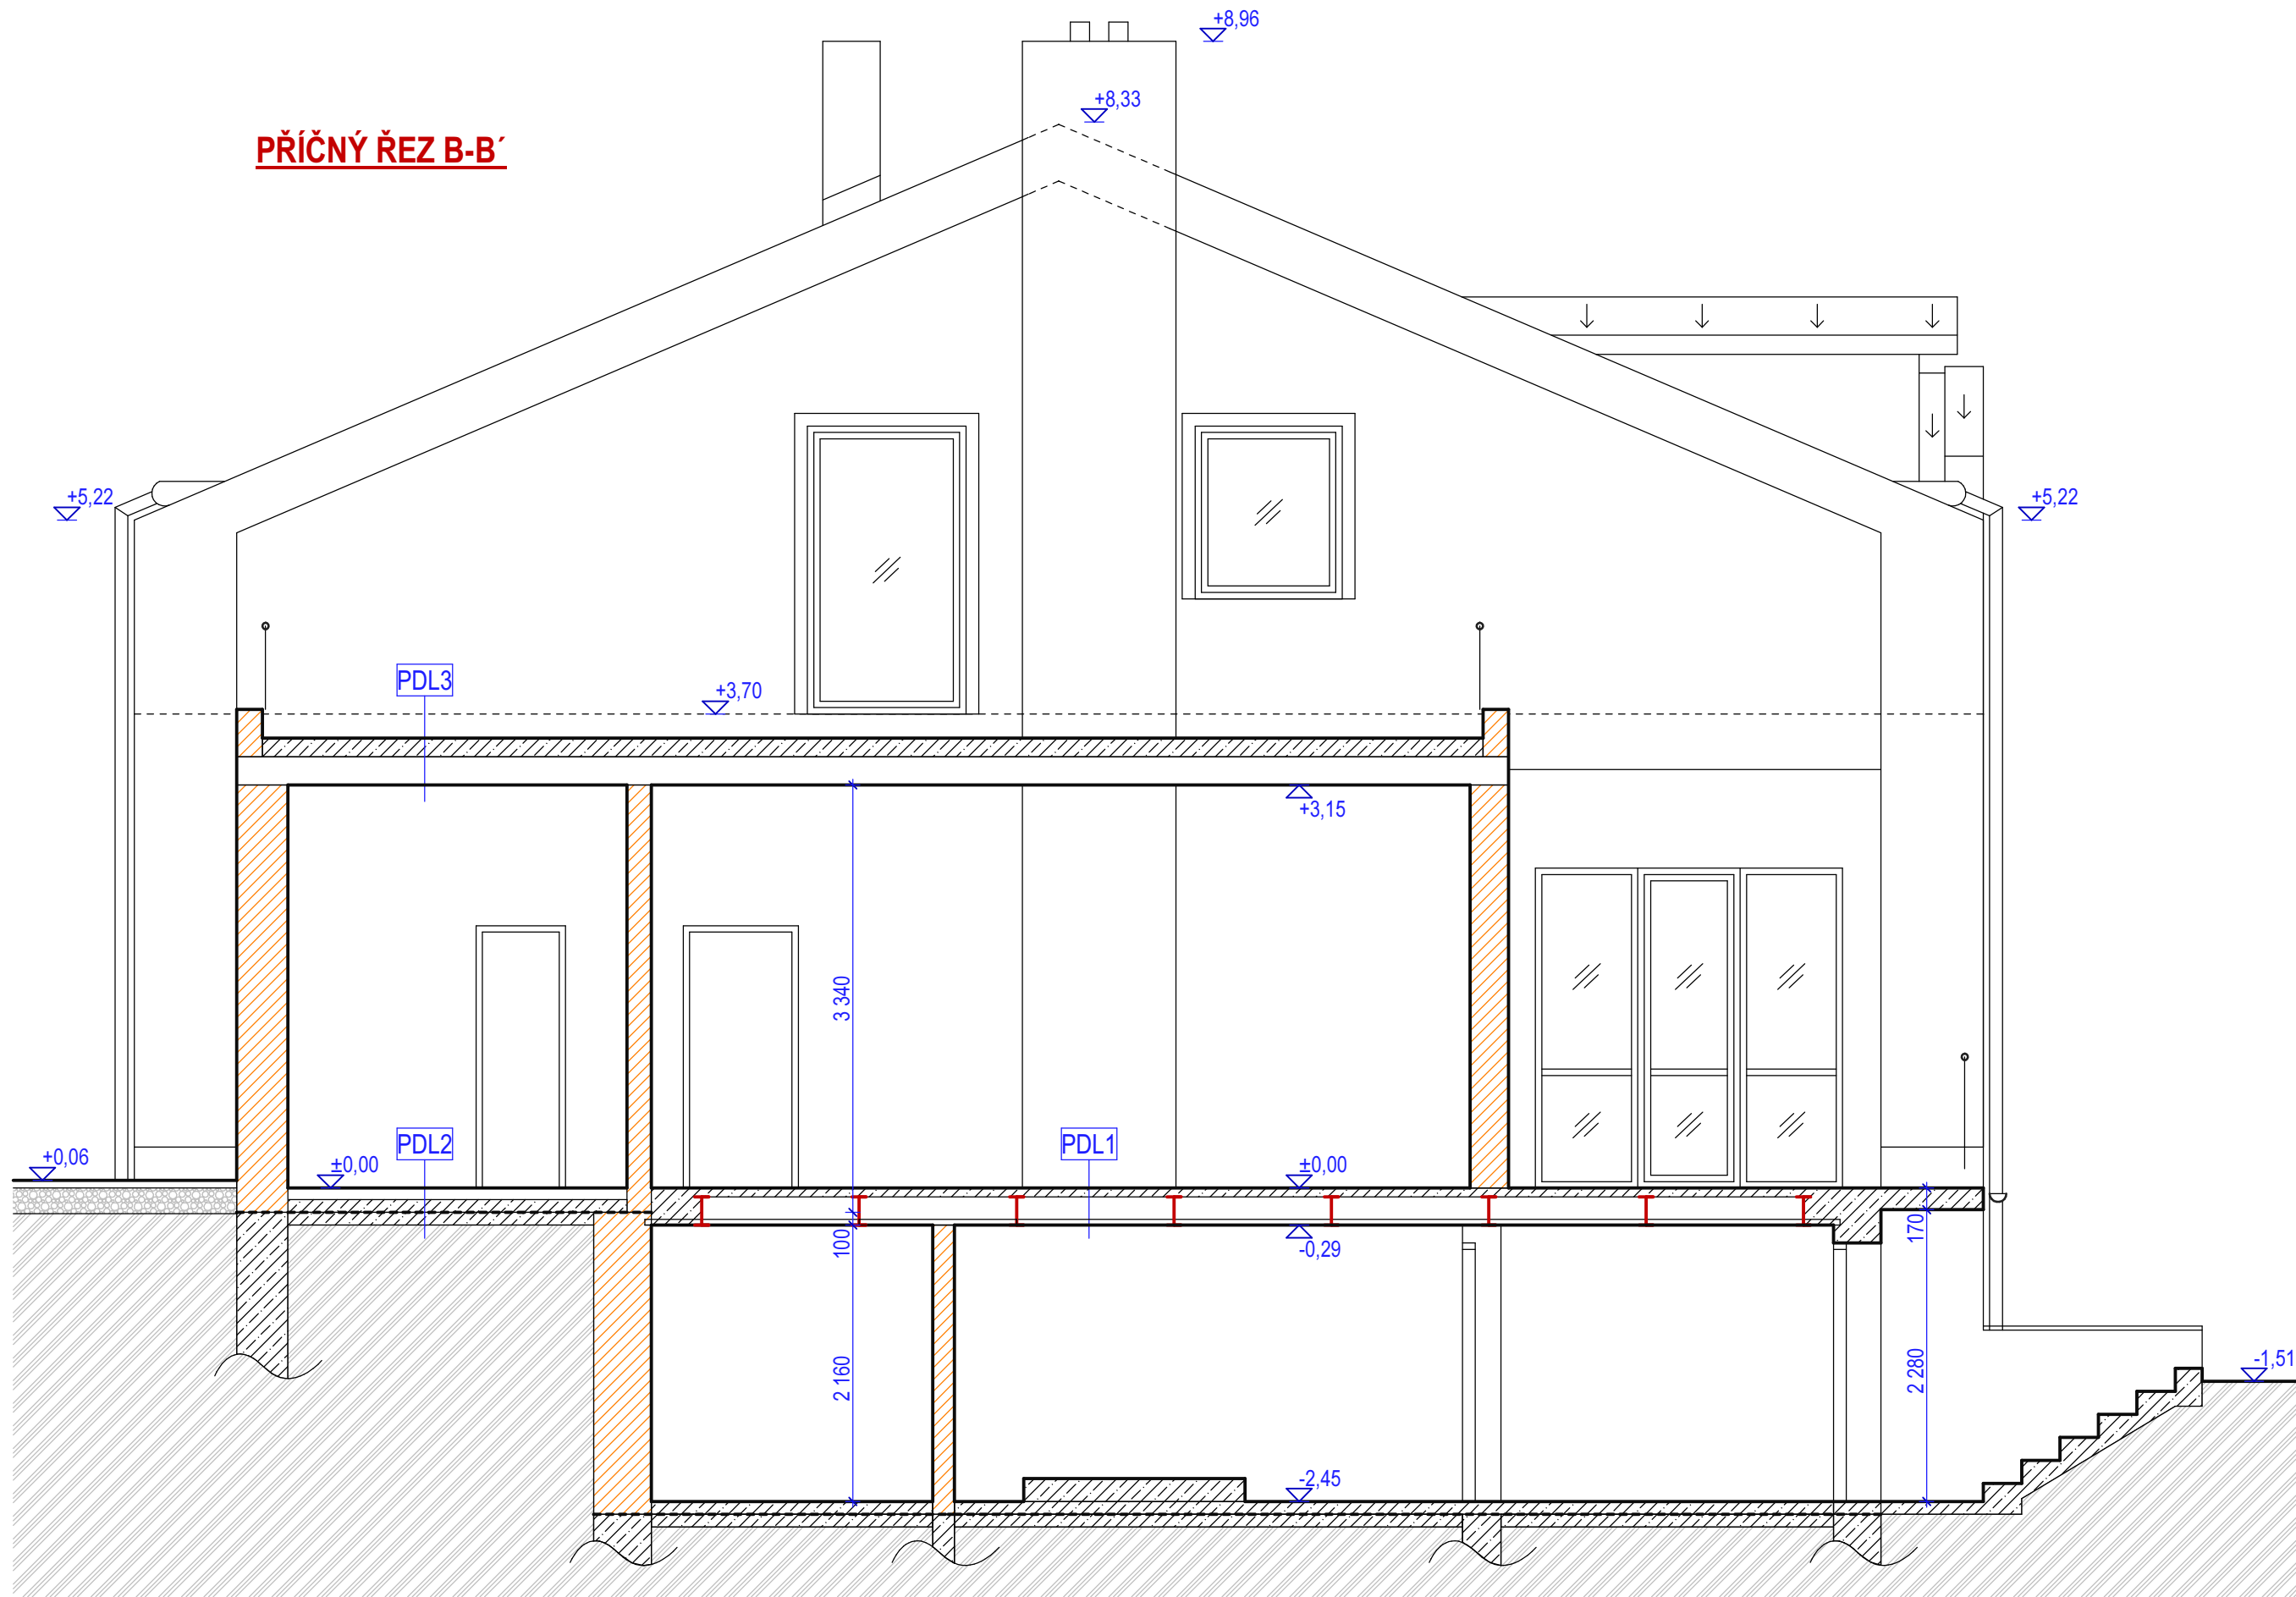

- | | | | |
|----------------------------------|----------------------------------|---------------------------------|----------------------------------|
| PDL1 SKLADBA PODLAHY 1.NP | PDL2 SKLADBA PODLAHY 1.NP | PDL3 SKLADBA TERASY 2.NP | PDL4 SKLADBA PODLAHY 1.PP |
| - DLAŽBA | - DLAŽBA | - DLAŽBA | - BETON |
| - BETON | - BETON | - BETON | - HYDROIZOLACE |
| - KCE STROPU | - HYDROIZOLACE | - HYDROIZOLACE | - BETON |
| | - BETON | - KCE STROPU | - ROSTLÝ TERÉN |
| | - ROSTLÝ TERÉN | - OMÍTKA | |

FORT 21 S.r.o.		Fort 21 s.r.o., Lidická 21, Jaroměř - Josefov, 551 02 Tel., fax: 491 815 193, E-mail: fort21@fort21.cz, info@fort21.cz		Číslo paré:
Investor:		Obec Nemojov, Dolní Nemojov 13, 544 61 Nemojov		
Akce:		STAVEBNÍ ÚPRAVY OBJEKTU MATEŘSKÉ ŠKOLY č.p.100 PŘÍSTAVBA NOVÉ KUCHYNĚ, st.p.č.109 ,k.ú. Dolní Nemojov		
Místo stavby	Dolní Nemojov č.p.100 st.p.č.109 k.ú.Dolní Nemojov	Název části díla: STAVEBNÍ ÚPRAVY OBJEKTU MATEŘSKÉ ŠKOLY č.p.100 PŘÍSTAVBA NOVÉ KUCHYNĚ, st.p.č.109 ,k.ú. Dolní Nemojov		
Kraj	Královéhradecký	Název přílohy: D.4 PŘÍČNÉ ŘEZY A-A' a B-B'		
MÚ	Dvůr Králové nad Labem			
Odpovědný projektant: Ing.Tomáš Valášek		Stupeň: DSP + DVD DOKUMENTACE PRO POVOLENÍ STAVBY DOKUMENTACE PRO VYBĚR DODAVATELE Číslo zakázky: 24232	Datum: říjen 2024	Číslo přílohy: D.1.2
Navrhl,vypracoval: Karel Balšán				
Kontroloval: Ing.Tomáš Valášek				