


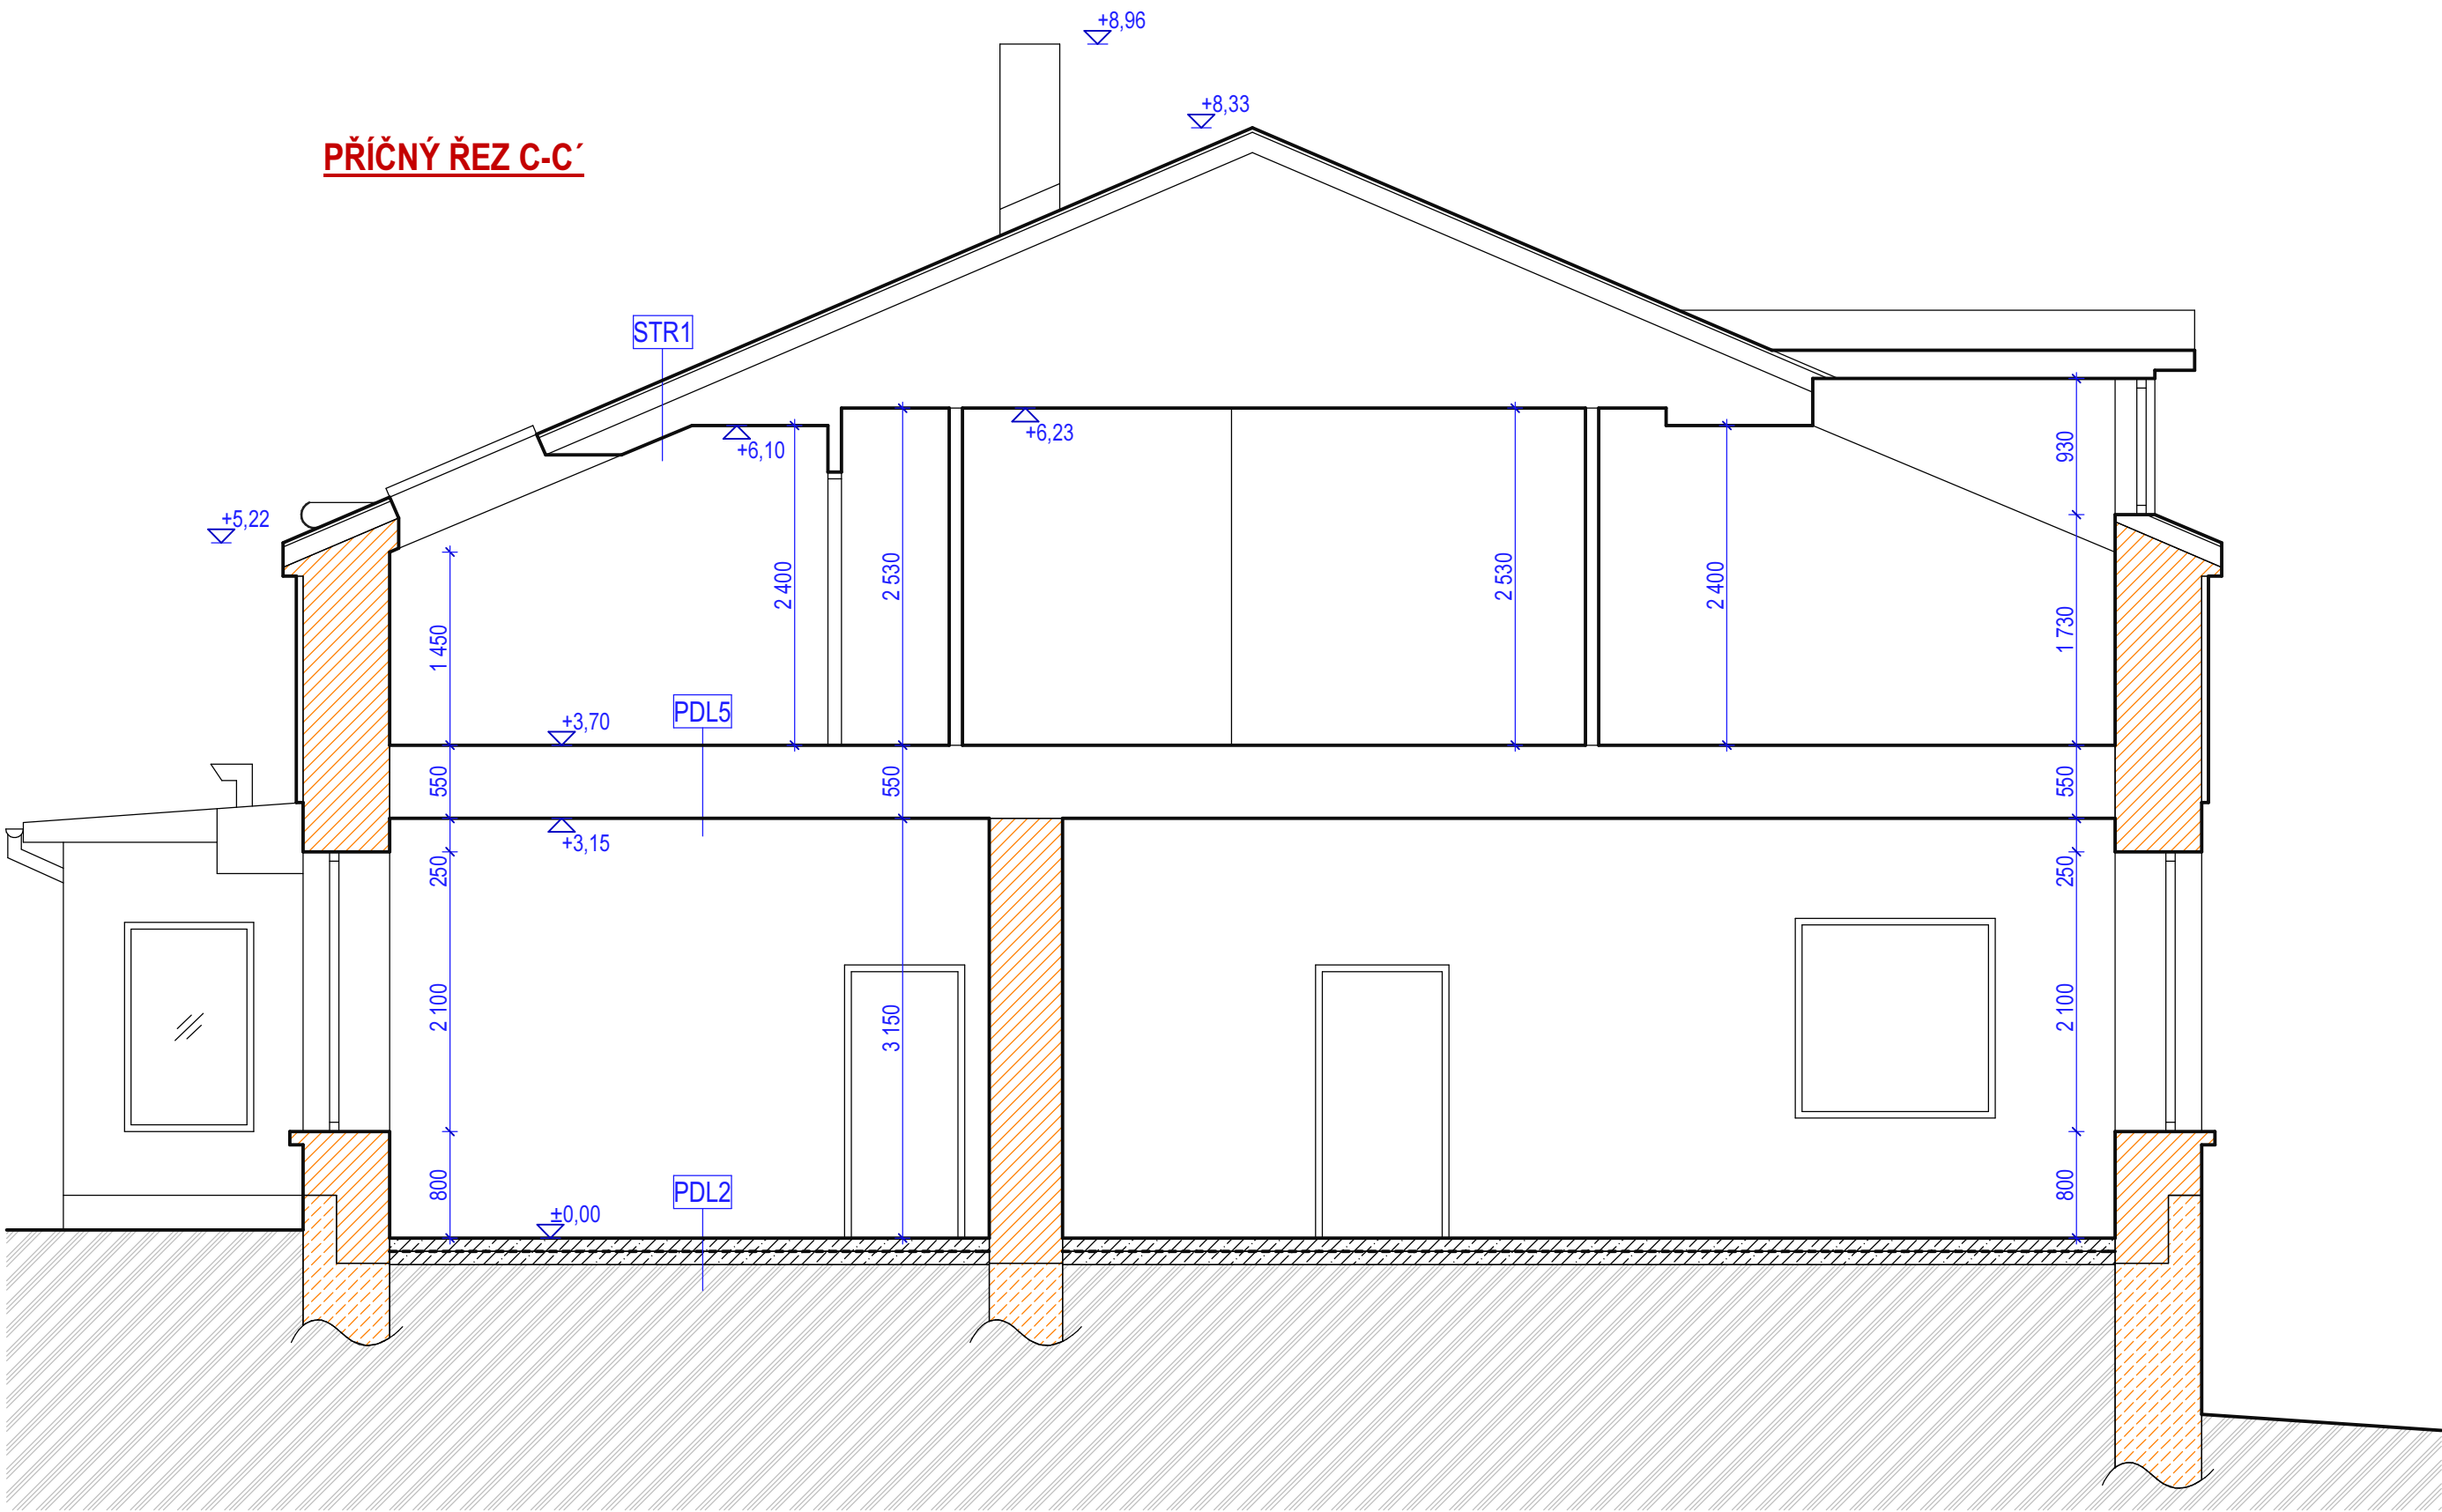

PDL2 SKLADBA PODLAHY 1.NP

- DLAŽBA
- BETON
- HYDROIZOLACE
- BETON
- ROSTLÝ TERÉN

PDL5 SKLADBA PODLAHY 2.NP

- PLOVOUCÍ PODLAHA
- KROČEJOVÁ IZOLACE
- TRÁMOVÁ KCE STROPU
- PRKENNÝ ZÁKLOP
- OMÍTKA

STR1 SKLADBA STŘECHY

- FALCOVANÝ PLECH
- LEPENKA
- PRKNA
- KCE KROVU
- TEPELNÁ IZOLACE
- SDK PODHLED

FORT 21 s.r.o.		Fort 21 s.r.o., Lidická 21, Jaroměř - Josefov, 551 02 Tel., fax: 491 815 193, E-mail: fort21@fort21.cz, info@fort21.cz		Číslo paré:	
Investor:		Obec Nemojov, Dolní Nemojov 13, 544 61 Nemojov			
Akce:		STAVEBNÍ ÚPRAVY OBJEKTU MATEŘSKÉ ŠKOLY č.p.100 PŘÍSTAVBA NOVÉ KUCHYNĚ, st.p.č.109 ,k.ú. Dolní Nemojov			
Místo stavby	Dolní Nemojov č.p.100 st.p.č.109 k.ú.Dolní Nemojov	Název části díla:		STAVEBNÍ ÚPRAVY OBJEKTU MATEŘSKÉ ŠKOLY č.p.100 PŘÍSTAVBA NOVÉ KUCHYNĚ, st.p.č.109 ,k.ú. Dolní Nemojov	
Kraj	Královéhradecký				
MÚ	Dvůr Králové nad Labem	Název přílohy:		říjen 2024 D.1.2	
Odpovědný projektant:	podpis Ing.Tomáš Valášek	D.5 PŘÍČNÝ ŘEZ C-C'			
Navrhl, vypracoval:	podpis Karel Balšán	Stupeň: DSP + DVD DOKUMENTACE PRO POVOLENÍ STAVBY DOKUMENTACE PRO VÝBĚR DODAVATELE			
Kontroloval:	podpis Ing.Tomáš Valášek	Číslo zakázky: 24232			