


SEVERNÍ POHLED



VÝCHODNÍ POHLED

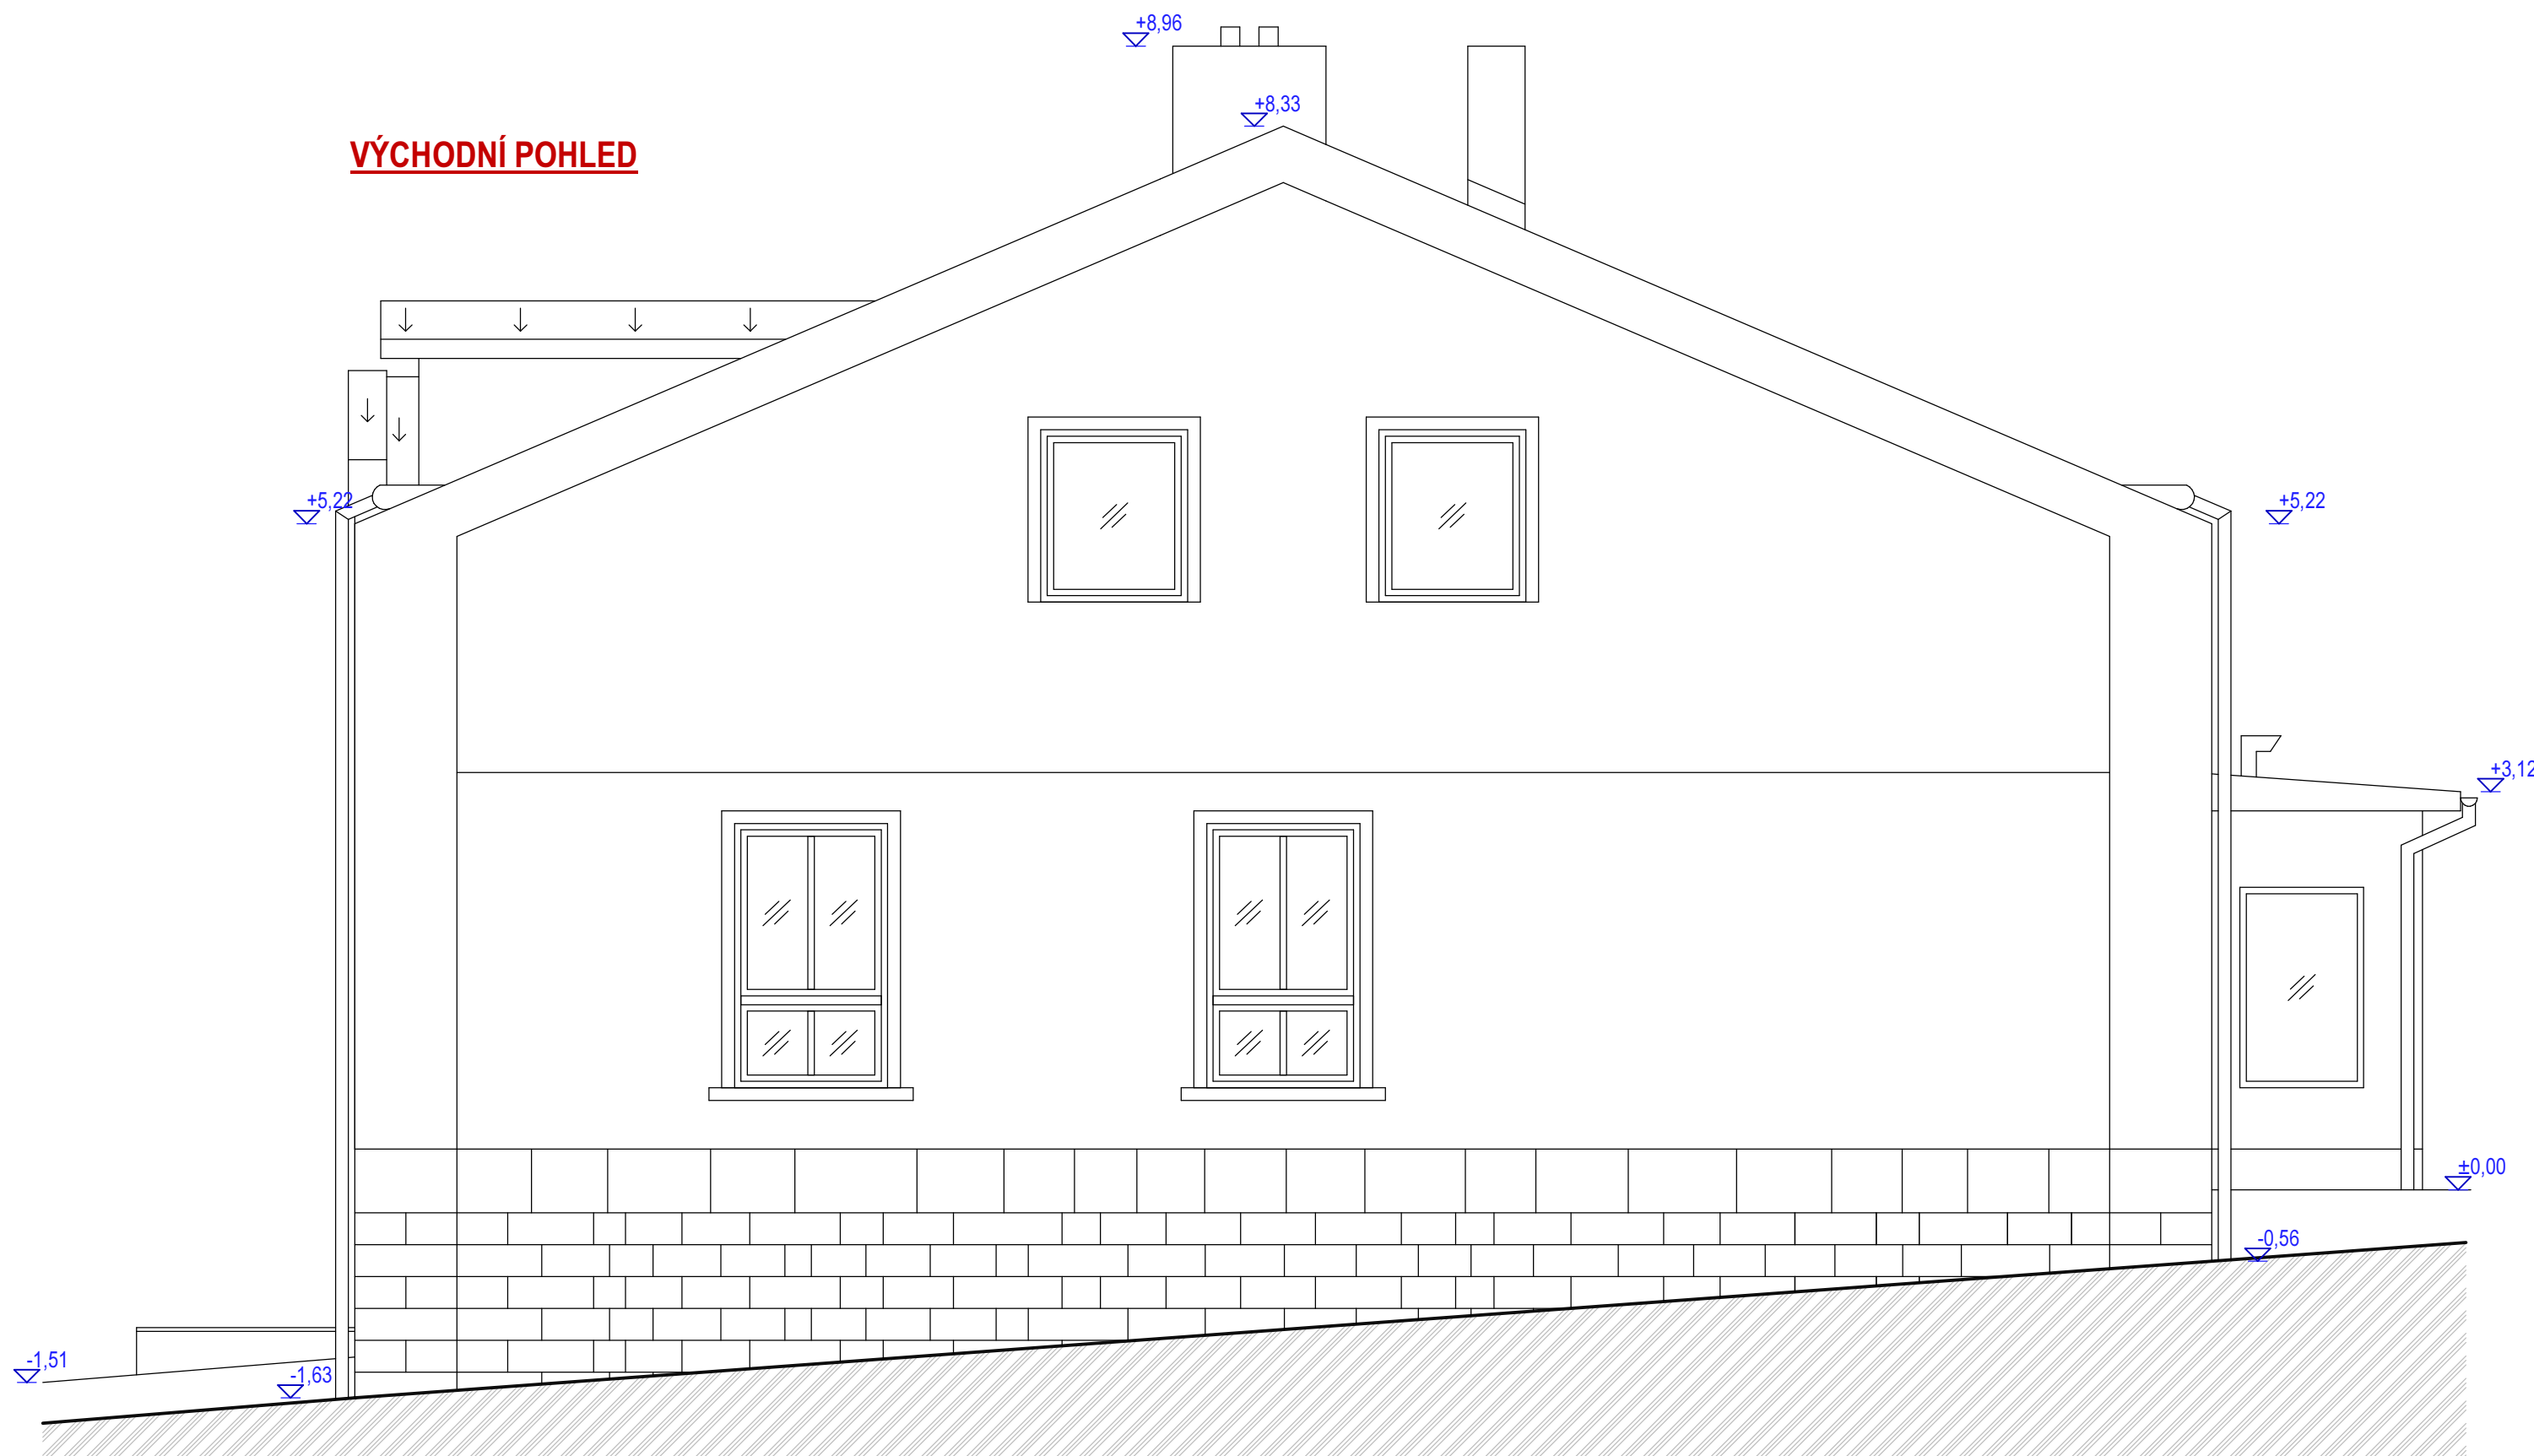

LEGENDA MATERIÁLŮ

FASÁDA - PROBARVENÁ SILIKONOVÁ OMÍTKA, BARVA ŽLUTÁ / ORANŽOVÁ
SOKL - PÍSKOVEC
OKNA - DŘEVĚNÁ EUROOKNA, IZ.DVOJSKLO, BARVA HNĚDÁ
DVEŘE - DŘEVĚNÉ, IZ.DVOJSKLO, BARVA HNĚDÁ
STŘEŠNÍ KRYTINA - PLECHOVÁ, SKLÁDANÉ PROFILOVANÉ ŠABLONY, BARVA HNĚDÁ
KLEMPÍŘSKÉ PRVKY - POZINK.PLECH, BARVA HNĚDÁ

FORT 21 s.r.o.		Fort 21 s.r.o., Lidická 21, Jaroměř - Josefov, 551 02 Tel., fax: 481 815 193, E-mail: fort21@fort21.cz, info@fort21.cz		Číslo paré:
Investor:	Obec Nemojov, Dolní Nemojov 13, 544 61 Nemojov			
Akce:	STAVEBNÍ ÚPRAVY OBJEKTU MATEŘSKÉ ŠKOLY č.p.100 PŘÍSTAVBA NOVE KUCHYNĚ, st.p.č.109 ,k.ú. Dolní Nemojov			
Místo stavby	Dolní Nemojov č.p.100 st.p.č.109 k.ú.Dolní Nemojov	Název části díla:	STAVEBNÍ ÚPRAVY OBJEKTU MATEŘSKÉ ŠKOLY č.p.100 PŘÍSTAVBA NOVE KUCHYNĚ, st.p.č.109 ,k.ú. Dolní Nemojov	
Kraj	Královéhradecký	Název přílohy:		
MÚ	Dvůr Králové nad Labem			
Odpovědný projektant:	podpis	D.6 POHLEDY S;V		
Ing.Tomáš Valášek				
Návrh vypracoval:	podpis	Stupeň: DSP + DVD	Datum:	Číslo přílohy:
Karel Baššan		DOKUMENTACE PRO POVOLENÍ STAVBY		
Kontroloval:	podpis	DOKUMENTACE PRO VYBĚR DODAVATELE	říjen 2024	D.1.2
Ing.Tomáš Valášek		Číslo zakázky: 24232		