


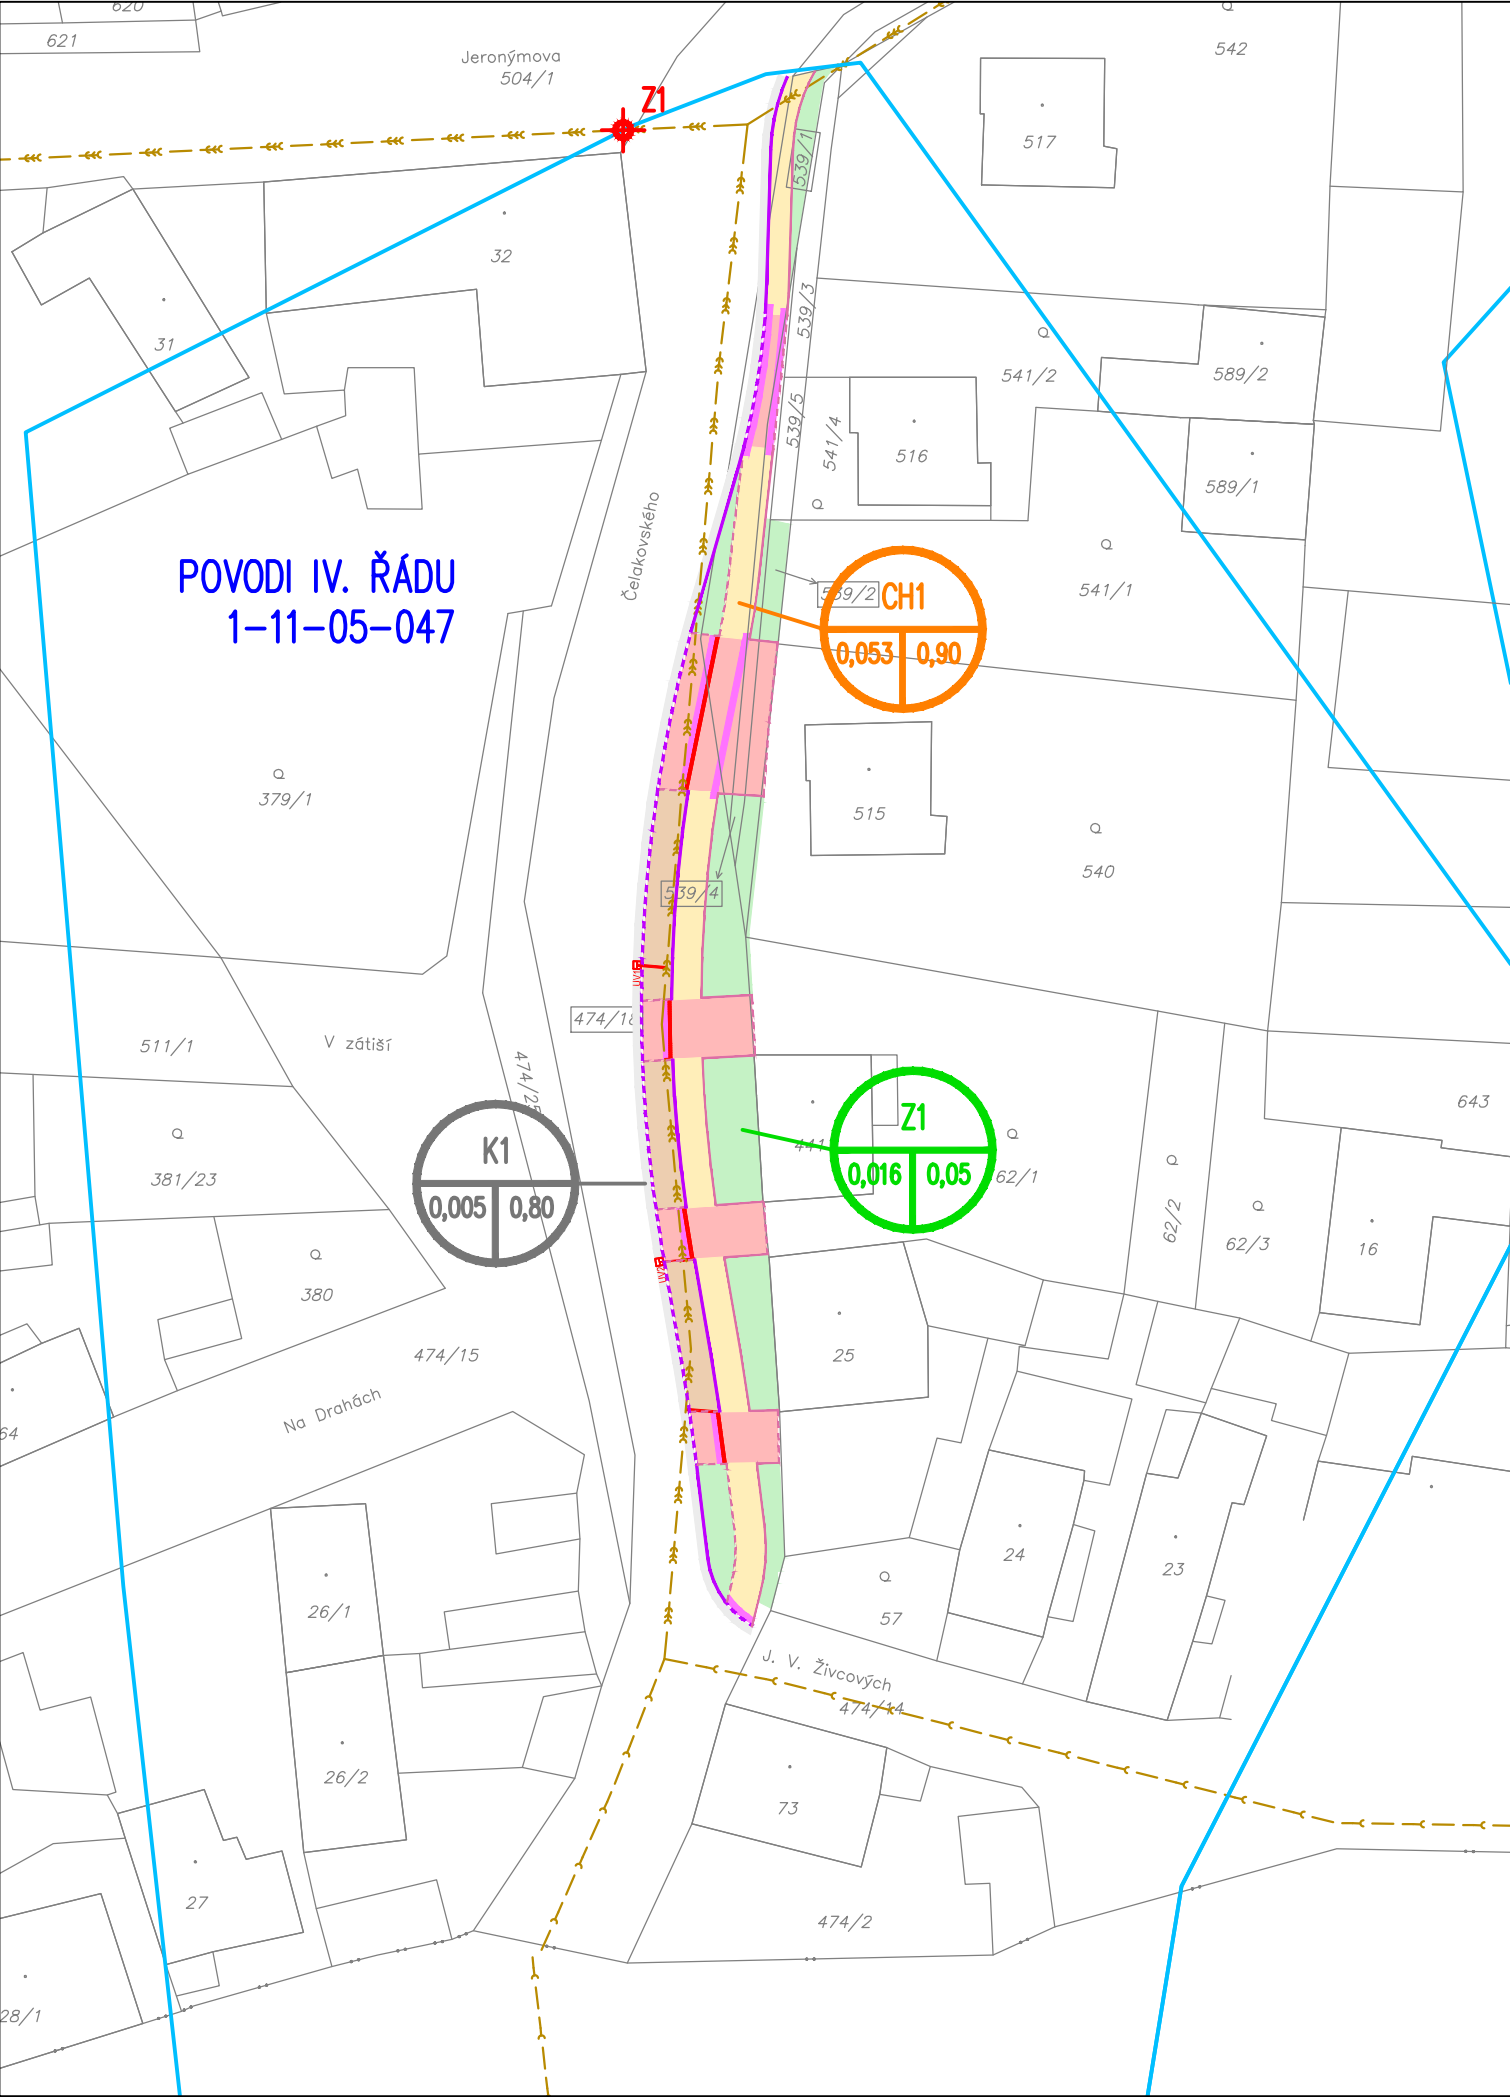

LEGENDA VODNÍHO HOSPODÁŘSTVÍ


- DEŠŤOVÁ KANALIZACE JEDNOTNÁ - STÁVAJÍCÍ
- ODVODNĚNÍ - NÁVRH
- POVODÍ IV. ŘÁDU
- STÁVAJÍCÍ HRANICE POVODÍ

Z1
ZÁVĚROVÝ PROFIL

Zeleň
NÁZEV POVODÍ
4,989
PLOCHA POVODÍ (ha)
0,90
PRŮMĚRNÝ KOEFICIENT ODTOKU

LEGENDA

- BETONOVÁ OBRUBA Š. 15 cm; SNÍŽENÁ PODSÁDKA
- BETONOVÁ OBRUBA Š. 8 cm; SNÍŽENÁ PODSÁDKA
- VOZOVKA – ASFALTOBETON, REKONSTRUKCE
- CHODNÍK – BETONOVÁ DLAŽBA TL. 60 mm
- VJEZD – BETONOVÁ DLAŽBA TL. 80 mm
- PARKOVIŠTĚ – BETONOVÁ DLAŽBA TL. 80 mm
- ZELEŇ
- OPATŘENÍ PRO NEVIDOMÉ
- UV1B
ULIČNÍ VPUST (D400)

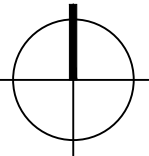

VÝŠKOVÝ SYSTÉM B.P.V.

SOUŘADNICOVÝ SYSTÉM JTSK

NOZA, s.r.o. Huťská 229, 272 01 Kladno, tel.: 777 120 939 e-mail: info@nozasro.cz, www.nozasro.cz IČ: 247 67 417; DIČ: CZ247 67 417			
HLAVNÍ INŽENÝR PROJEKTU:	Ing. Petr Košut		
ZODPOVĚDNÝ PROJEKTANT:	Ing. Tomáš Kapal		
VYPRACOVAL:	Ing. Vanda Mužíková	ČÍSLO ZAKÁZKY:	
INVESTOR:	Město Rudná Masarykova 94, 252 19 Rudná	STUPEŇ:	
KATASTRÁLNÍ ÚZEMÍ:	Dušníky u Rudné (743313)	DATUM:	
KRAJ:	Středočeský	FORMÁTÚ A4:	
AKCE:	RUDNÁ, CHODNÍK ULICE ČELAKOVSKÉHO	MĚŘÍTKO:	
PŘÍLOHA:		PARÉ:	
	HYDROTECHNICKÁ SITUACE	1:500	
		ČÍSLO PŘÍLOHY:	
		C.101.6	