
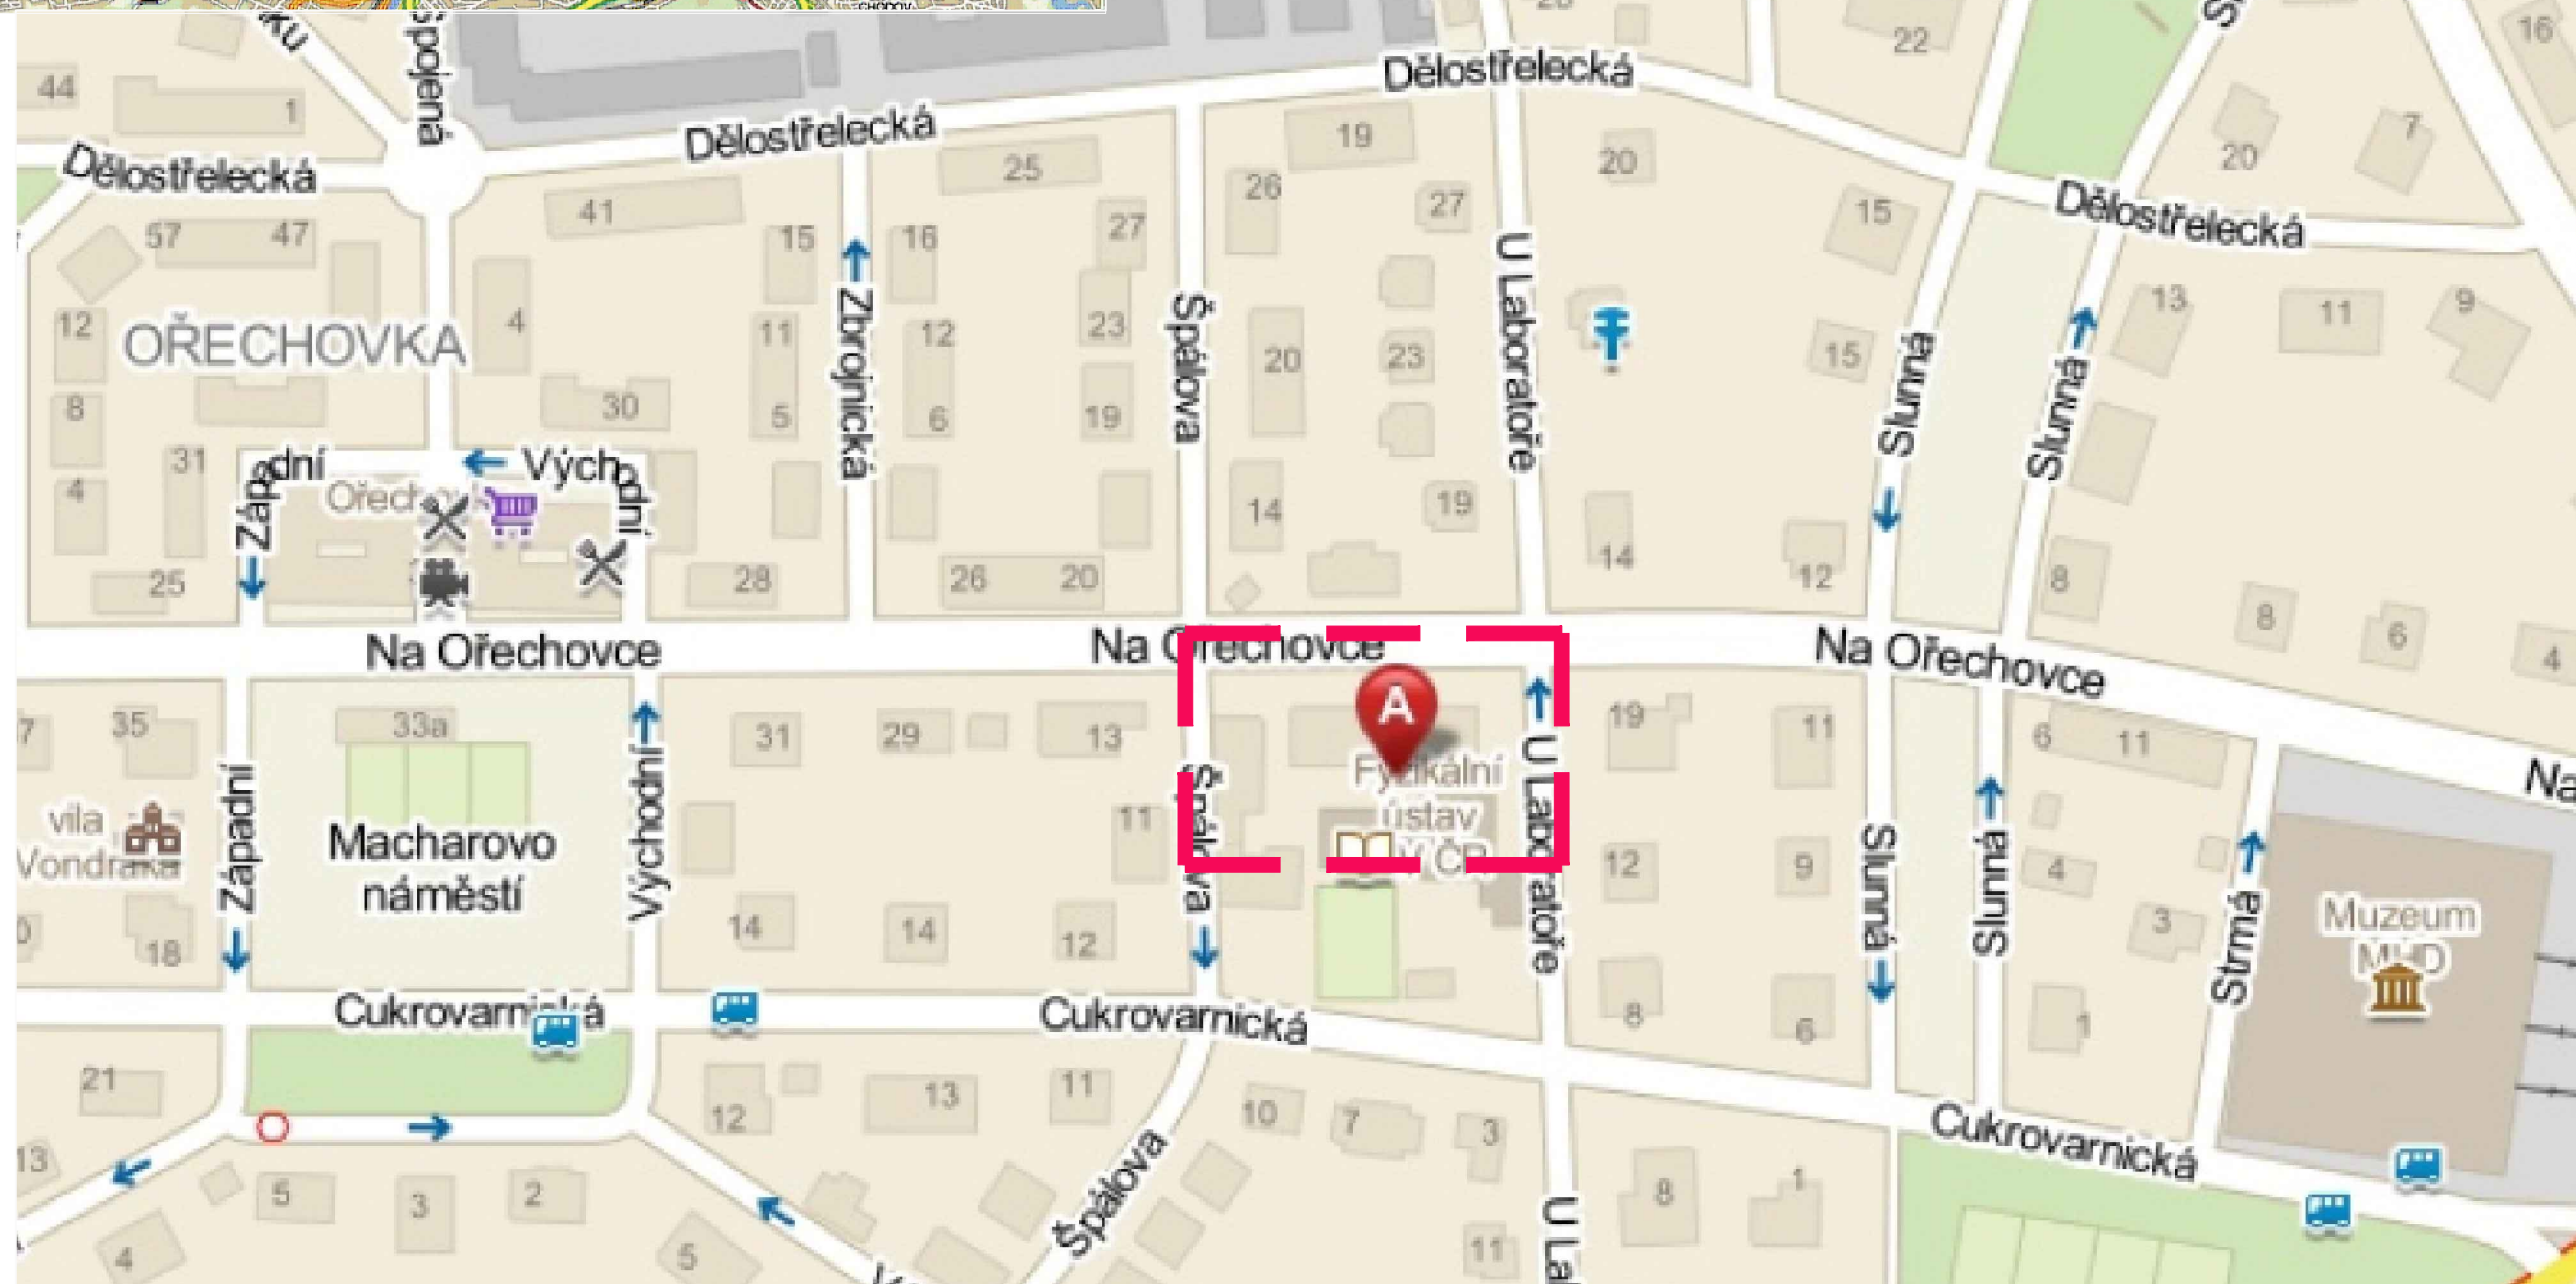


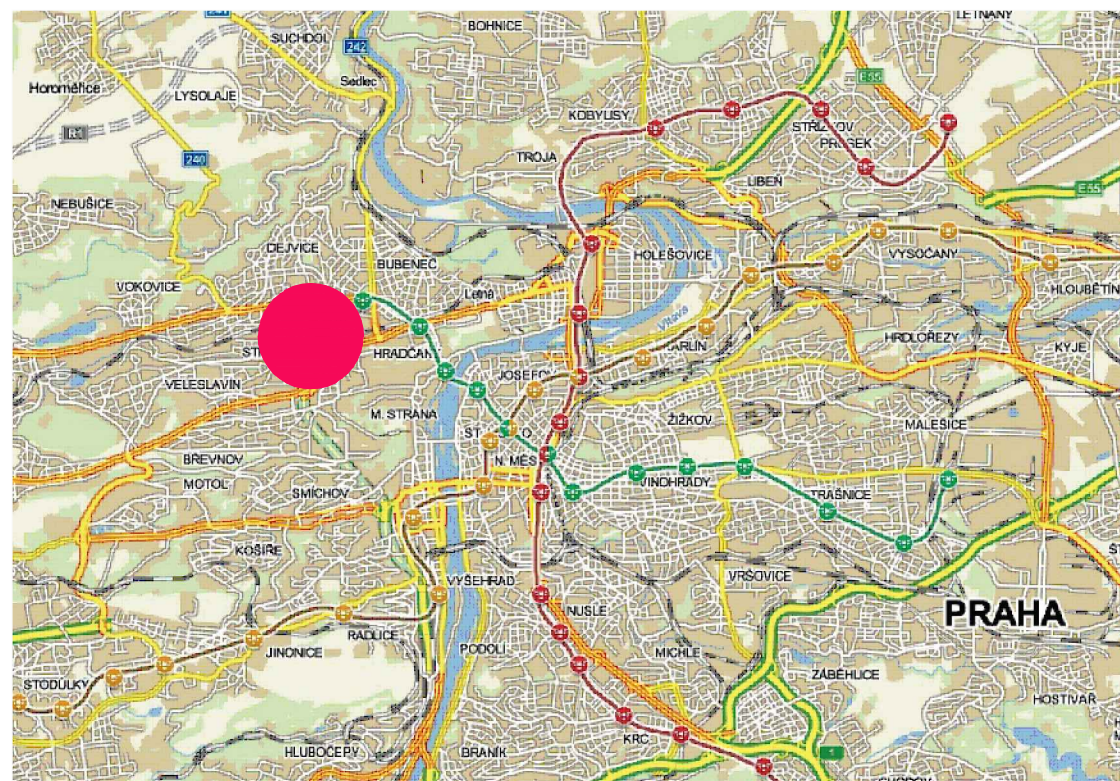

AKCE:

SANACE AREÁLU FZÚ CUKROVARNICKÁ II. ETAPA

STAVEBNÍK (INVESTOR):

Fyzikální ústav AV ČR v.v.i.
Na Slovance 2
169 00, Praha 8

GENERÁLNÍ PROJEKTANT:

7s architektonická kancelář s.r.o.
Dejvická 919/38
160 00, PRAHA 6, BUBENEČ
IČ: 281 88 845
Tel.: +420 777 534 177
Email: info@7s.cz

HLAVNÍ INŽENÝR PROJEKTU:

Mgr. Ing. arch. WIESLAW KUBICA
Dejvická 919/38
160 00, PRAHA 6, BUBENEČ
Telefon: +420 777 534 177
Email: kubica@7s.cz

PROJEKTANT:

Mgr. Ing. arch. WIESLAW KUBICA
7s architektonická kancelář s.r.o.
Dejvická 919/38
160 00, PRAHA 6, BUBENEČ
Telefon: +420 777 534 177
Email: info@7s.cz

M.V.S.:

VYPRACOVAL:

ING. TOMÁŠ ŘIČAŘ, ING. ARCH. FILIP ŠAUER

NÁZEV VÝKRESU:

SITUACE ŠIRŠÍCH VZTAHŮ VYZNAČENÍ ZÁJMOVÉHO ÚZEMÍ

STUPEŇ PROJEKTU:

JEDNOSTUPŇOVÁ DOKUMENTACE
ÚZEMNÍ ŘÍZENÍ A STAVEBNÍ POVOLENÍ
DUR+DSP

ČÁST:

CELEK

MĚRÍTKO:

DATUM:

6 / 2014

ČÍSLO VÝKRESU:

ČÍSLO PARÉ: