


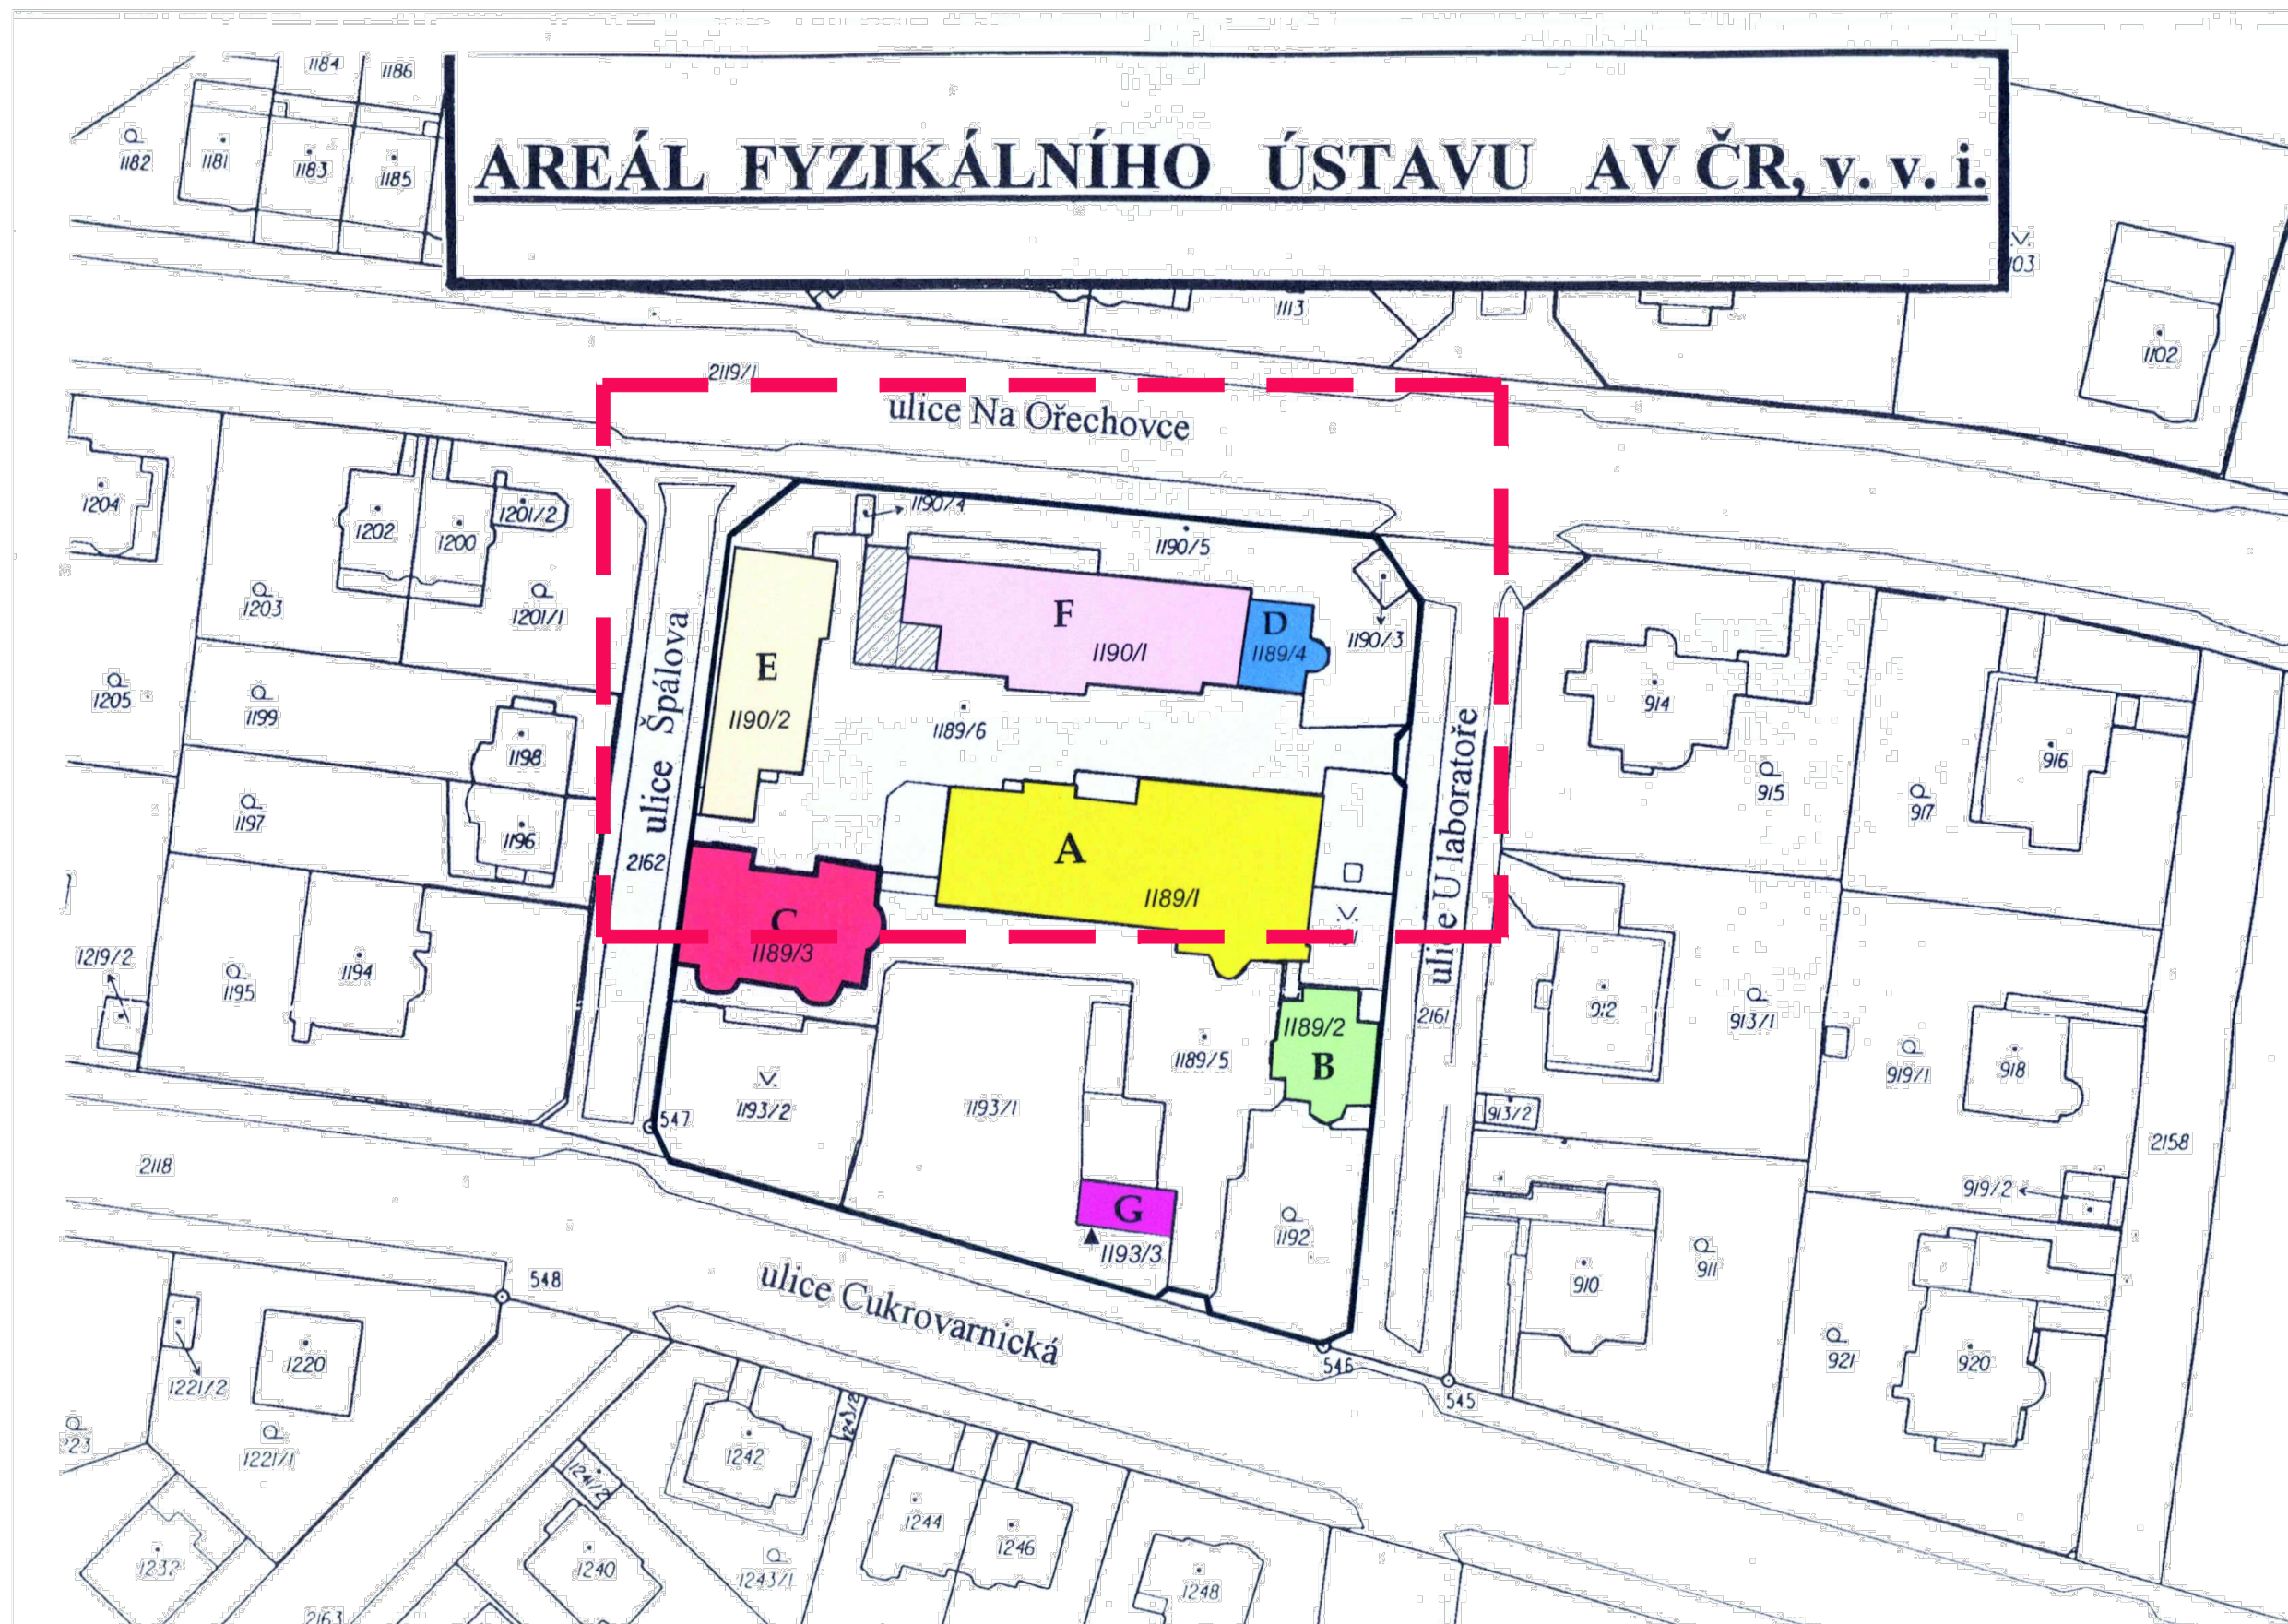

AKCE:
**SANACE AREÁLU
FZÚ CUKROVARNICKÁ
II. ETAPA**

STAVEBNÍK (INVESTOR):
Fyzikální ústav AV ČR v.v.i.
Na Slovance 2
169 00, Praha 8

GENERÁLNÍ PROJEKTANT:
7s architektonická kancelář s.r.o.
Dejvická 919/38
160 00, PRAHA 6, BUBENEČ
IČ: 281 88 845
Tel.: +420 777 534 177
Email: info@7s.cz

HLAVNÍ INŽENÝR PROJEKTU:
Mgr. Ing. arch. WIESLAW KUBICA
Dejvická 919/38
160 00, PRAHA 6, BUBENEČ
Telefon: +420 777 534 177
Email: kubica@7s.cz

PROJEKTANT:
Mgr. Ing. arch. WIESLAW KUBICA
7s architektonická kancelář s.r.o.
Dejvická 919/38
160 00, PRAHA 6, BUBENEČ
Telefon: +420 777 534 177
Email: info@7s.cz

M.V.S.:

VYPRACOVAL:
IING. TOMÁŠ RIČAR, ING. ARCH. FILIP ŠAUER

NÁZEV VÝKRESU:
**SITUACE KATASTRU NEM.
VYZNAČENÍ ZÁJMOVÉHO ÚZEMÍ**

STUPEŇ PROJEKTU:
JEDNOSTUPŇOVÁ DOKUMENTACE
ÚZEMNÍ ŘÍZENÍ A STAVEBNÍ POVOLENÍ
DUR+DSP

ČÁST:
CELEK

MEŘITKO:

DATUM:
6 / 2014

ČÍSLO VÝKRESU: ČÍSLO PARÉ: