


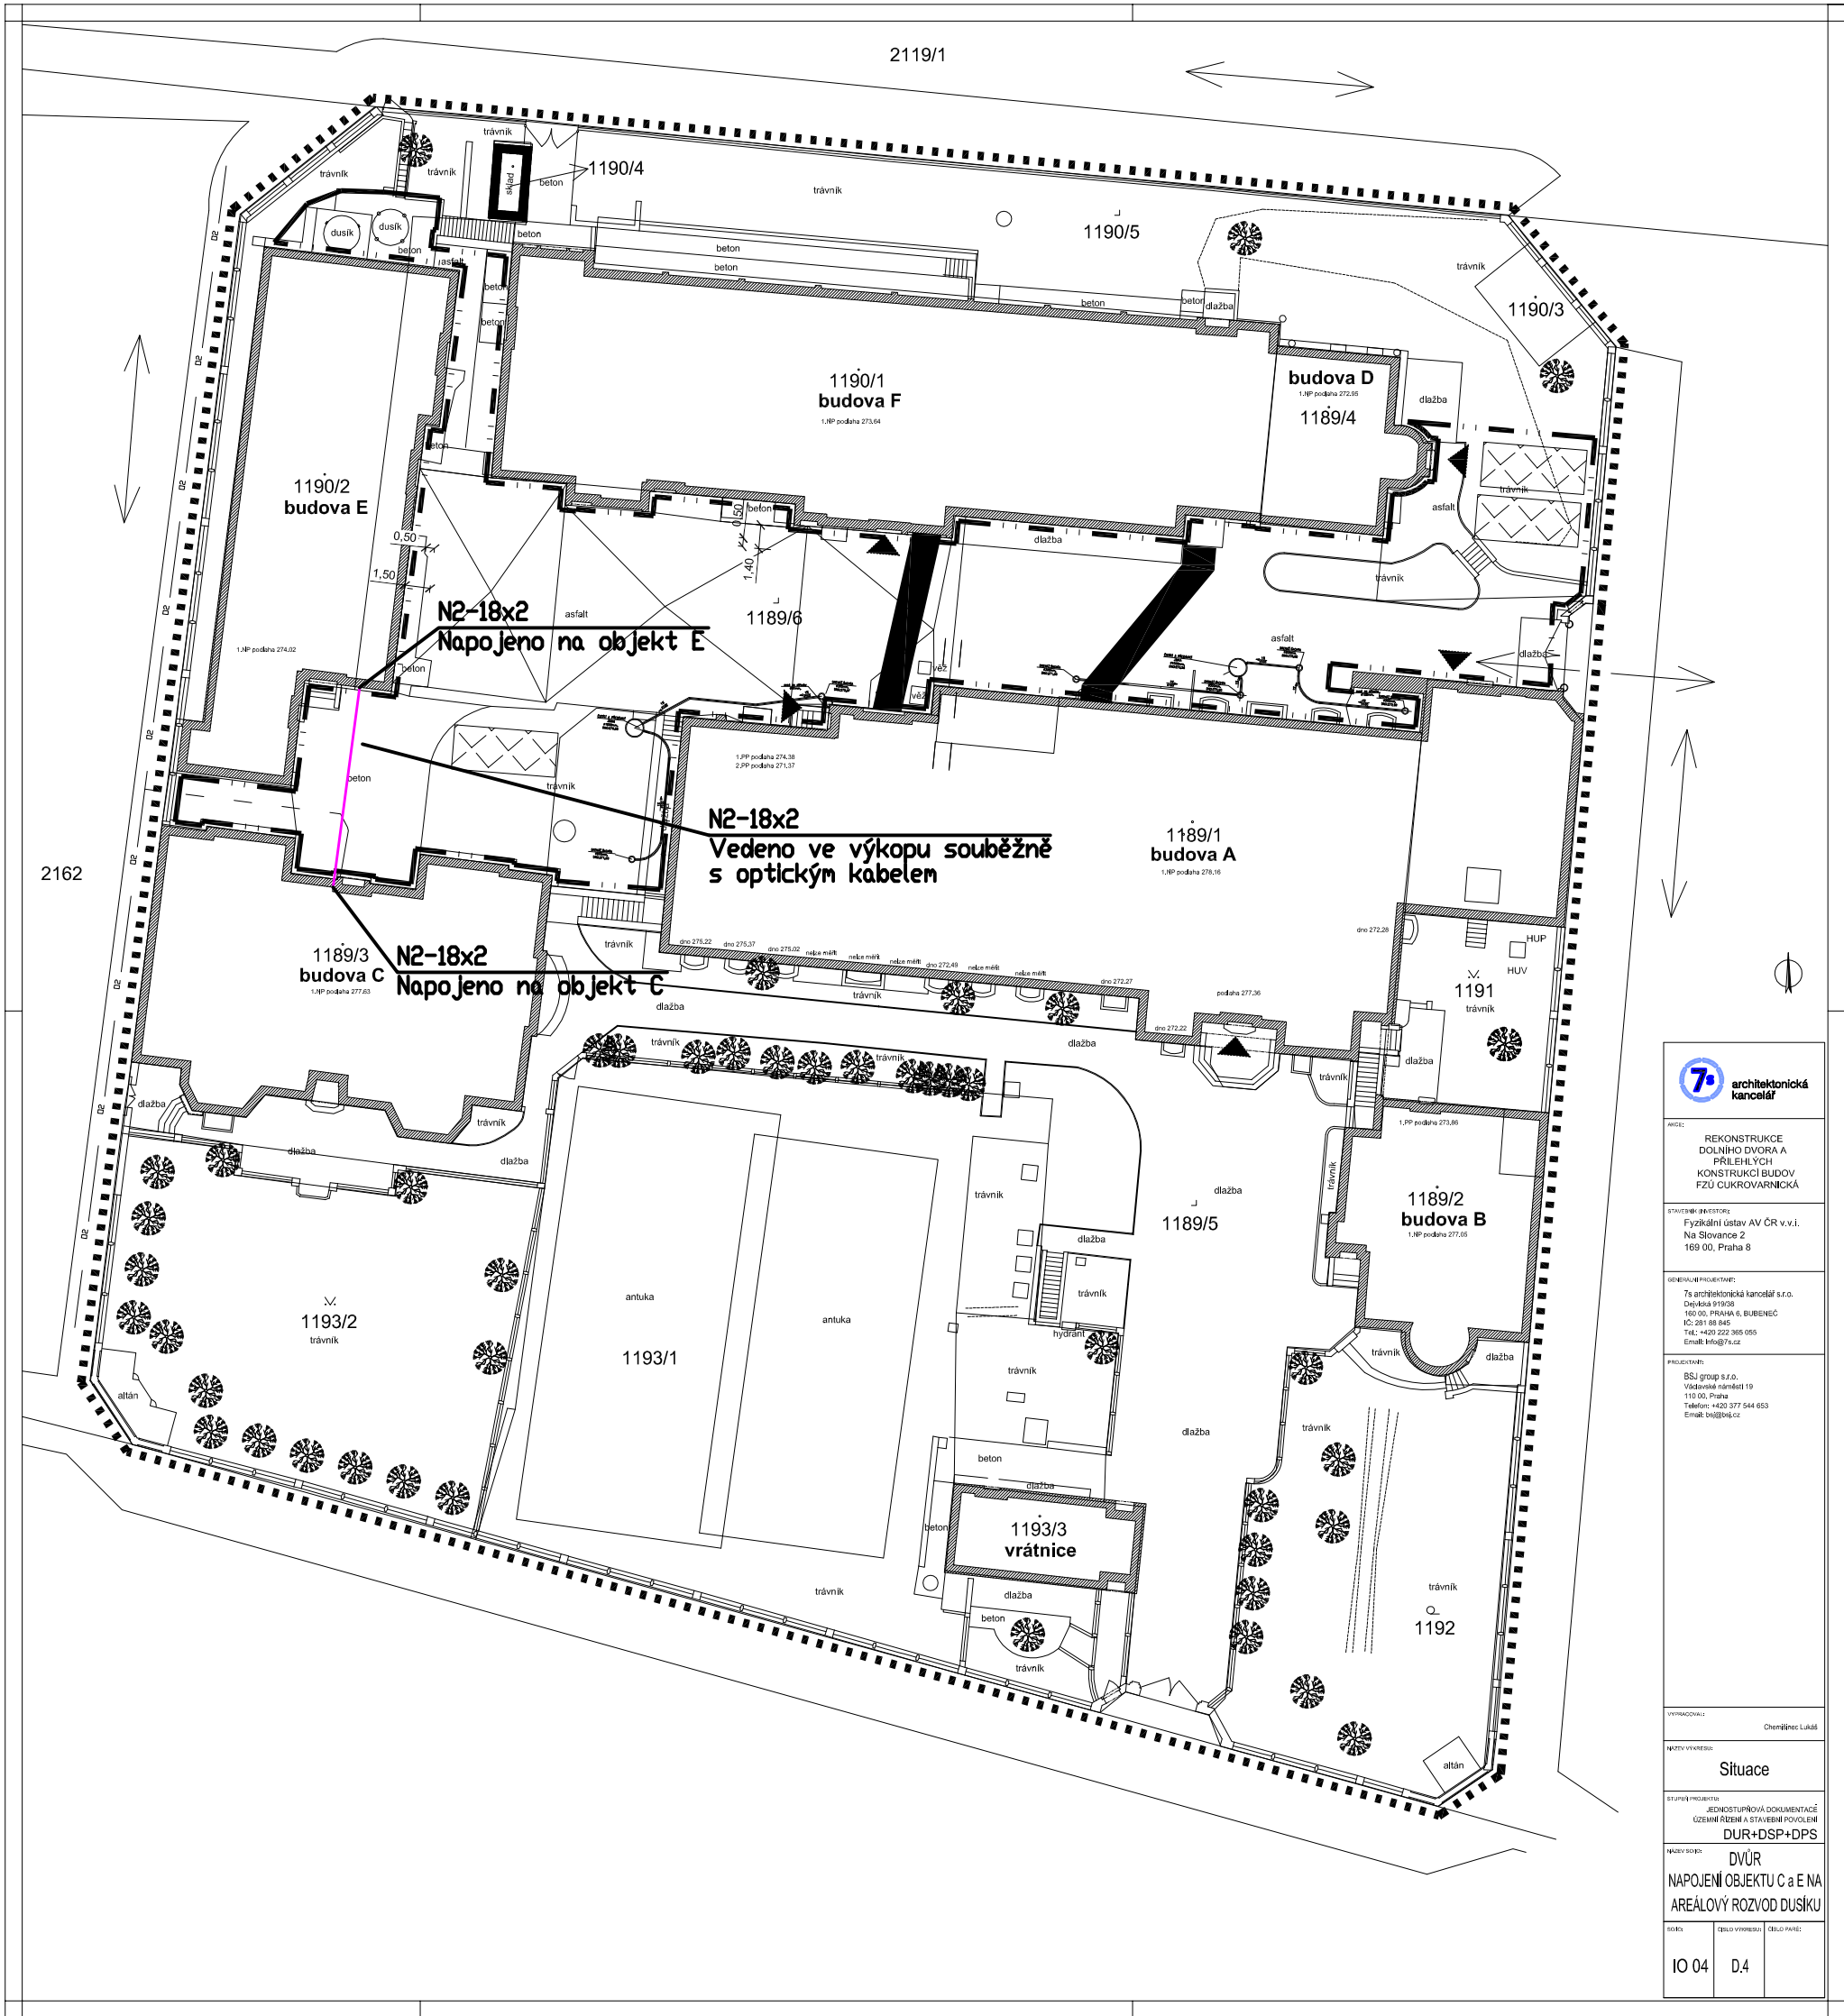

 architektonická kancelář			
AKCE: REKONSTRUKCE DOLNÍHO DVORA A PŘÍLEHLÝCH KONSTRUKCÍ BUDOV FZÚ ČUKROVARNICKÁ			
STAVITEL/PROJEKTOR: Fyzikální ústav AV ČR v.v.i. Na Slovance 2 169 00, Praha 8			
OBJEDNATEL/PROJEKTANT: 7a architektonická kancelář s.r.o. Dejvická 919/08 100 00, PRAHA 8, BUBENEC IČ: 261 66 945 Tel.: +420 222 365 055 Email: info@7a.cz			
PROJEKTANT: BSJ group s.r.o. Václavské náměstí 19 110 00, Praha Telefon: +420 377 544 653 Email: bsj@bsj.cz			
VYPRACOVAL:	Ověřil: Lukáš		
NÁZEV VÝKRESU: Situace			
STUPĚŇ PROJEKTU: JEDNOTLIVÁ DOKUMENTACE ÚZEMNÍ ŘEŠENÍ A STÁVEBNÍ POVOLENÍ DUR+DSP+DPS			
NÁZEV DOKU: DVŮR NAPOJENÍ OBJEKTU C a E NA AREÁLOVÝ ROZVOD DUSÍKU			
RODOK:	ČÍSLO VÝKRESU:	ČÍSLO PANE:	
IO 04	D.4		