



ŘEZ 1-1

LEGENDA MATERIÁLŮ:


- STÁVAJÍCÍ KONSTRUKCE
- ROSTLÝ TERÉN

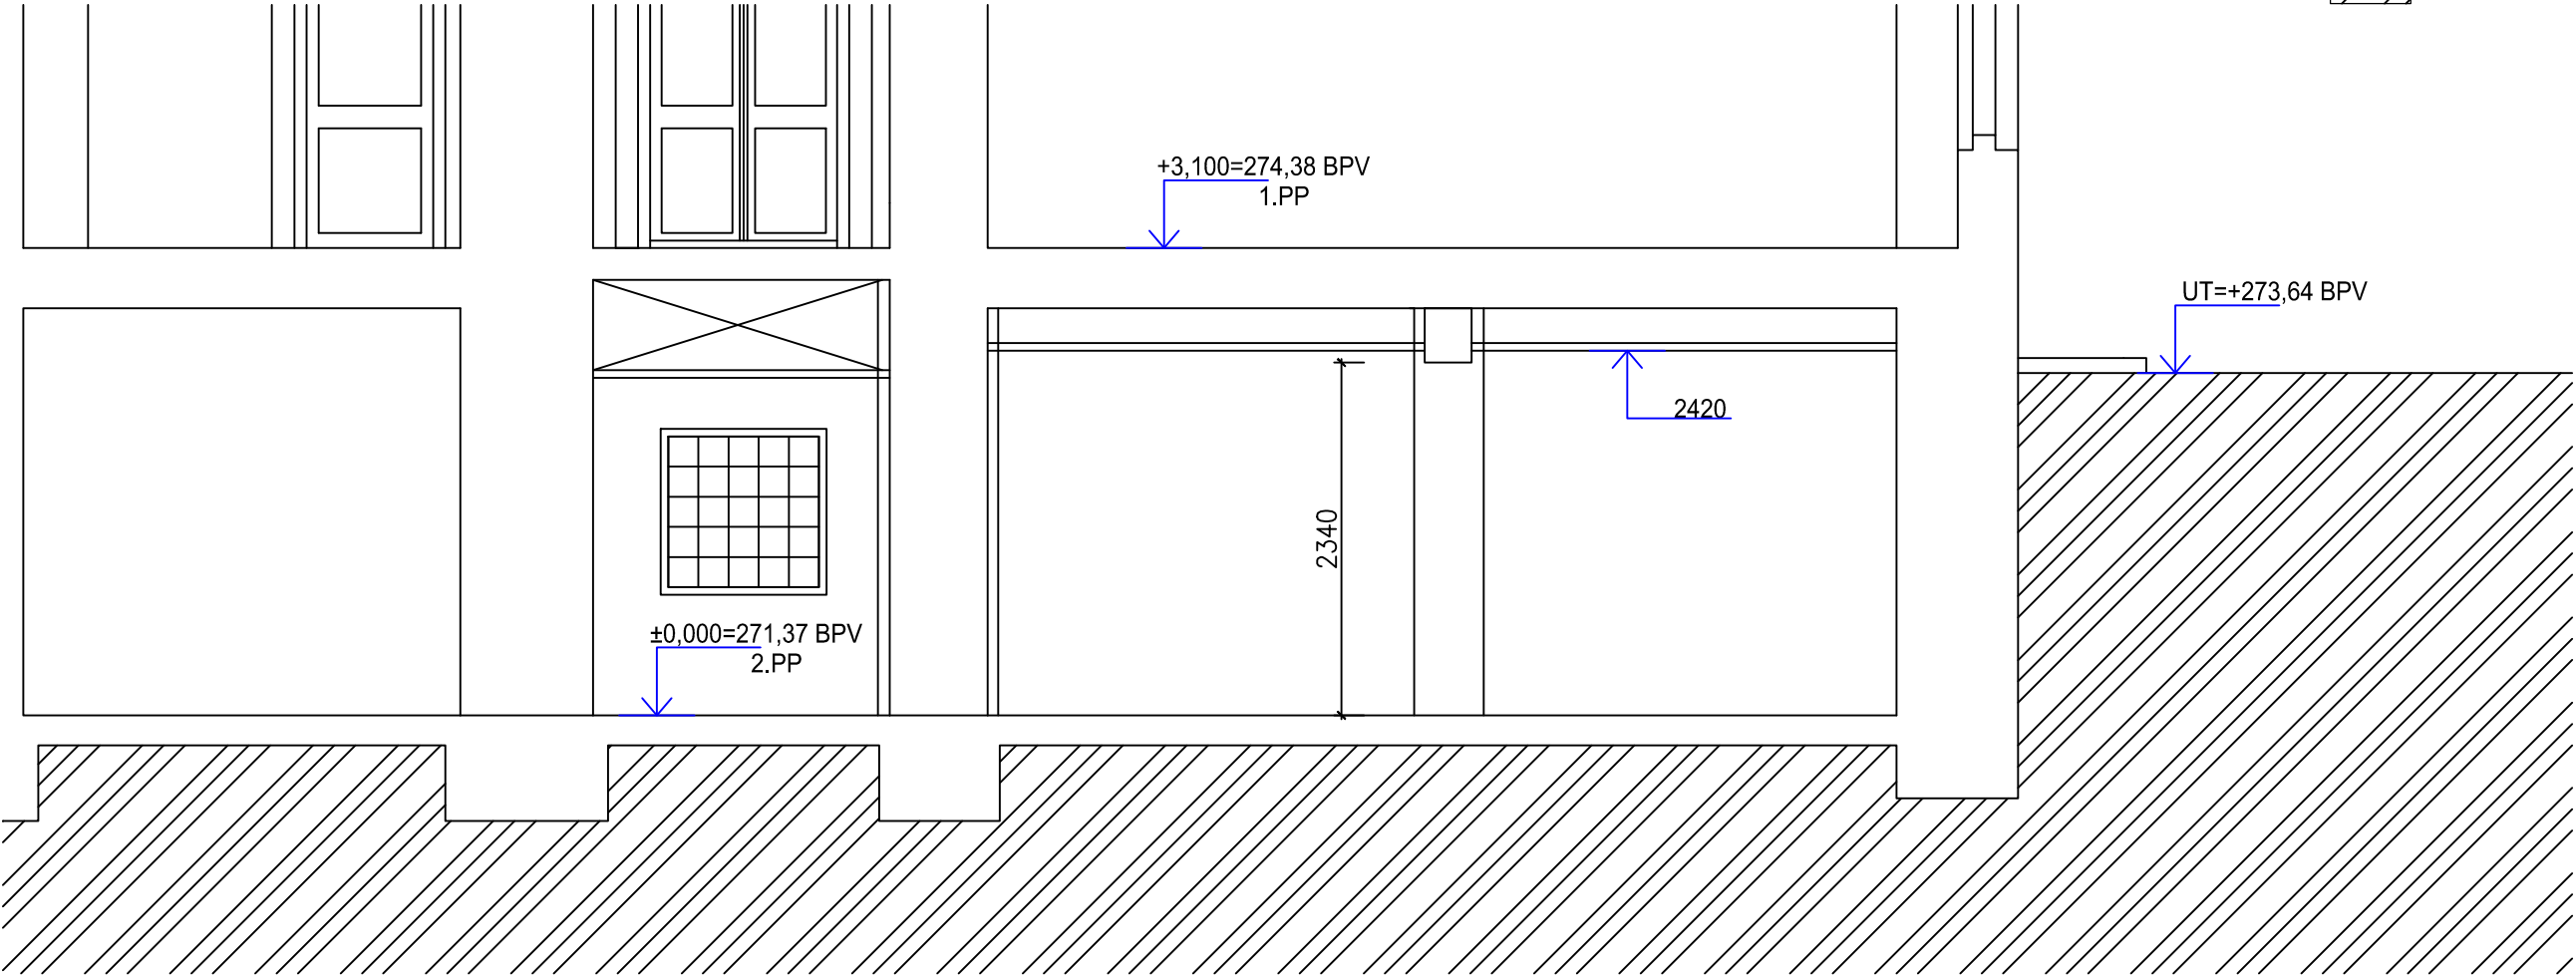

ŘEZ 2-2

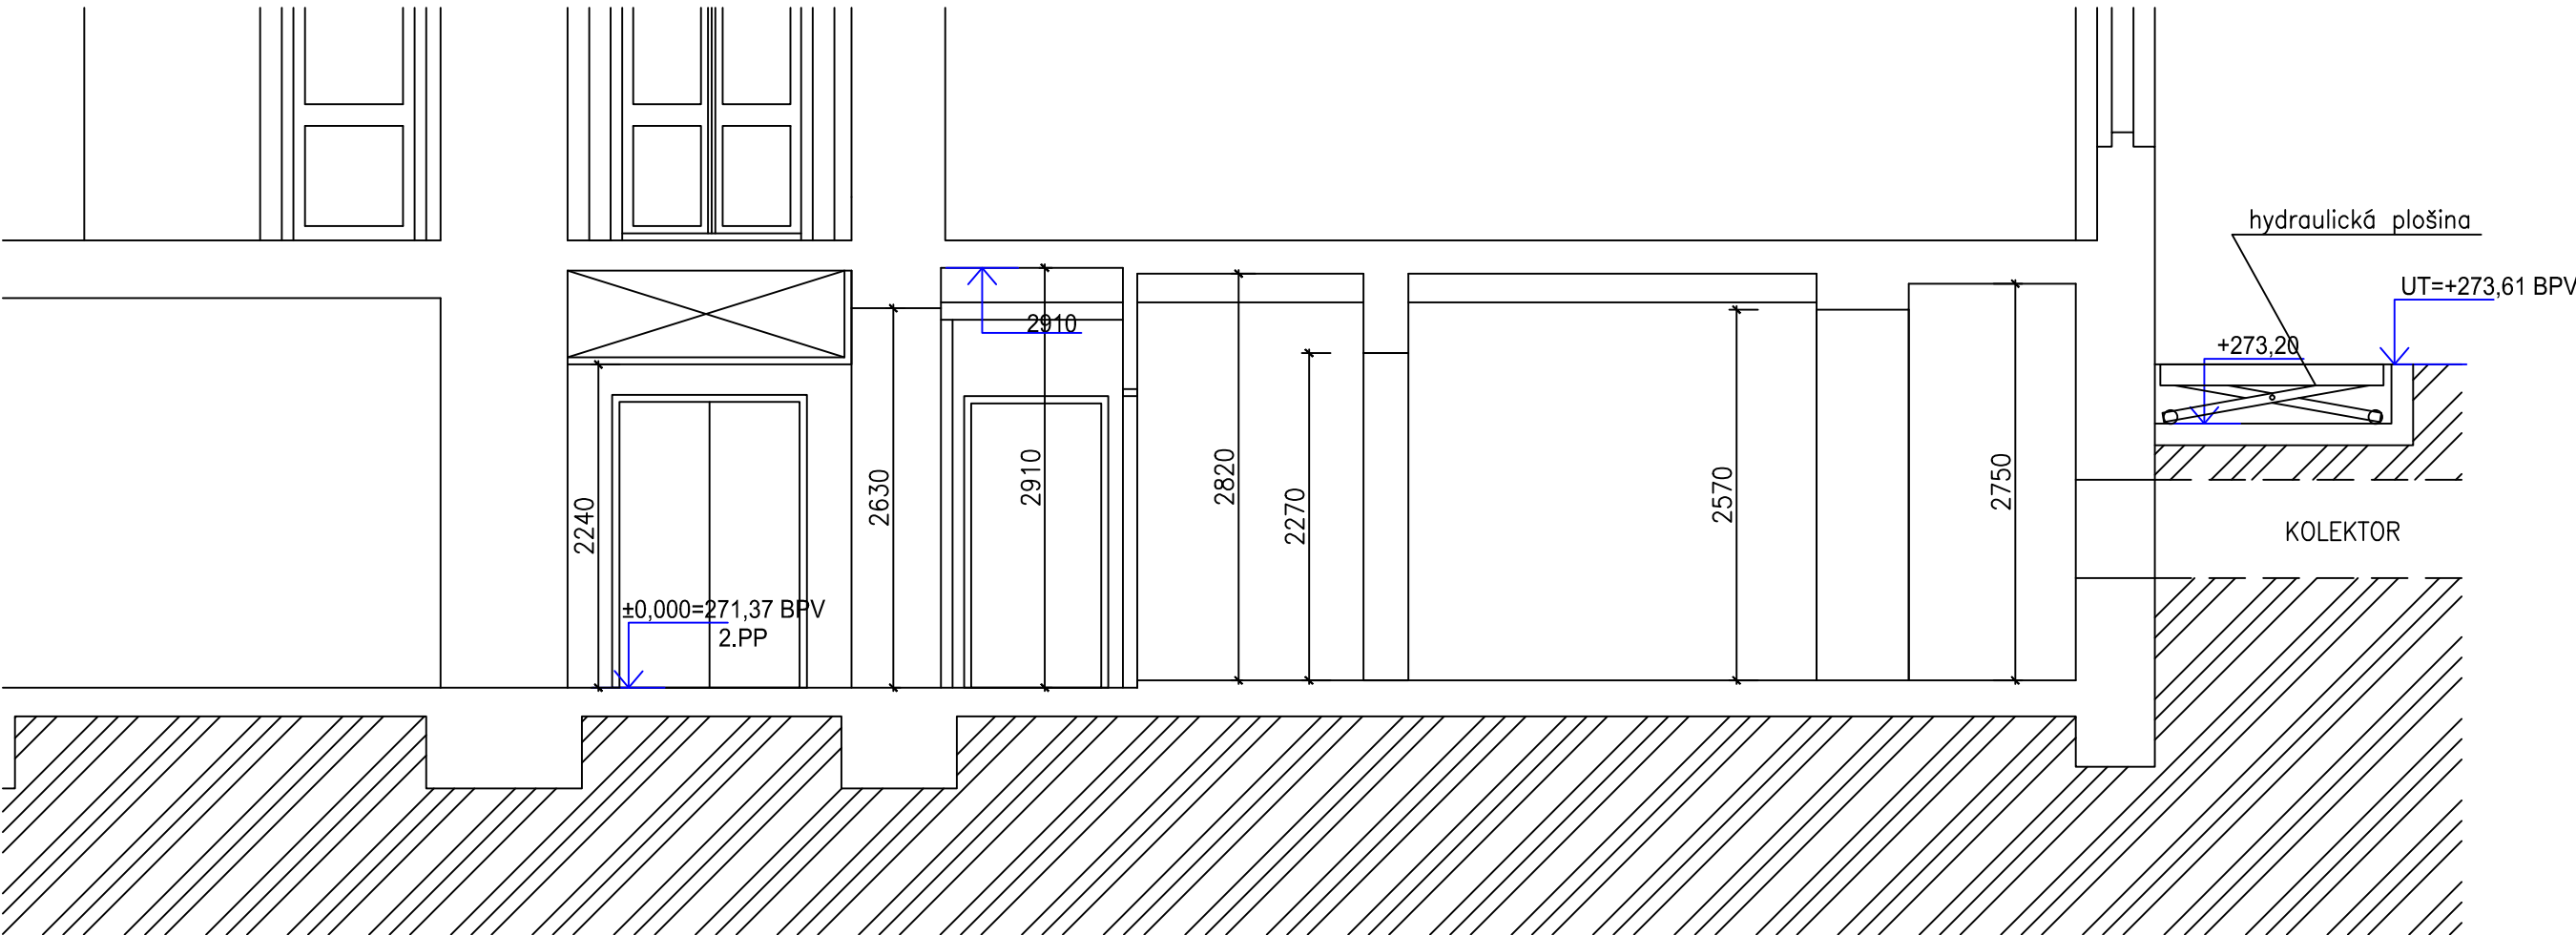

ŘEZ 3-3

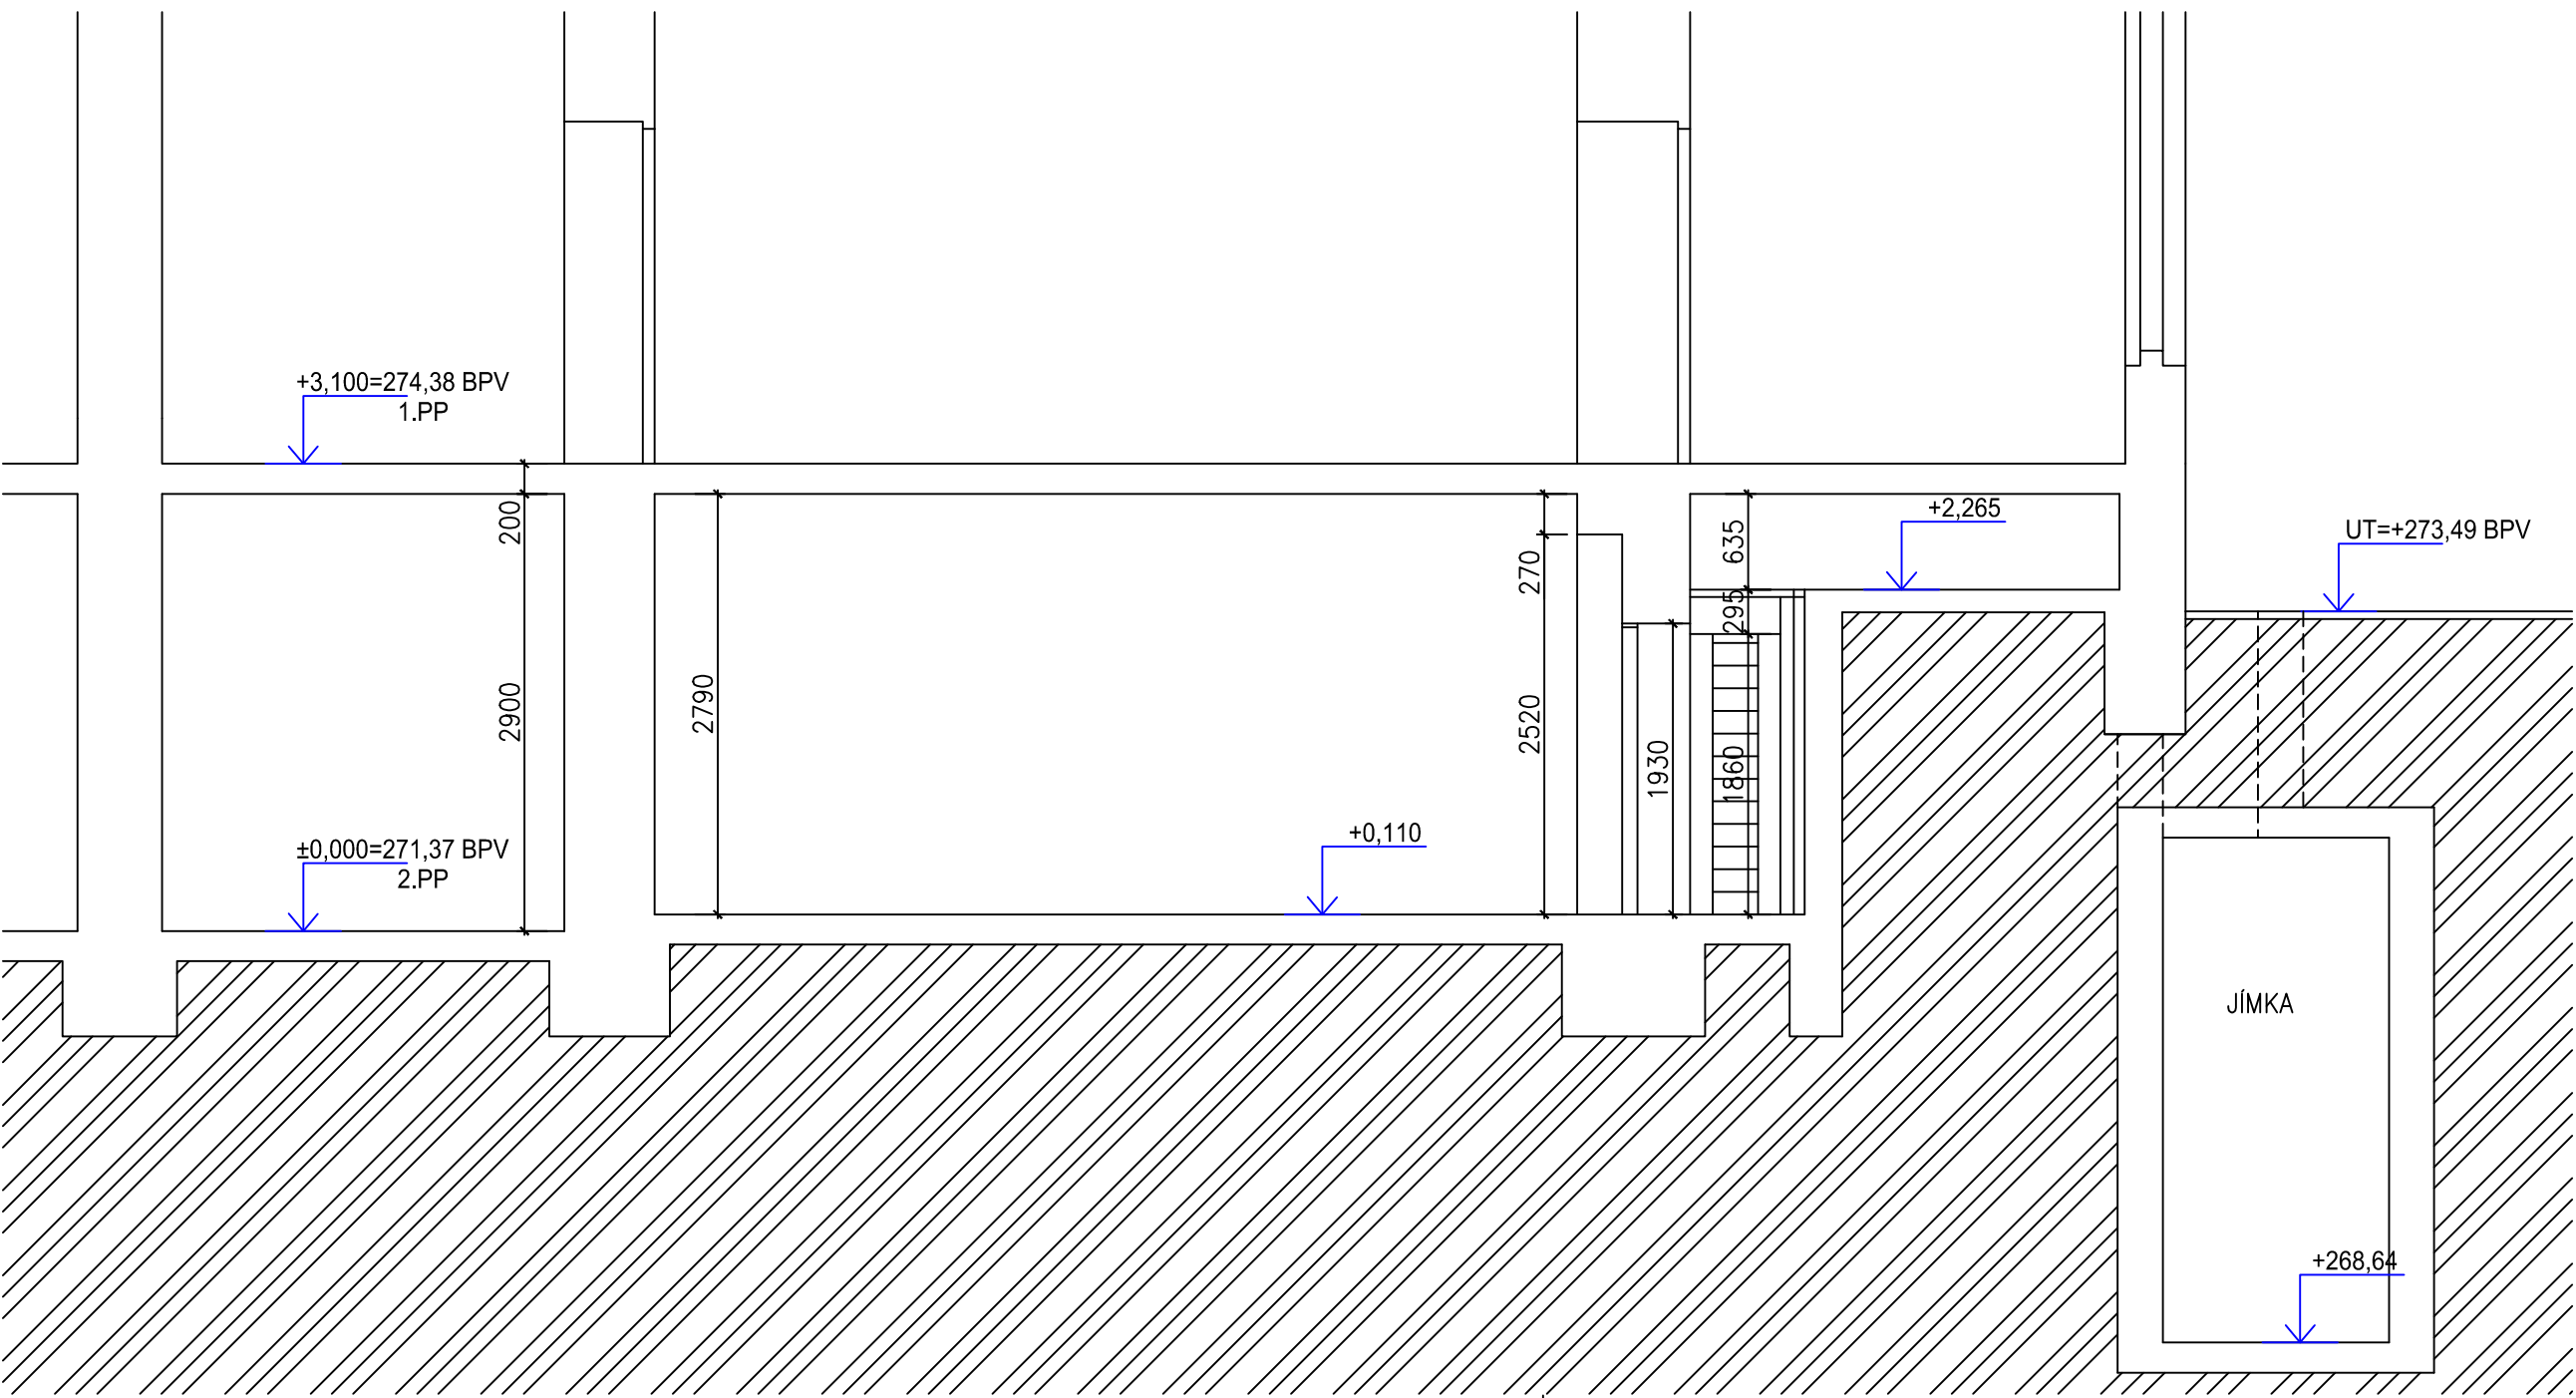

7s architektonická kancelář		
AKCE: REKONSTRUKCE DOLNÍHO DVORA A PŘÍLEHLÝCH KONSTRUKCÍ BUDOV FZÚ CUKROVARNICKÁ		
STAVEBNÍK (INVESTOR): Fyzikální ústav Akademie věd ČR, v.v.i. Na Slovance 2 160 00, Praha 8		
GENERÁLNÍ PROJEKTANT: 7s architektonická kancelář s.r.o. Dejvická 919/38 160 00, PRAHA 6, BUBENEC IČ: 281 88 845 Tel.: +420 777 534 177 Email: info@7s.cz		
HLAVNÍ INŽENÝR PROJEKTU: Mgr. Ing. arch. WIESLAW KUBICA Dejvická 919/38 160 00, PRAHA 6, BUBENEC Telefon: +420 777 534 177 Email: kubica@7s.cz		
PROJEKTANT: Mgr. Ing. arch. WIESLAW KUBICA 7s architektonická kancelář s.r.o. Dejvická 919/38 160 00, PRAHA 6, BUBENEC Telefon: +420 777 534 177 Email: info@7s.cz		
M.V.S.:		
VYPRACOVAL: ING. TOMÁŠ ŘÍČAŘ, ING. MARTIN PASKAL		
NÁZEV VÝKRESU: ŘEZ 1-1, ŘEZ 2-2, ŘEZ 3-3 STÁVAJÍCÍ STAV		
STUPEŇ PROJEKTU: JEDNOSTUPŇOVÁ DOKUMENTACE ÚZEMNÍ ŘÍZENÍ A STAVEBNÍ POVOLENÍ DUR+DSP+DPS		
ČÁST:		
MĚŘÍTKO:		1 : 50
DATUM:		6 / 2014
SOBO:	ČÍSLO VÝKRESU:	ČÍSLO PÁRE:
SO 01	D.1.1.3	