



ŘEZ 4-4

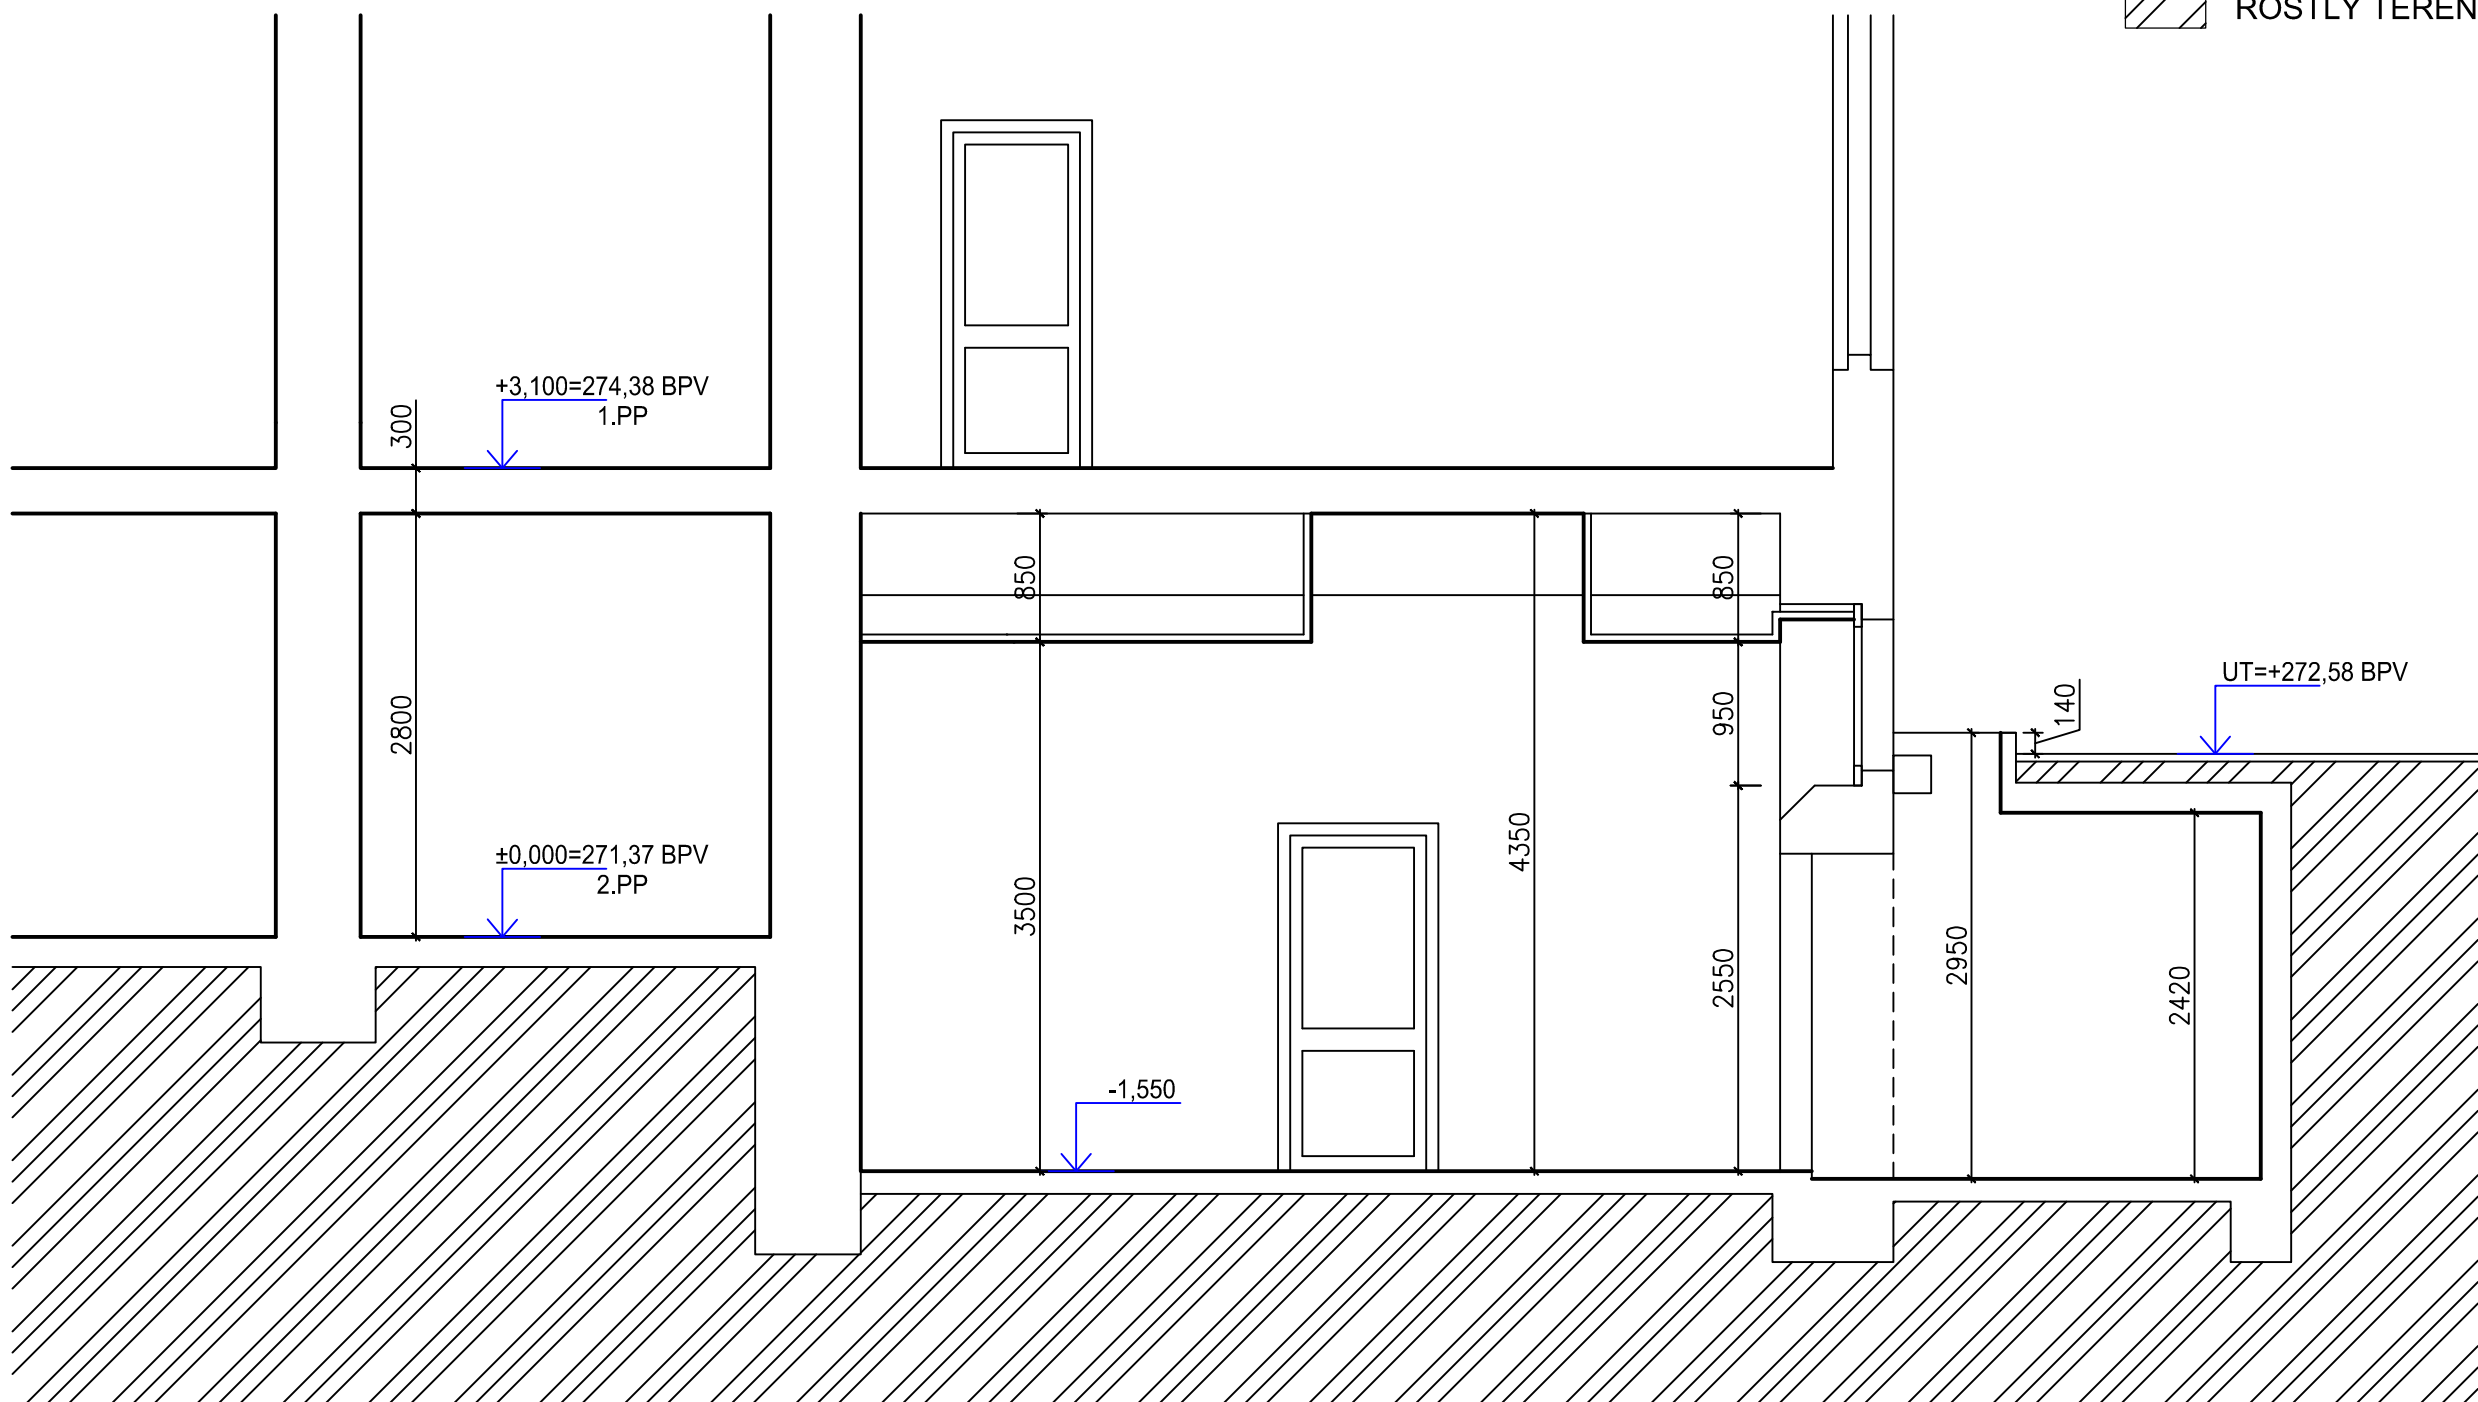

LEGENDA MATERIÁLŮ:

- STÁVAJÍCÍ KONSTRUKCE
- ROSTLÝ TERÉN

ŘEZ 5-5

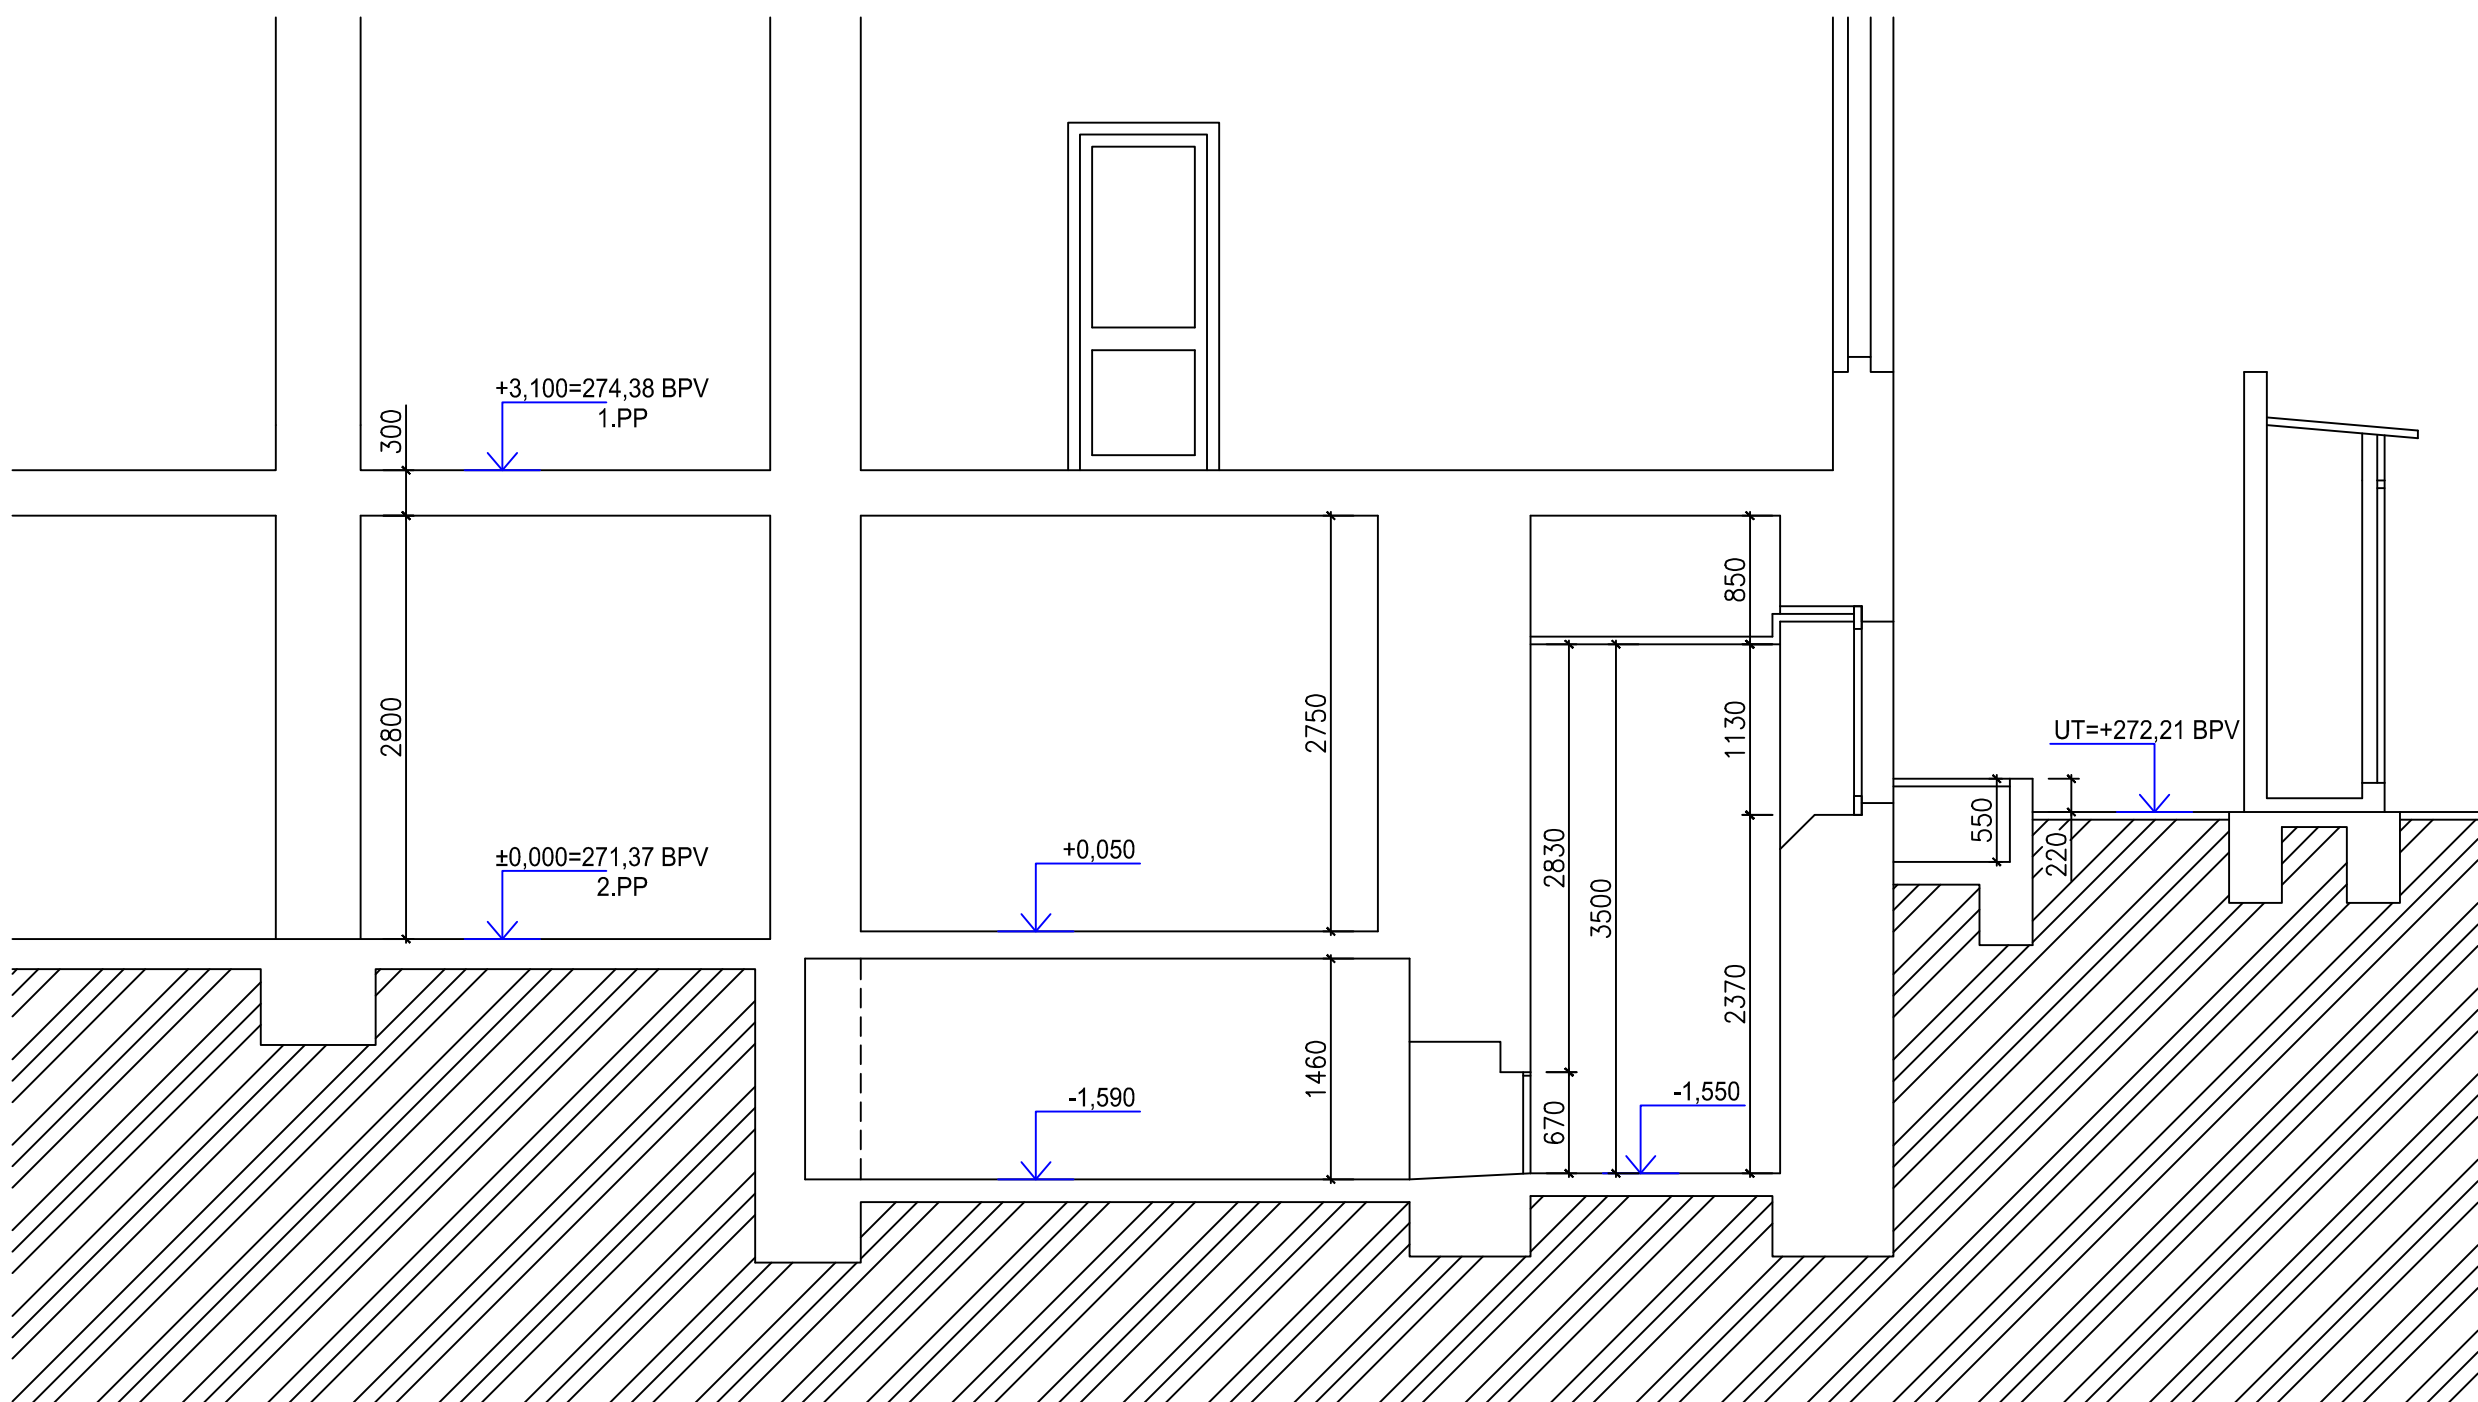

7s architektonická kancelář		
AKCE: REKONSTRUKCE DOLNÍHO DVORA A PŘILEHLÝCH KONSTRUKCÍ BUDOV FZÚ CUKROVARNICKÁ		
STAVEBNÍK (INVESTOR): Fyzikální ústav Akademie věd ČR, v.v.i. Na Slovance 2 169 00, Praha 8		
GENERÁLNÍ PROJEKTANT: 7s architektonická kancelář s.r.o. Dejvická 919/38 160 00, PRAHA 6, BUBENEC IČ: 281 88 845 Tel.: +420 777 534 177 Email: info@7s.cz		
HLAVNÍ INŽENÝR PROJEKTU: Mgr.Ing.arch.WIESLAW KUBICA Dejvická 919/38 160 00, PRAHA 6, BUBENEC Telefon: +420 777 534 177 Email: kubica@7s.cz		
PROJEKTANT: Mgr.Ing.arch.WIESLAW KUBICA 7s architektonická kancelář s.r.o. Dejvická 919/38 160 00, PRAHA 6, BUBENEC Telefon: +420 777 534 177 Email: info@7s.cz		
M.V.S.:		
VYPRACOVAL: ING.TOMÁŠ ŘÍČAR, ING.MARTIN PASKAL		
NÁZEV VÝKRESU: ŘEZ 4-4, ŘEZ 5-5 STÁVAJÍCÍ STAV		
STUPEŇ PROJEKTU: JEDNOSTUPŇOVÁ DOKUMENTACE ÚZEMNÍ ŘÍZENÍ A STAVEBNÍ POVOLENÍ DUR+DSP+DPS		
ČÁST:		
MĚŘÍTKO: 1 : 50		
DATUM: 6 / 2014		
SOBO:	ČÍSLO VÝKRESU:	ČÍSLO PÁRE:
SO 01	D.1.1.04	