



ŘEZ 1-1

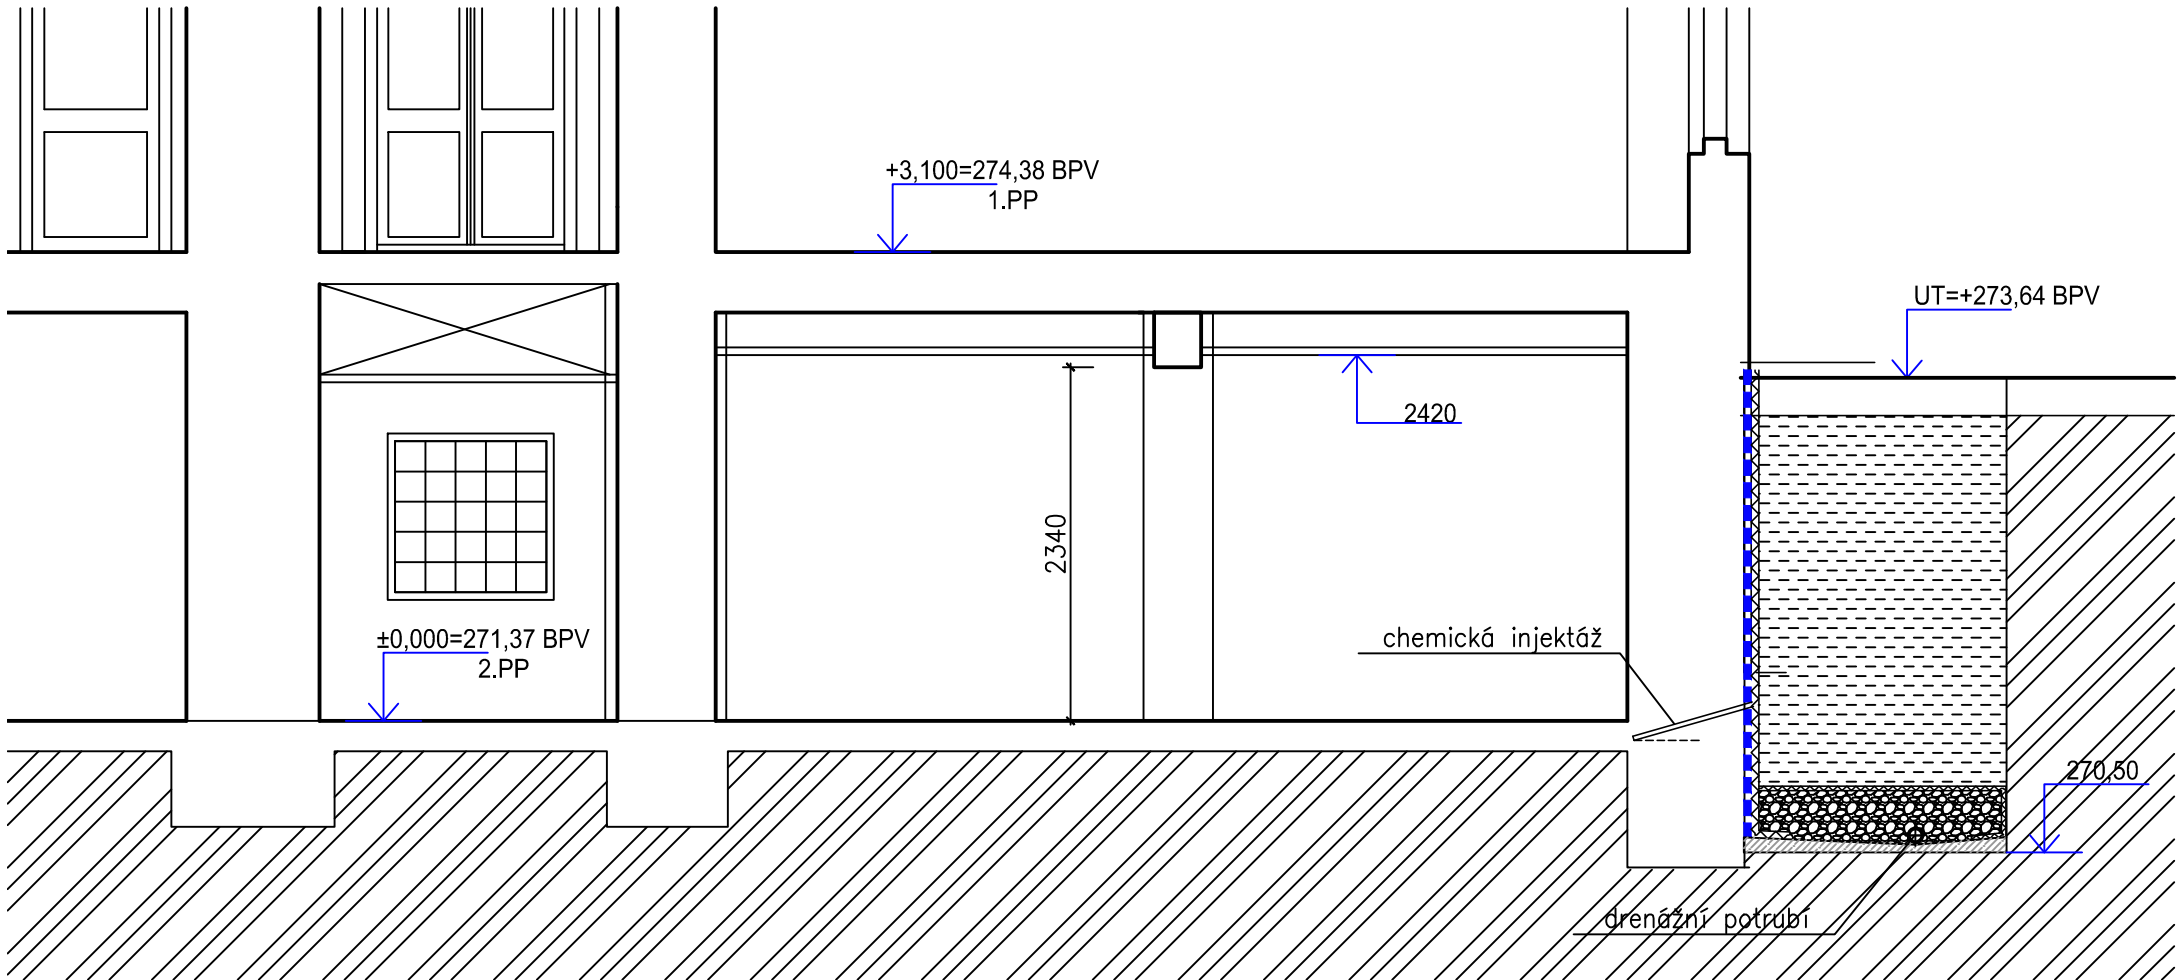


LEGENDA MATERIÁLŮ:

- STÁVAJÍCÍ KONSTRUKCE
- ŽB KONSTRUKCE - PODKLADNÍ BETON
- ŽB KONSTRUKCE - ZÁKLADY, C16/20
- BETONOVÉ CIHLY 140x65x290mm, P10 NA MALTU CEMENTOVOU MC 5
- STROPNÍ PREFABRIKOVANÉ DESKY
- NOVÉ ŽULOVÉ ZHLAVÍ ANGLICKÝCH DVORKŮ
- ŠTĚRKOPÍSKOVÝ ZÁSYPI, frakce 0-32, Edef = 100MPa
- ROSTLÝ TERÉN
- ZHUTNĚNÁ STÁVAJÍCÍ ZEMINA
- HYDOIZOLACE
- XPS TL.100mm(120mm)+NETKANÁ TEXTILIE

ŘEZ 2-2

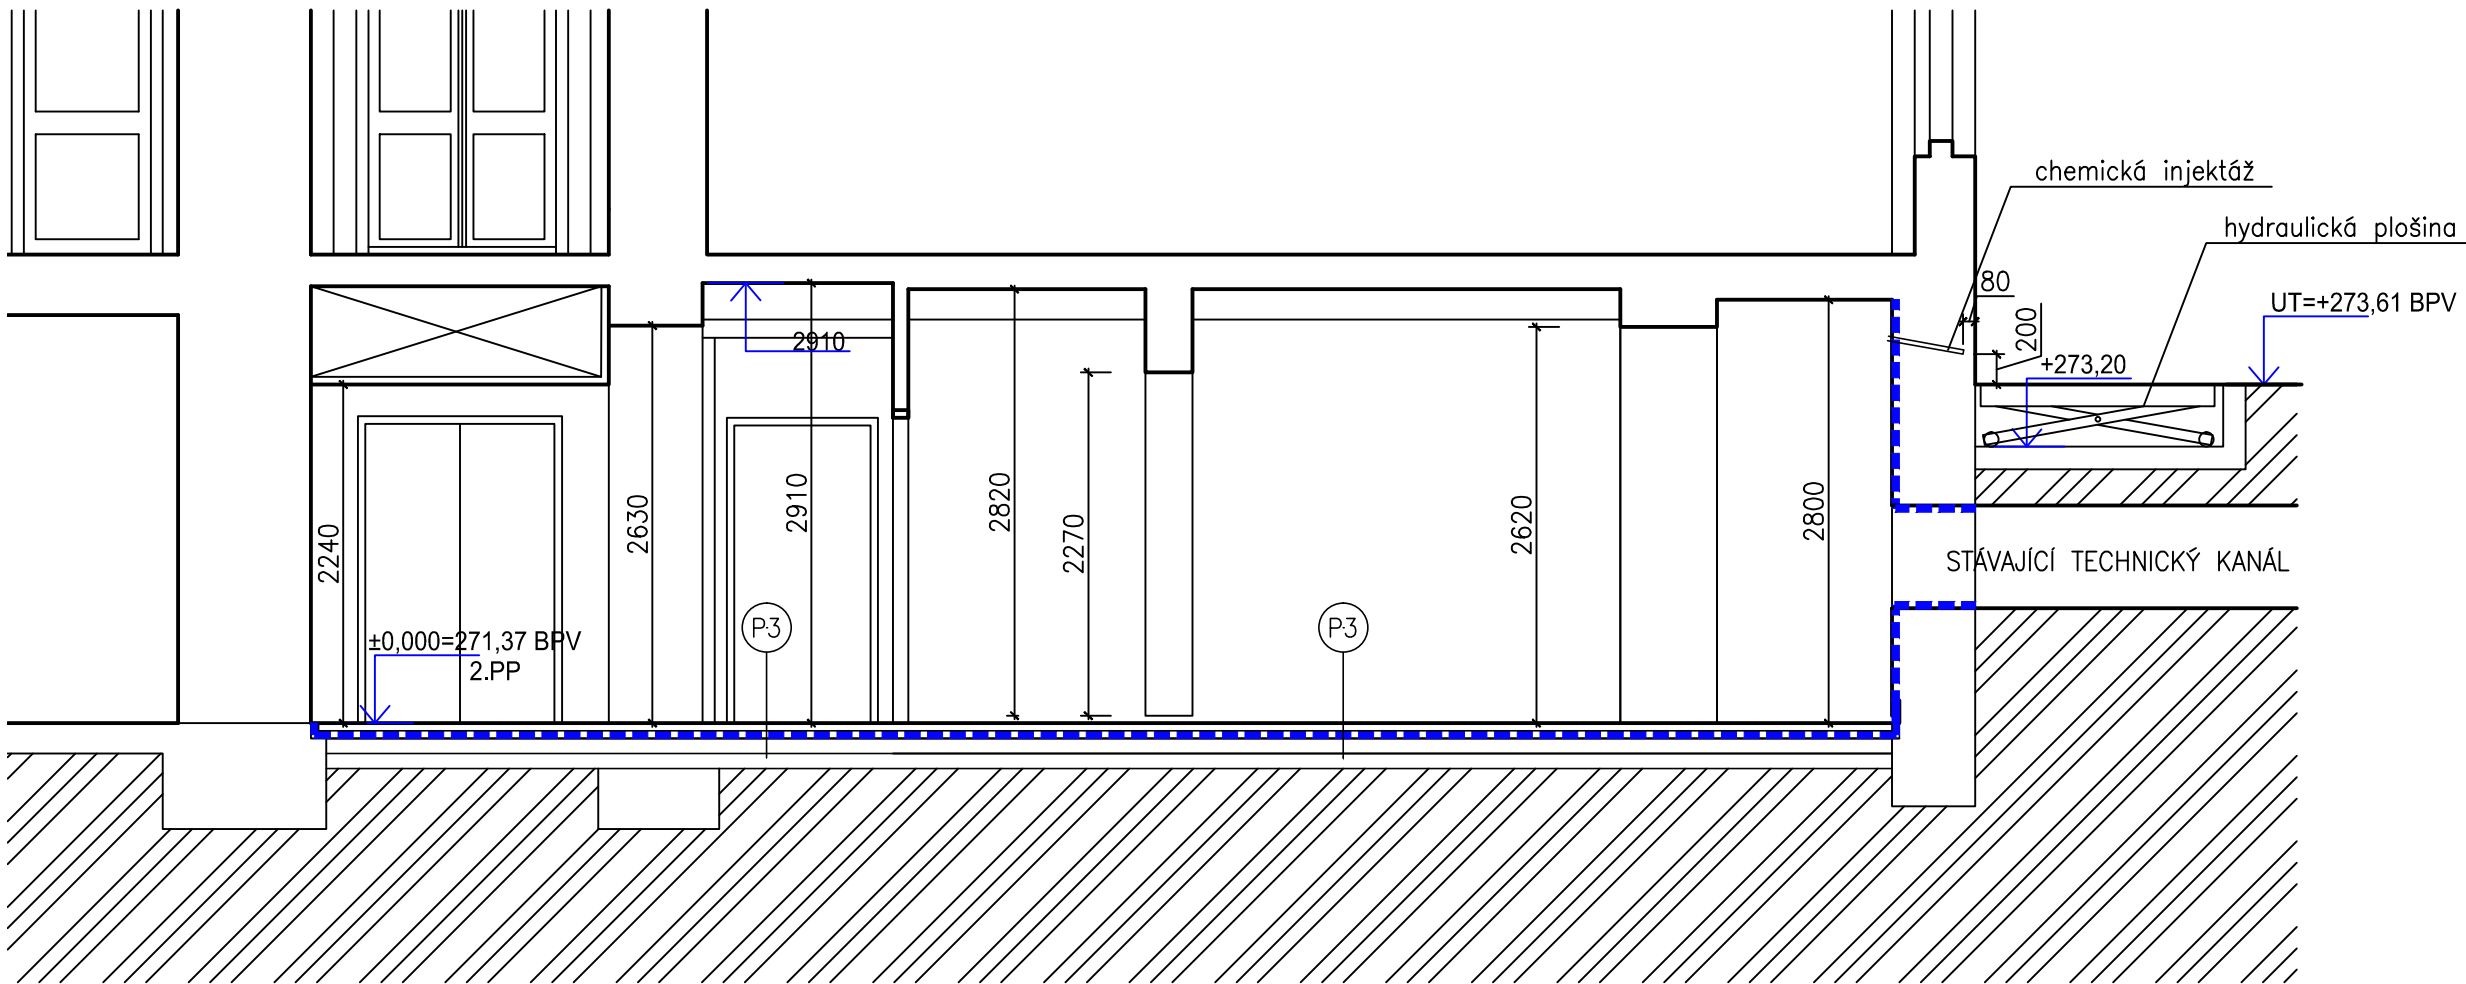

ŘEZ 3-3

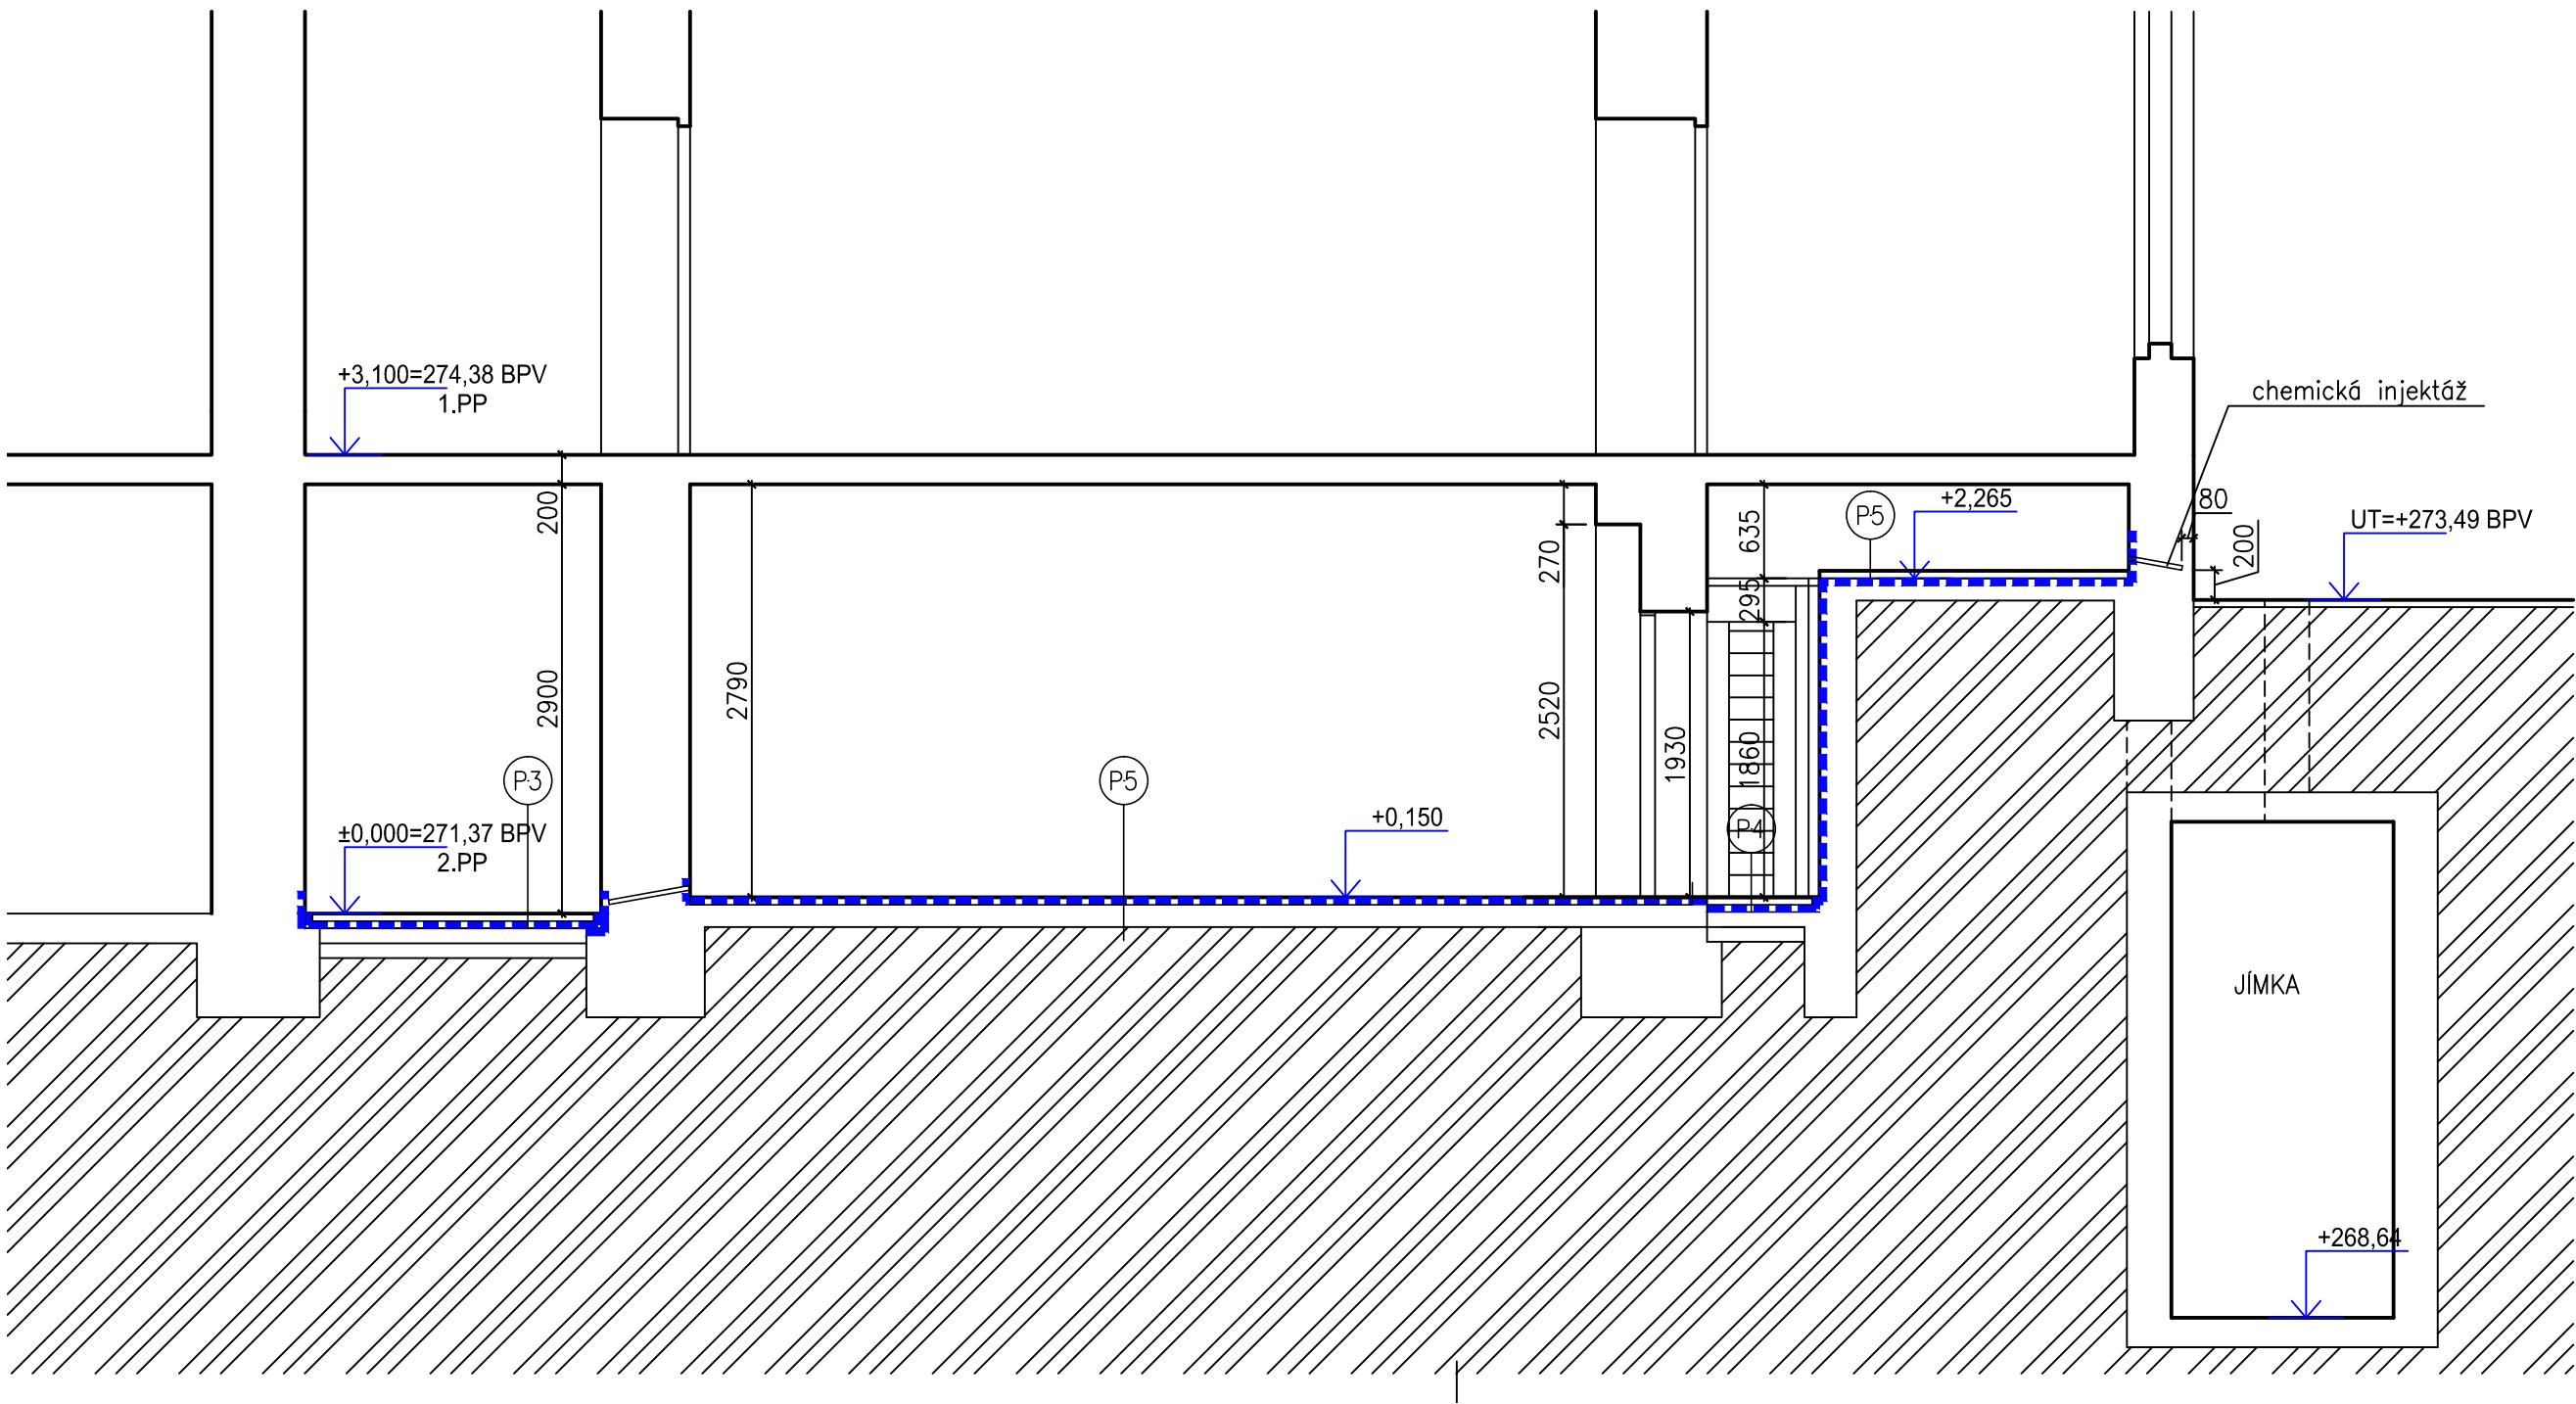

		
AKCE: REKONSTRUKCE DOLNÍHO DVORA A PŘILEHLÝCH KONSTRUKCÍ BUDOV FZÚ CUKROVARNICKÁ		
STAVEBNÍK (INVESTOR): Fyzikální ústav Akademie věd ČR, v.v.i. Na Slovance 2 169 00, Praha 8		
GENERÁLNÍ PROJEKTANT: 7s architektonická kancelář s.r.o. Dejvická 919/38 160 00, PRAHA 6, BUBENEC IČ: 281 88 845 Tel.: +420 777 534 177 Email: info@7s.cz		
HLAVNÍ INŽENÝR PROJEKTU: Mgr.Ing.arch.WIESLAW KUBICA Dejvická 919/38 160 00, PRAHA 6, BUBENEC Telefon: +420 777 534 177 Email: kubica@7s.cz		
PROJEKTANT: Mgr.Ing.arch.WIESLAW KUBICA 7s architektonická kancelář s.r.o. Dejvická 919/38 160 00, PRAHA 6, BUBENEC Telefon: +420 777 534 177 Email: info@7s.cz		
M.V.S.:		
VYPRACOVAL: ING.TOMÁŠ ŘÍČAR, ING.MARTIN PASKAL		
NÁZEV VÝKRESU: ŘEZ 1-1, ŘEZ 2-2, ŘEZ 3-3 NOVÝ STAV		
STUPEŇ PROJEKTU: JEDNOSTUPŇOVÁ DOKUMENTACE ÚZEMNÍ ŘÍZENÍ A STAVEBNÍ POVOLENÍ DUR+DSP+DPS		
ČÁST:		
MĚŘÍTKO:		1 : 50
DATUM:		6 / 2014
SOBO:	ČÍSLO VÝKRESU:	ČÍSLO PÁRE:
SO 01	D.1.1.06	