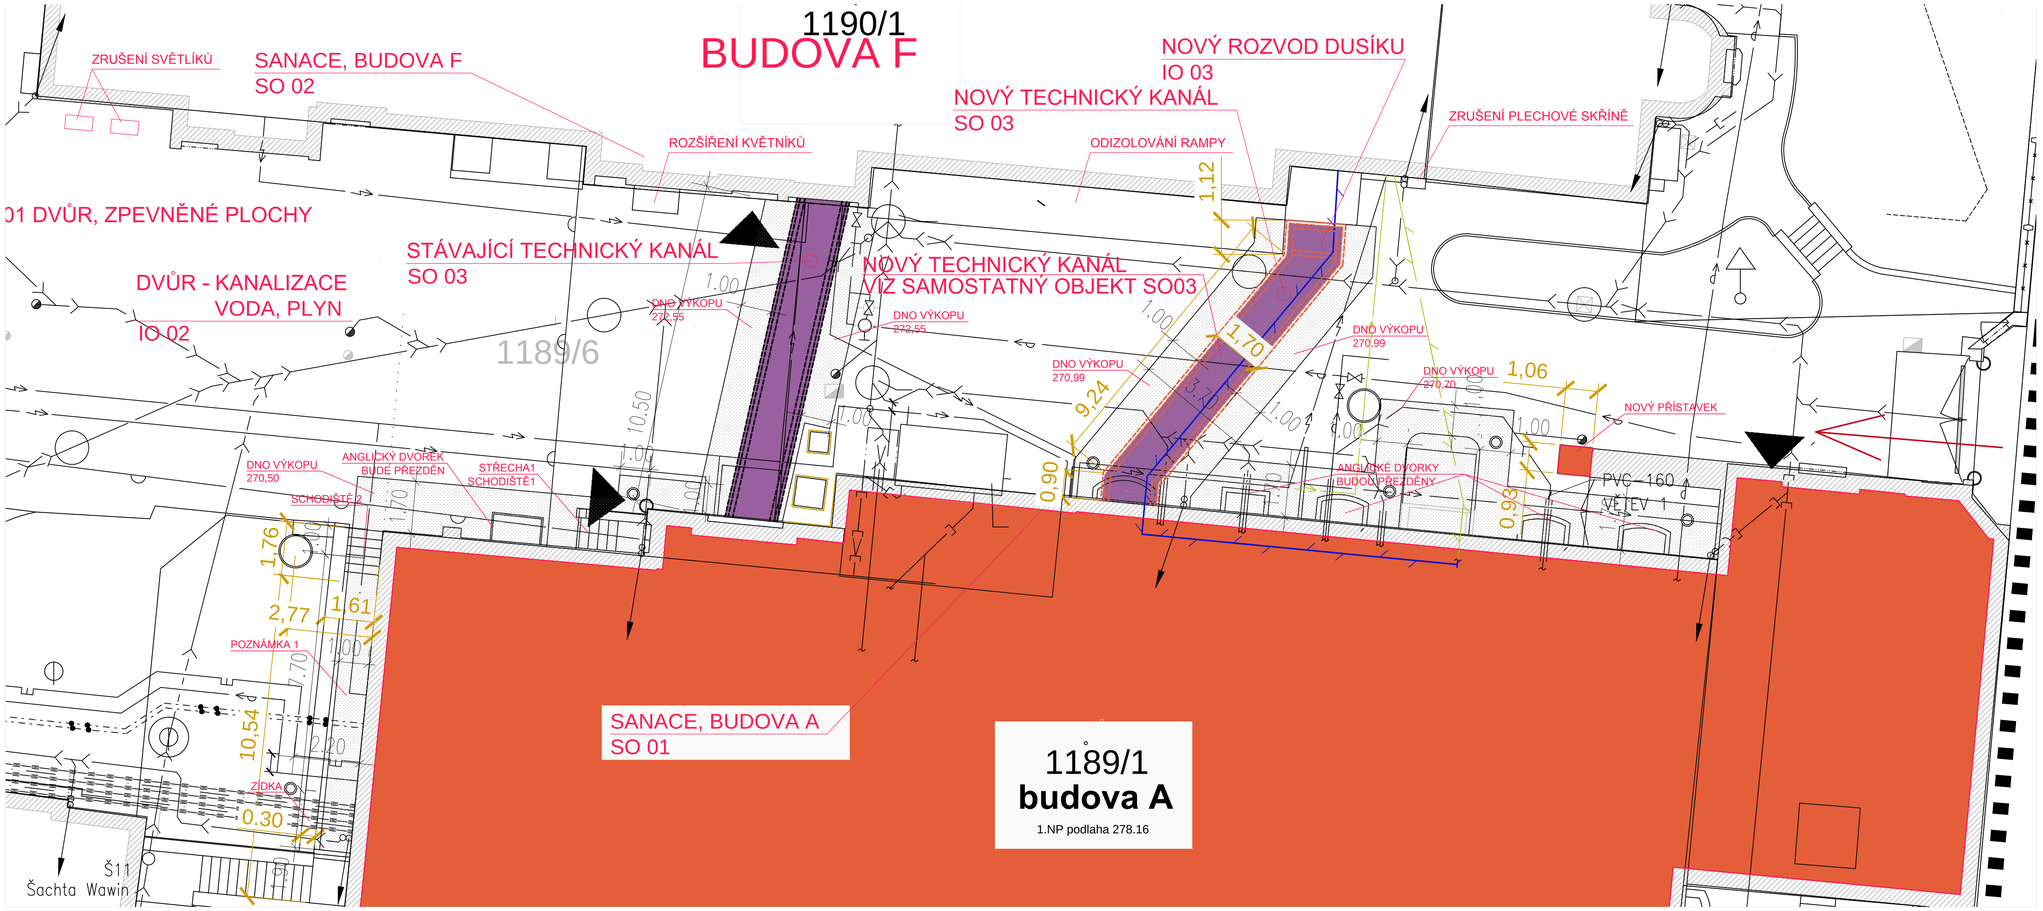

PŘÍSTAVEK

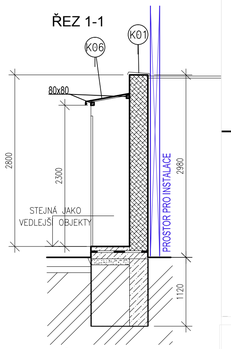

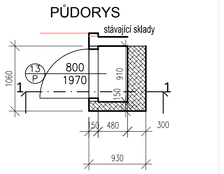

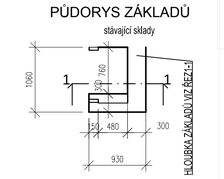

STŘECHA 1

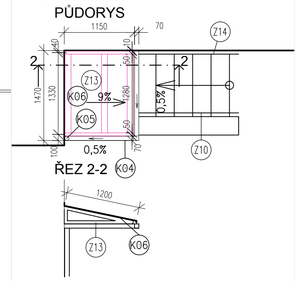

ZÍDKA

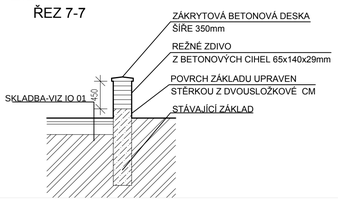

POZNÁMKA 1:

- PROVEDE SE VYBOURÁNÍ STÁVAJÍCÍCH VRSTEV CHODNÍKU (100mm železobetonu)
- PROVEDE SE CHODÍK NOVÝ

POZNÁMKY:

- DNA VÝKOPŮ BUDOU PŘIZPŮSOBENA NÁVRHU DRENÁŽNÍHO POTRUBÍ

ROZSAH VÝKOPŮ ZHLEDISKA SANACÍ

SCHODIŠTĚ 1

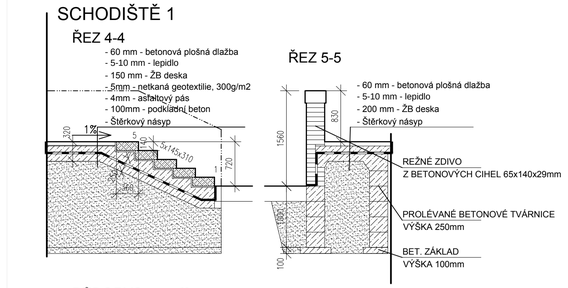

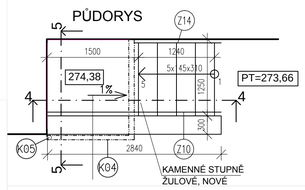

SCHODIŠTĚ 2

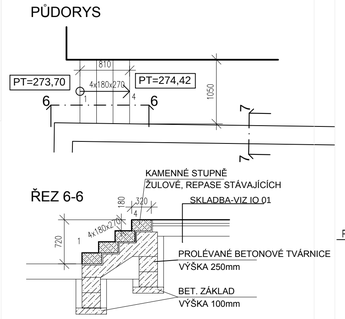

SOKL POD PLYNOVÉ ZAŘÍZERNÍ BUDOVA C - NOVÝ STAV

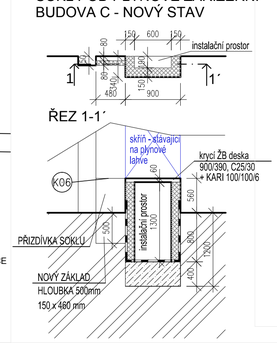

PŮDORYS SCHODIŠTĚ - BUDOVA E STÁVAJÍCÍ STAV

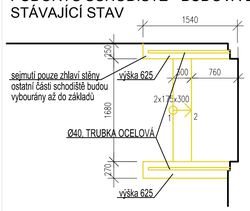

PŮDORYS SCHODIŠTĚ - BUDOVA E NOVÝ STAV

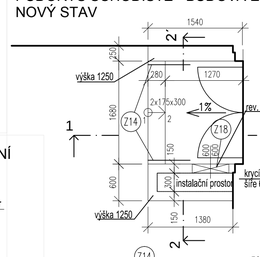

ŘEZ 2-2´

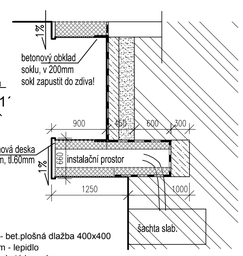

LEGENDA MATERIÁLŮ:

- STÁVAJÍCÍ KONSTRUKCE
- KAMENNÉ ŽULOVÉ STUPNĚ - NOVÉ
- ŽB KONSTRUKCE - ZÁKLADY, C16/20
- BETONOVÉ CIHLY 140x65x290mm P10 NA MALTU CEMENTOVOU MC 5
- KERAMICKÉ ZDIVO Z CIHEL PLNÝCH, P10-M5,
- ŠTĚRKOPÍSKOVÝ ZÁSYP, frakce 0-32, Edef = 100MPa
- ROSTLÝ TERÉN
- SBS MODIFIKOVANÝ ASFALTOVÝ PÁS S VLOŽKOU - SKELNOU TKANINOU - TL.4mm, + PENETRAČNÍ NÁTĚR

Poznámky:

- Pokud je štěrkopískový podsyp prováděn pod pojezdovou a pochozí plochu plochu dvora, budou dorženy požadavky z IO 01 - ZPEVNĚNÉ PLOCHY
- Do podkladních betonů bude vložena KARI síť 100/100/6!
- Stěny, které jsou nad terénem budou, budou omítnuty cementovou soklovou omítkou + nátěr silikonovou barvou, pokud není uvedeno jinak!

7s architektonická kancelář

ARCE: REKONSTRUKCE DOLNÍHO DVORA A PŘILEHLÝCH KONSTRUKCÍ BUDOV FZÚ CUKROVARNICKÁ

STAVEBNÍK (INVESTOR): Fyzikální ústav Akademie věd ČR, v.v.i. Na Slovance 2 169 00, Praha 8

GENERÁLNÍ PROJEKTANT: 7s architektonická kancelář s.r.o. Dejvická 919/38 160 00, PRAHA 6, BUBENEČ IČ: 281 88 845 Tel.: +420 777 534 177 Email: info@7s.cz

HLAVNÍ INŽENÝR PROJEKTU: Mgr.Ing.arch.WIESLAW KUBICA Dejvická 919/38 160 00, PRAHA 6, BUBENEČ Telefon: +420 777 534 177 Email: kubica@7s.cz

PROJEKTANT: Mgr.Ing.arch.WIESLAW KUBICA 7s architektonická kancelář s.r.o. Dejvická 919/38 160 00, PRAHA 6, BUBENEČ Telefon: +420 777 534 177 Email: info@7s.cz

M.V.S.:

VYPRACOVAL: IŃG.TOMÁŠ ŘIČÁŘ, ING.MARTIN PASKAL

NÁZEV VÝKRESU: SITUAČNÍ VÝKRES TERÉNNÍCH ÚPRAV

STUPEŇ PROJEKTU: JEDNOSTUPŇOVÁ DOKUMENTACE ÚZEMNÍ ŘÍZENÍ A STAVEBNÍ POVOLENÍ DUR+DSP+DPS

ČÁST:

MĚŘÍTKO: 1:200

DATUM: 6 / 2014

SO/IO:	ČÍSLO VÝKRESU:	ČÍSLO PARÉ:
SO 01	D.1.1.8	