ŘEZ b-b´

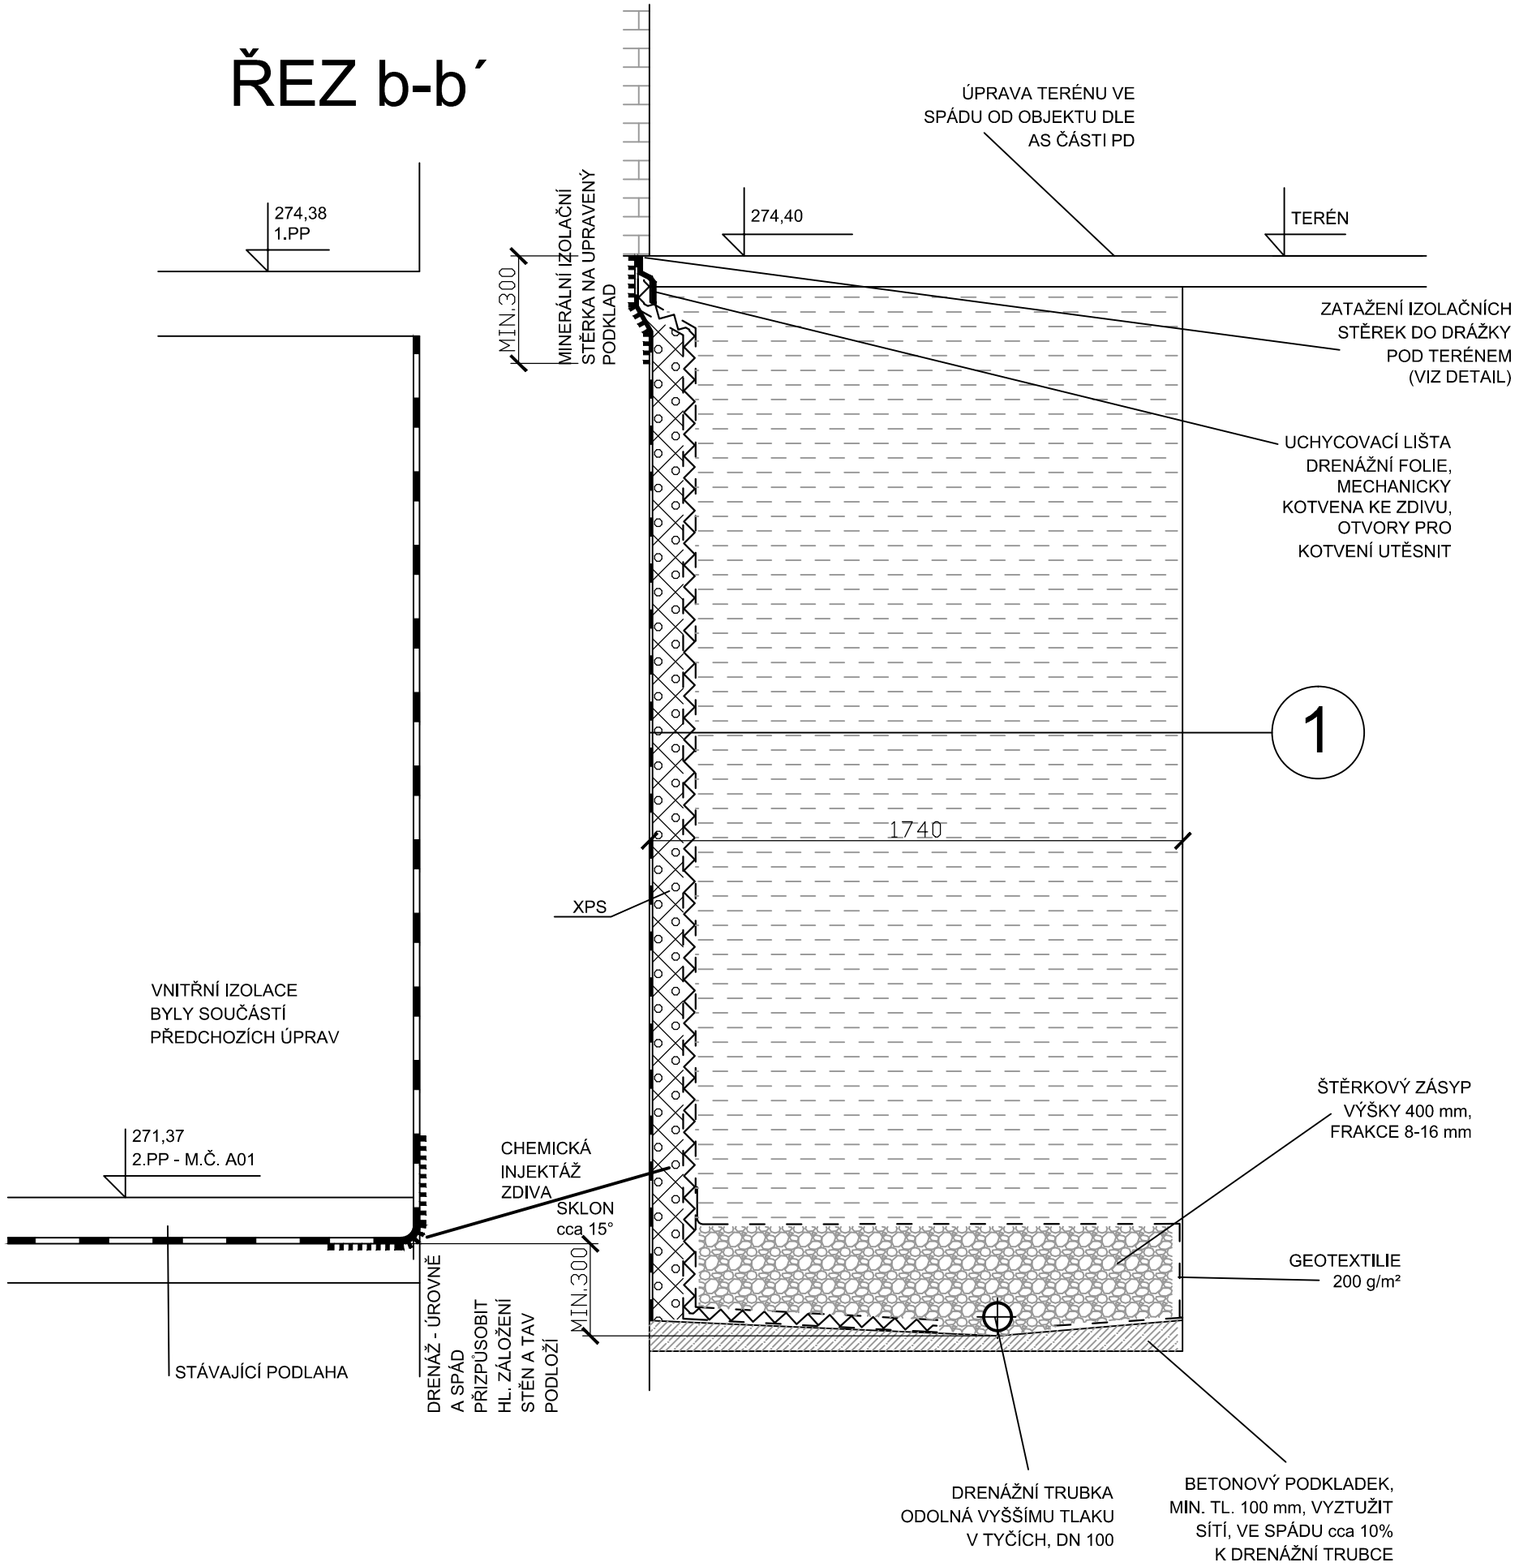

M 1:20

ŘEZ B-B D03