# ŘEZ c-c´

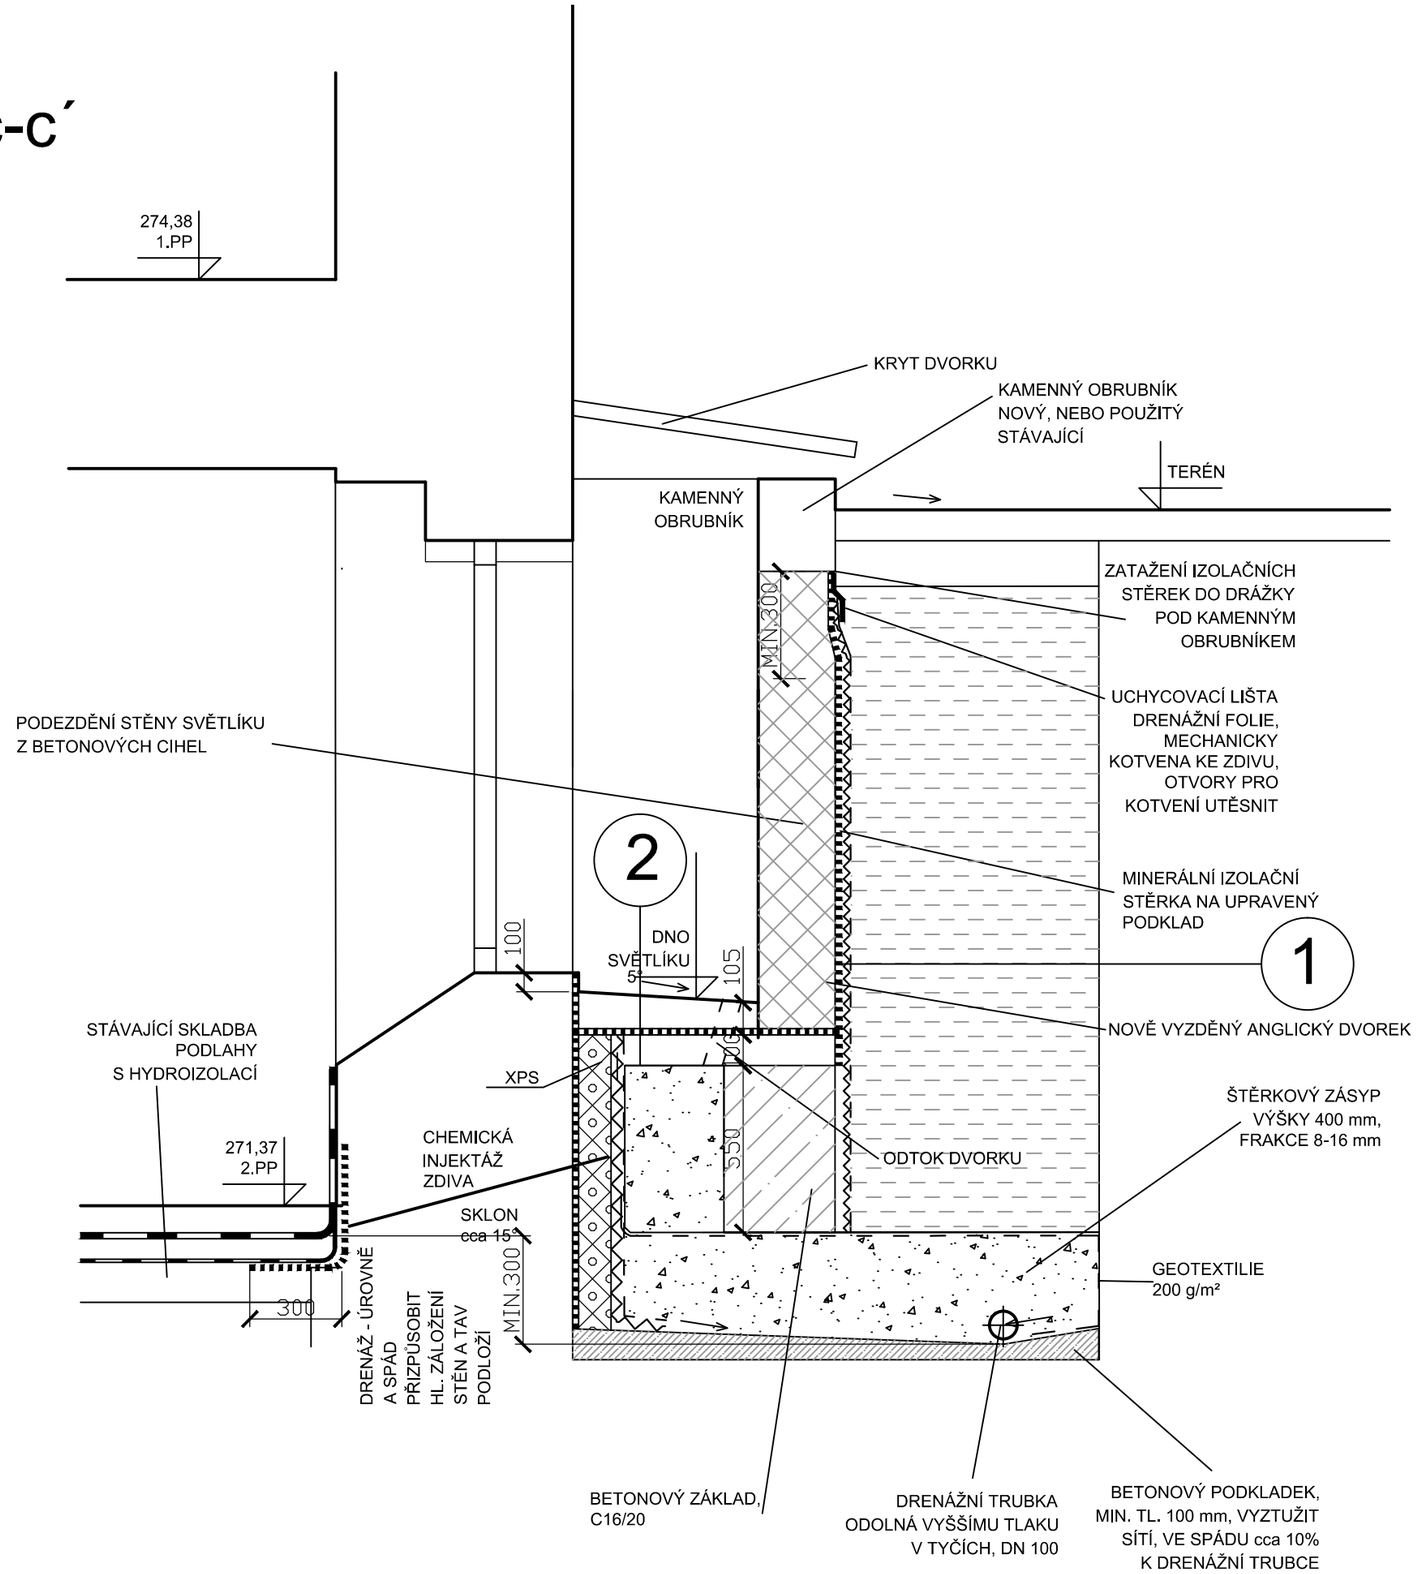


M 1:20

ŘEZ C-C D04