


ČÍSLO MÍSTNOSTI	NÁZEV MÍSTNOSTI
A00	SKLAD
A01a	CHOĐBA
A01d	CHOĐBA
A02	LABORATOR
A02b	LABORATOR
A03	LABORATOR
A04	STROJOVNA
A05	SKLAD
A06	SKLAD
A07	DILNA
A09	ELEKTROROZVODNA
A09b	KOMPRESOROVNA
A10	LABORATOR
A11	LABORATOR
A12	LABORATOR
A12b	CHOĐBA
A13	LABORATOR
A13a	STROJOVNA
A15	VZDUCHOTECHNIKY
A431	PLYNOMER
A43b	CHOĐBA
A49	SALA
AXX	SVC

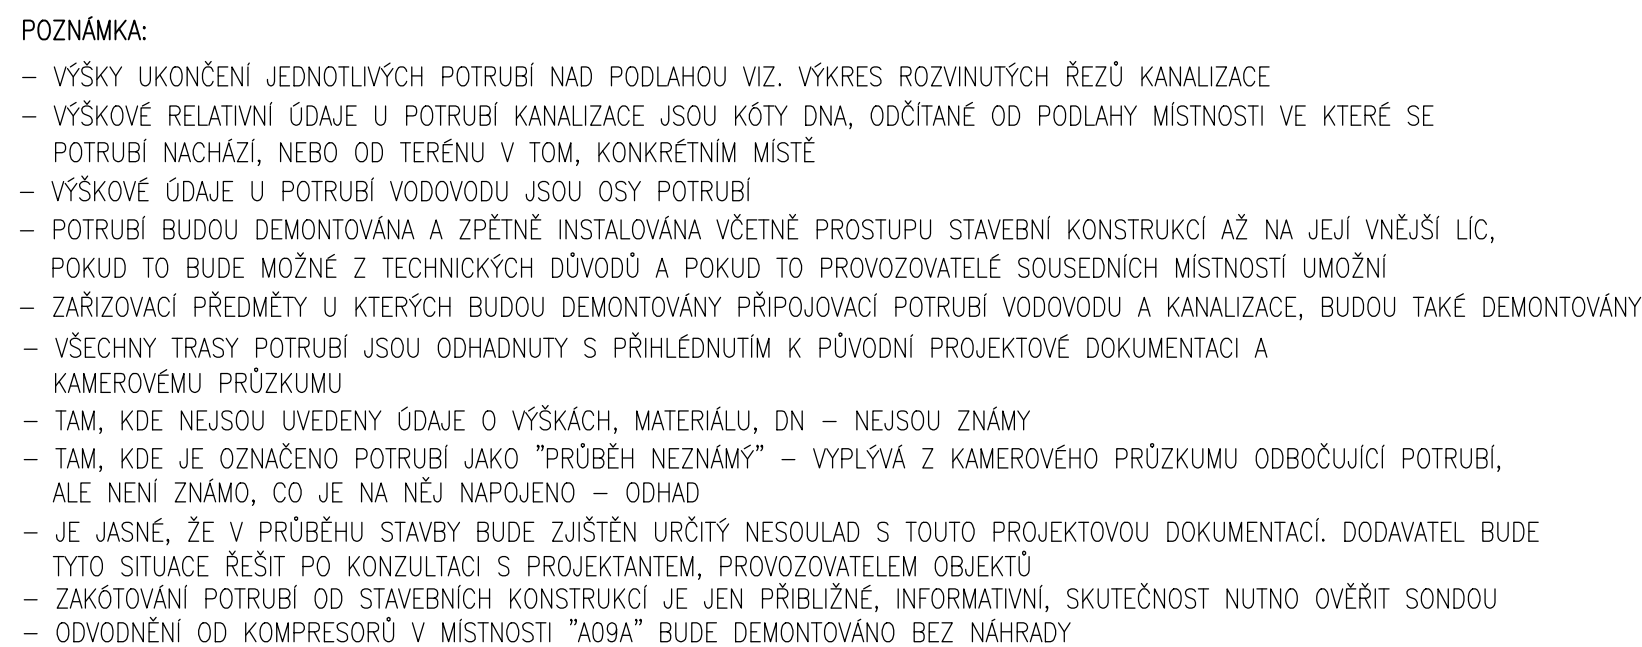

LEGENDA KANALIZACE:

ZNAČKA	POPIS
D...	DEŠŤOVÁ KANALIZACE
S,K...	SPLAŠKOVÁ KANALIZACE
RŠ, Š	REVIZNÍ ŠACHTA, ŠACHTA
DV	DVÍŘKA S RÁMEM
ČK	ČISTÍCÍ KUS
PVV	POJISTNÝ VODOVOD. VENTIL
PVK	PŘÍZDUBŠŇOVACÍ, KANALIZAČNÍ VENTIL
D,DD	DŘEZ, DVOJDŘEZ
VP	VPUST PODLAHOVÁ

U	UMYVADLO
WC	ZÁCHODOVÁ MÍSA
HL21	KALICH PRO ÚKAPY
KK	KULOVÝ KOHOUT
PPR,HT PVC,KT	MATERIÁLOVÉ PROVEDENÍ