


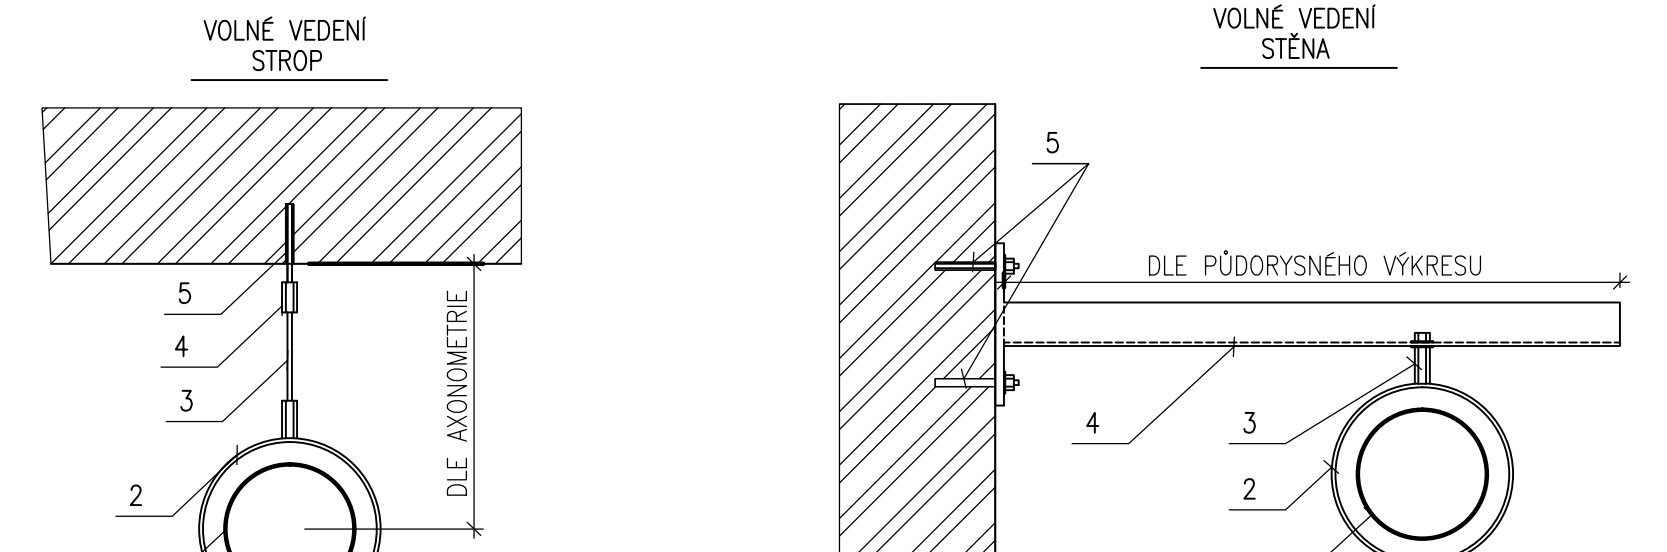

POŽÁRNÝ KLASIFIKÁČNÍ PROSTUPY:

POŽÁRNÍ PRŮCHODKY "B" – SE ROZUMÍ MÍSTO PROSTUPU POTRUBÍ POŽÁRNÍ DEJÍCÍ KONSTRUKCI, KDE JSOU KLADENY NA PROSTUP VĚTŠÍ, NIŽE UVEDENÉ POŽÁRNÍKY. V MÍSTĚ PROSTUPU POTRUBÍ POŽÁRNÍ DEJÍCÍ KONSTRUKCI BUDE TEPELNĚ IZOLACE A PŘÍPADNĚ OCHRANNÁ TRUBKA UKONČENÁ TAV, AVŠ UMŮŽNOVALA NIŽE UVEDENÉ POŽÁRNÍKY NA PROSTUP MÍSTI INSTALOVANÝCH POŽÁRNÍCH MŮZETI MUSÍ ZŮSTAT PŘÍSTUPNÉ PRO OHLÁNÍ ŘEŠENÍ A KONTROLU, NAPŘ. POMOCÍ DVĚŘÍ S RAMEM!

POŽÁRNÍ PROSTUPY SE DOTÍSNĚ HMOTNÝ S POŽÁRNÍ ODOLNOSTI MIN. 45min., REAKCE NA OHNĚ NEHOŘÍ "C".

PROSTUPY POŽÁRNÍ DEJÍCÍ KONSTRUKCÍ – KANALIZAČNÍ TRŮBY REAKCE NA OHNĚ "B-F", SVĚTLÉHO PRŮŘEZU NAD 8 000MM² (d=100mm) VERTIKÁLNÍ POLOHY A PŘES 12 500MM² (d=120mm) JDE-LI O HORIZONTÁLNÍ POLOHU S ODCHYLEM DO 15° – "C-LI, EL-UC".

PROSTUPY POŽÁRNÍ DEJÍCÍ KONSTRUKCÍ – VODOVODŮ TRŮBY REAKCE NA OHNĚ "B-F", SVĚTLÉHO PRŮŘEZU NAD 8 000MM² (138mm) – "E-LI-UC".


PROSTUPY POŽÁRNÍ DEJÍCÍ KONSTRUKCÍ – PLYNOVODŮ TRŮBY REAKCE NA OHNĚ "A1", SVĚTLÉHO PRŮŘEZU DO 15 000MM² (138mm) – BEZ DALŠÍCH OPATŘENÍ

POTRUBÍ PROSTUPY VŠECH PRŮMĚRŮ PROSTUPUJÍCÍ DO CHRÁNĚNÉ (OKNÍKOVÉ CESTY BUDOU ŘEŠENY VÝZVY POŽÁRNÍMŮZETI!

POTRUBÍ VĚTŠÍCH SVĚTLÝCH PRŮŘEZŮ JAK 2000MM² (d=50mm) A OSOVÉ VZDÁLENOSTI MENŠÍ JAK 300MM BUDOU DOTĚSNĚNÁ POŽÁRNÍMI MŮZETAMI!

POTRUBÍ VODOVODŮ A KANALIZAČNÍCH SVĚTLÝCH PRŮMĚRŮ NEŽ VÝŠE UVEDENÝCH, NEBO JSOU-LI Z MATERIÁLOU REAKCE NA OHNĚ "A1, A2", NEBUDOU DOTĚSNĚNÝ V MÍSTĚ PROSTUPU POŽÁRNÍ DEJÍCÍ KONSTRUKCI DLE VÝŠE UVEDENÝCH KRITÉRIÍ, ALE BUDE STAVĚNÍ KONSTRUKCE DOTAZNÁ ZÁ K VNĚJŠÍM PŮVODNÍM

POŽÁRNÍ PRŮCHODKY SE STAVĚNÍ POŽÁRNÍ ODOLNOSTI JAKO KONSTRUKCE, KTEROU PROCHÁZÍ POTRUBÍ PLYNOVODŮ BUDE ULOŽENO V OCELOVÉ CHRÁNĚNÉ PŘESÁHUJÍCÍ CHRÁNĚNÝ PROSTUP O 30MM NA KAŽDOU STRANU A HORNÍ ČÁST MEZI POTRUBÍM PLYNOVODŮ A CHRÁNÍTKY BUDE ZATĚMLEN POŽÁRNÍM TĚLEM.

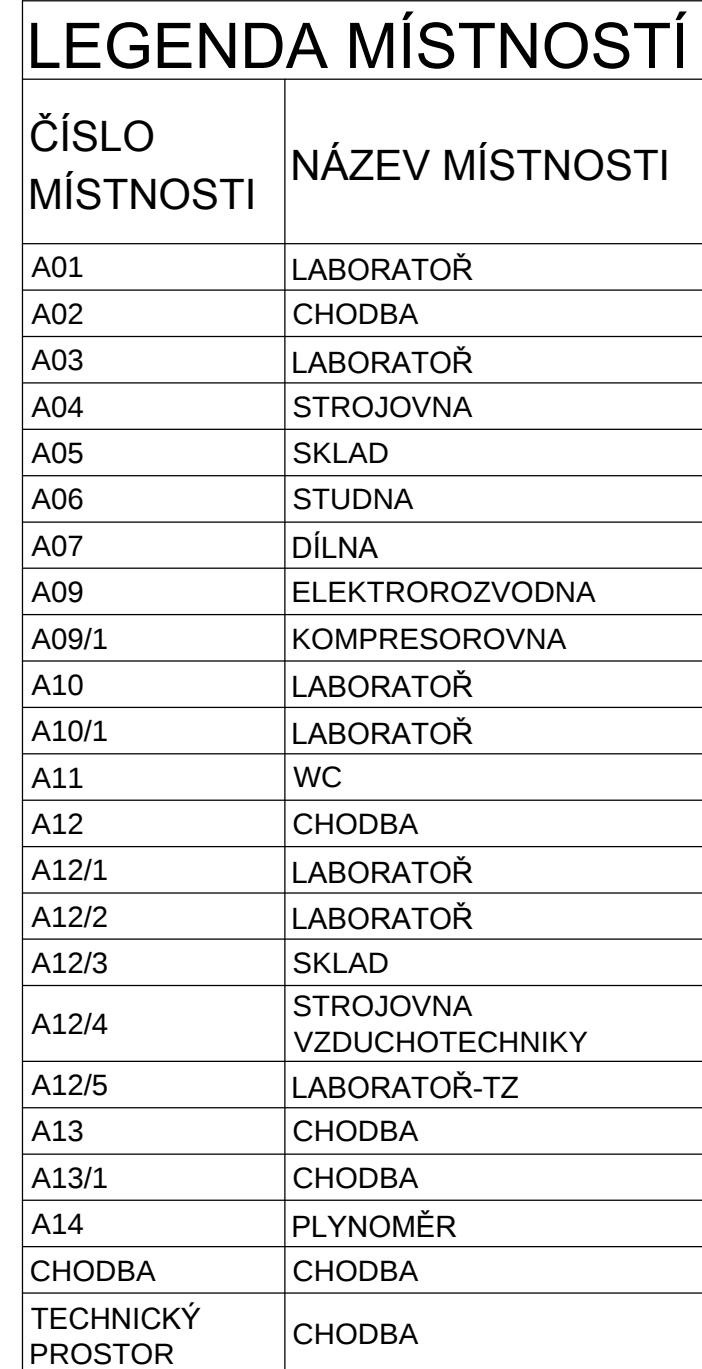

TECHNICKY PROSTOR	CHODBA
----------------------	--------

