

POZNÁMKA:

1 – TLAKOVÁ MANŽETA
S ŽIVICNÝM LÍMCEM


HL. VÝKOPU

KOTA TERÉNU

KOTA DNA

S.R.265,00

SPÁD,MATERIÁL,
DN,DĚLKA
POVRCH

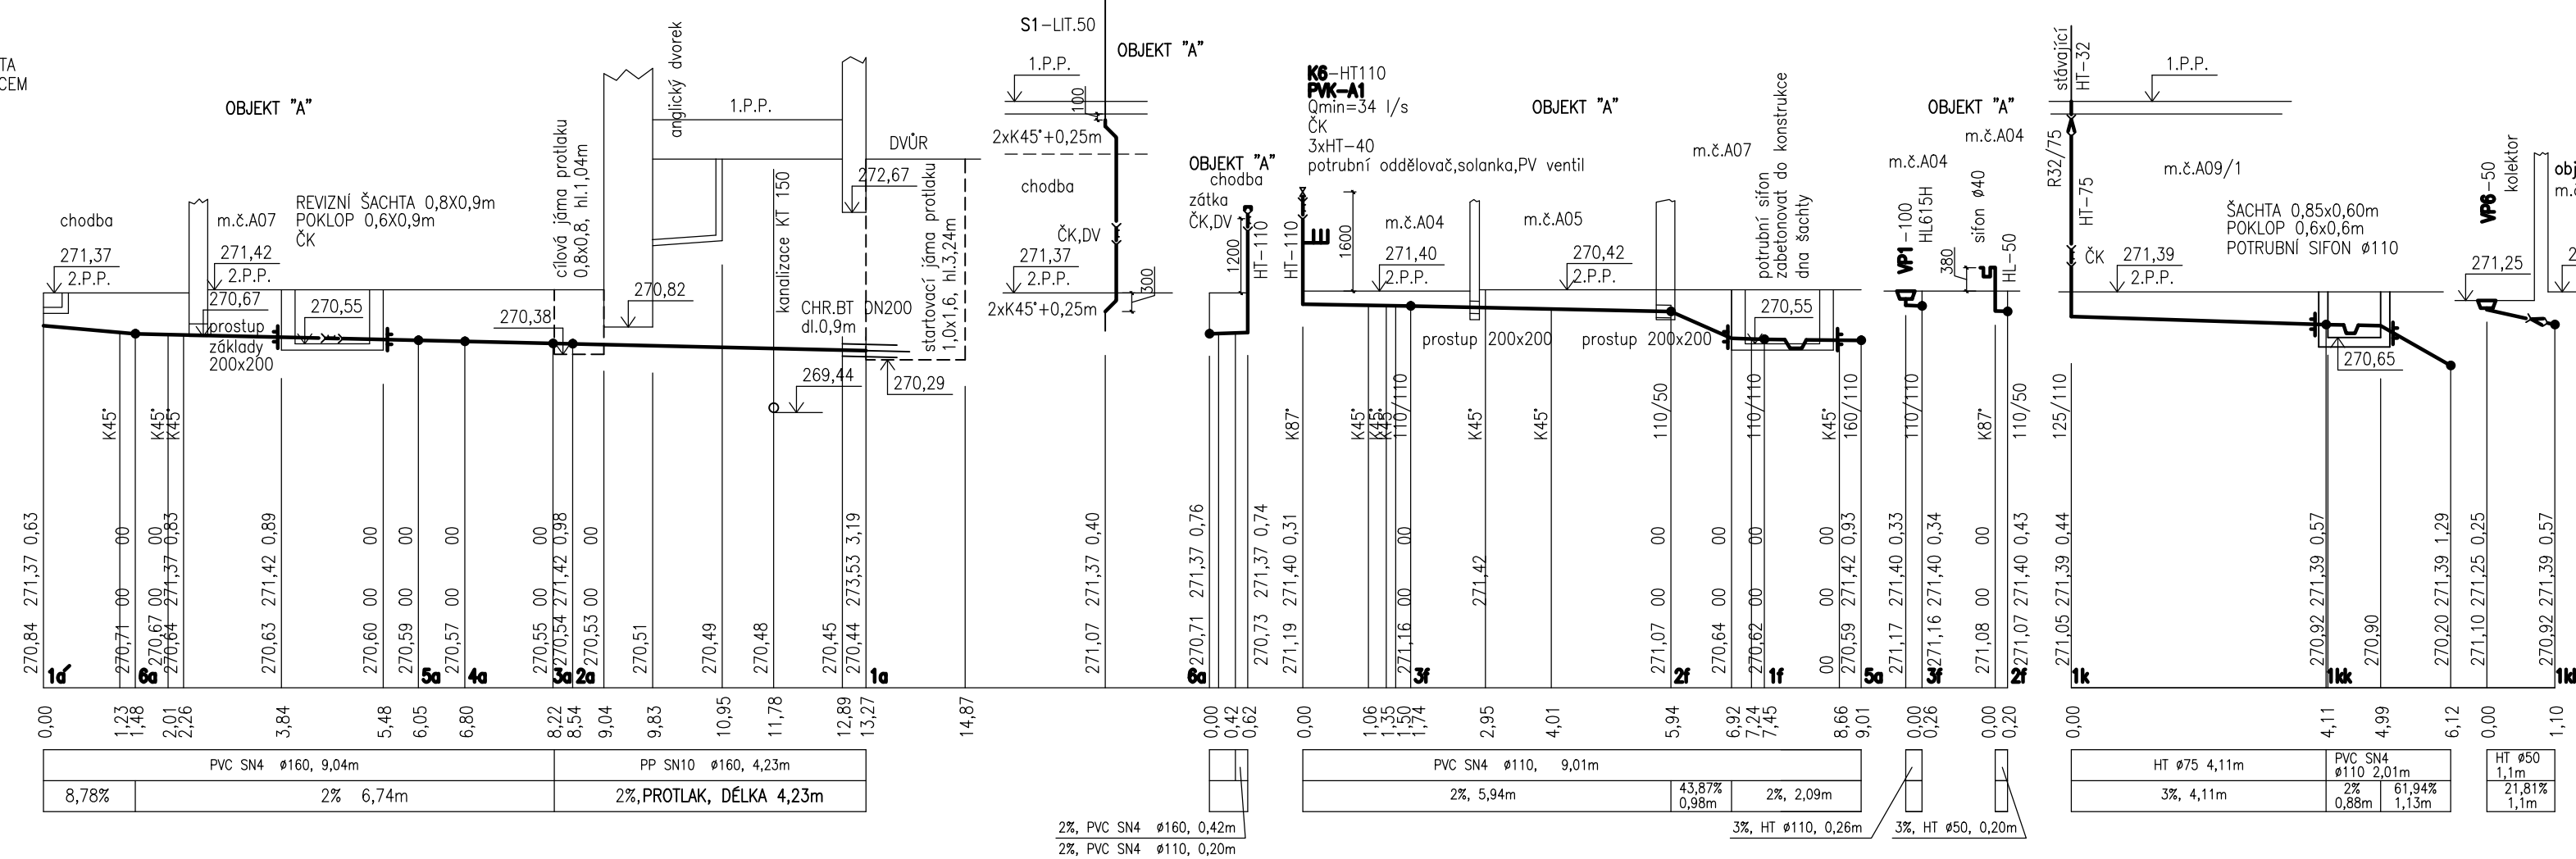




HL. VÝKOPU

KOTA TERÉNU

KOTA DNA

S.R.265,00

SPÁD,MATERIÁL,
DN,DĚLKA
POVRCH

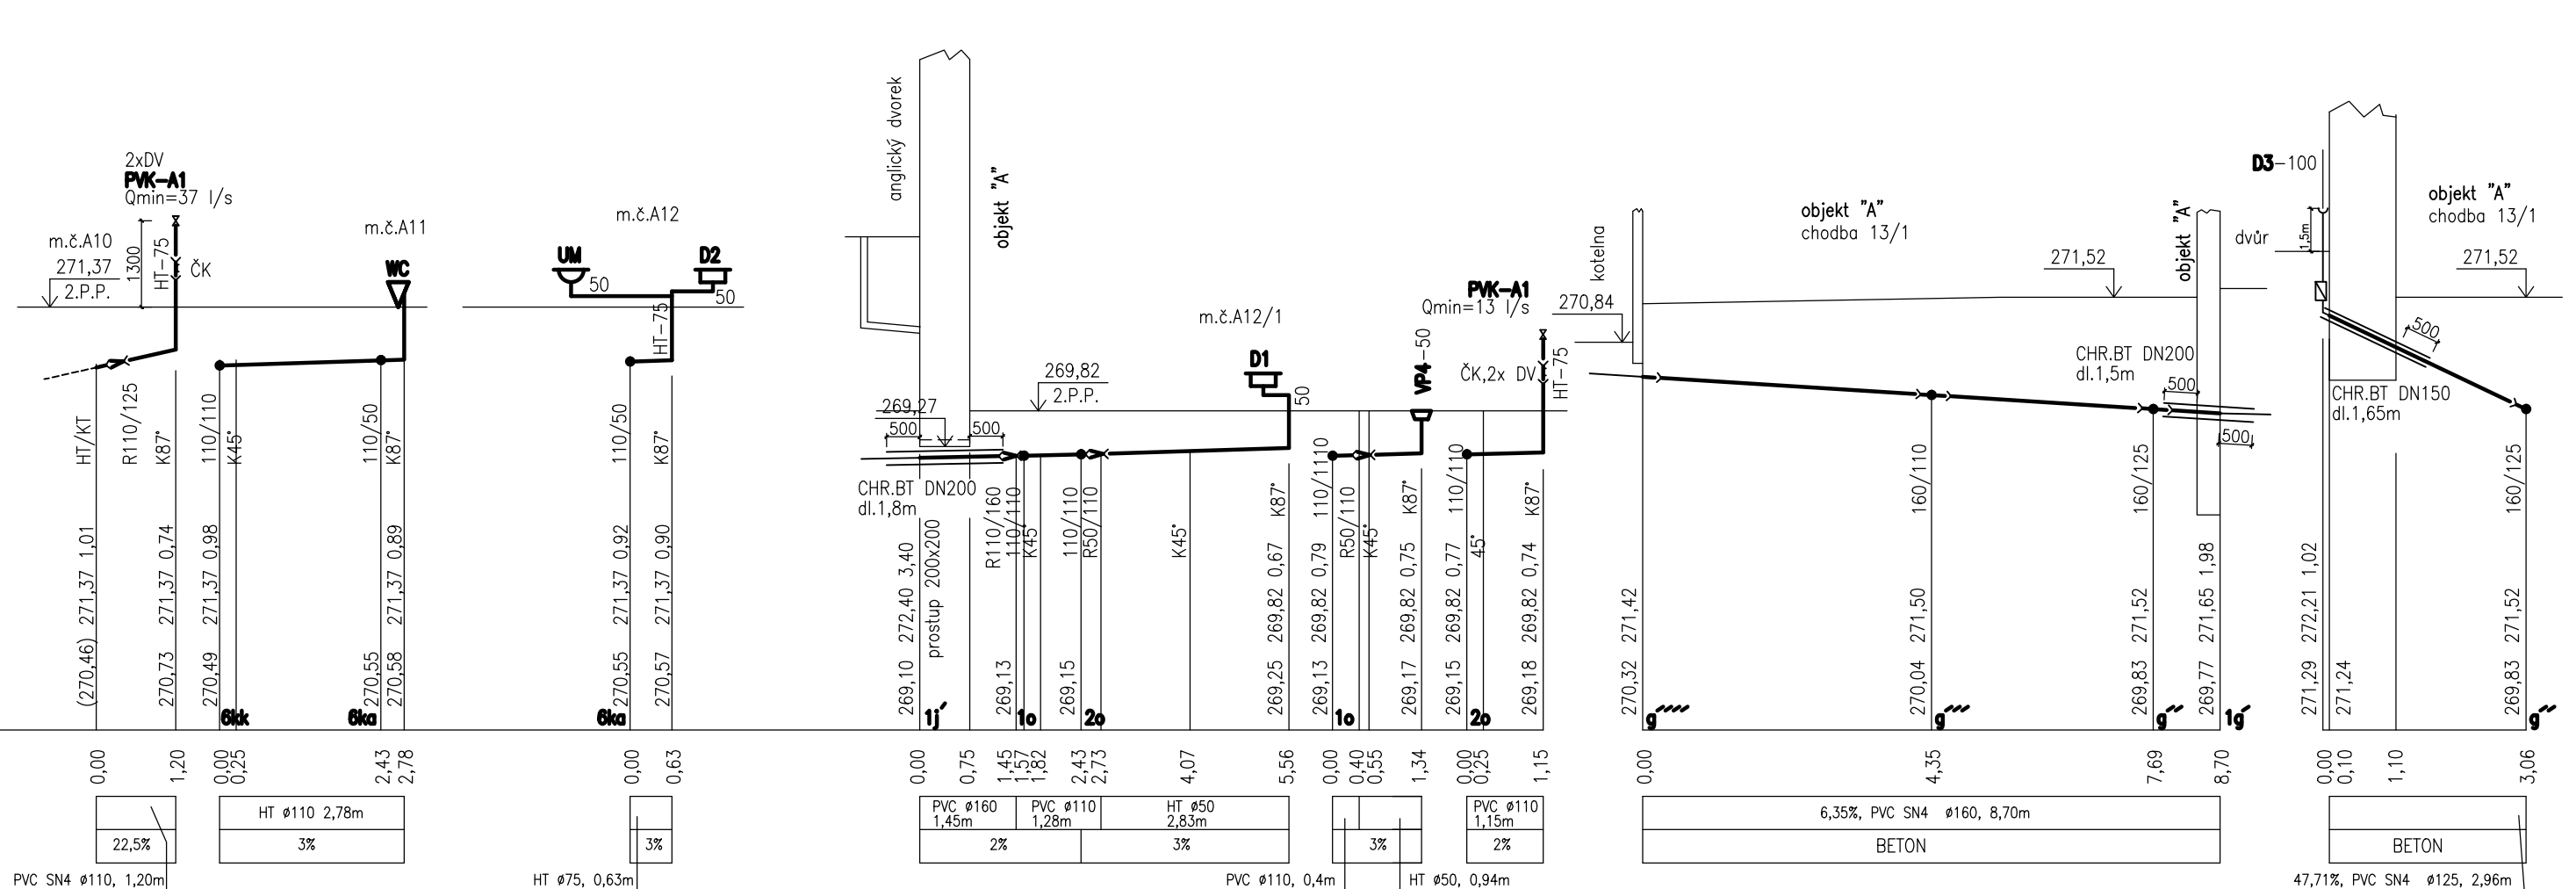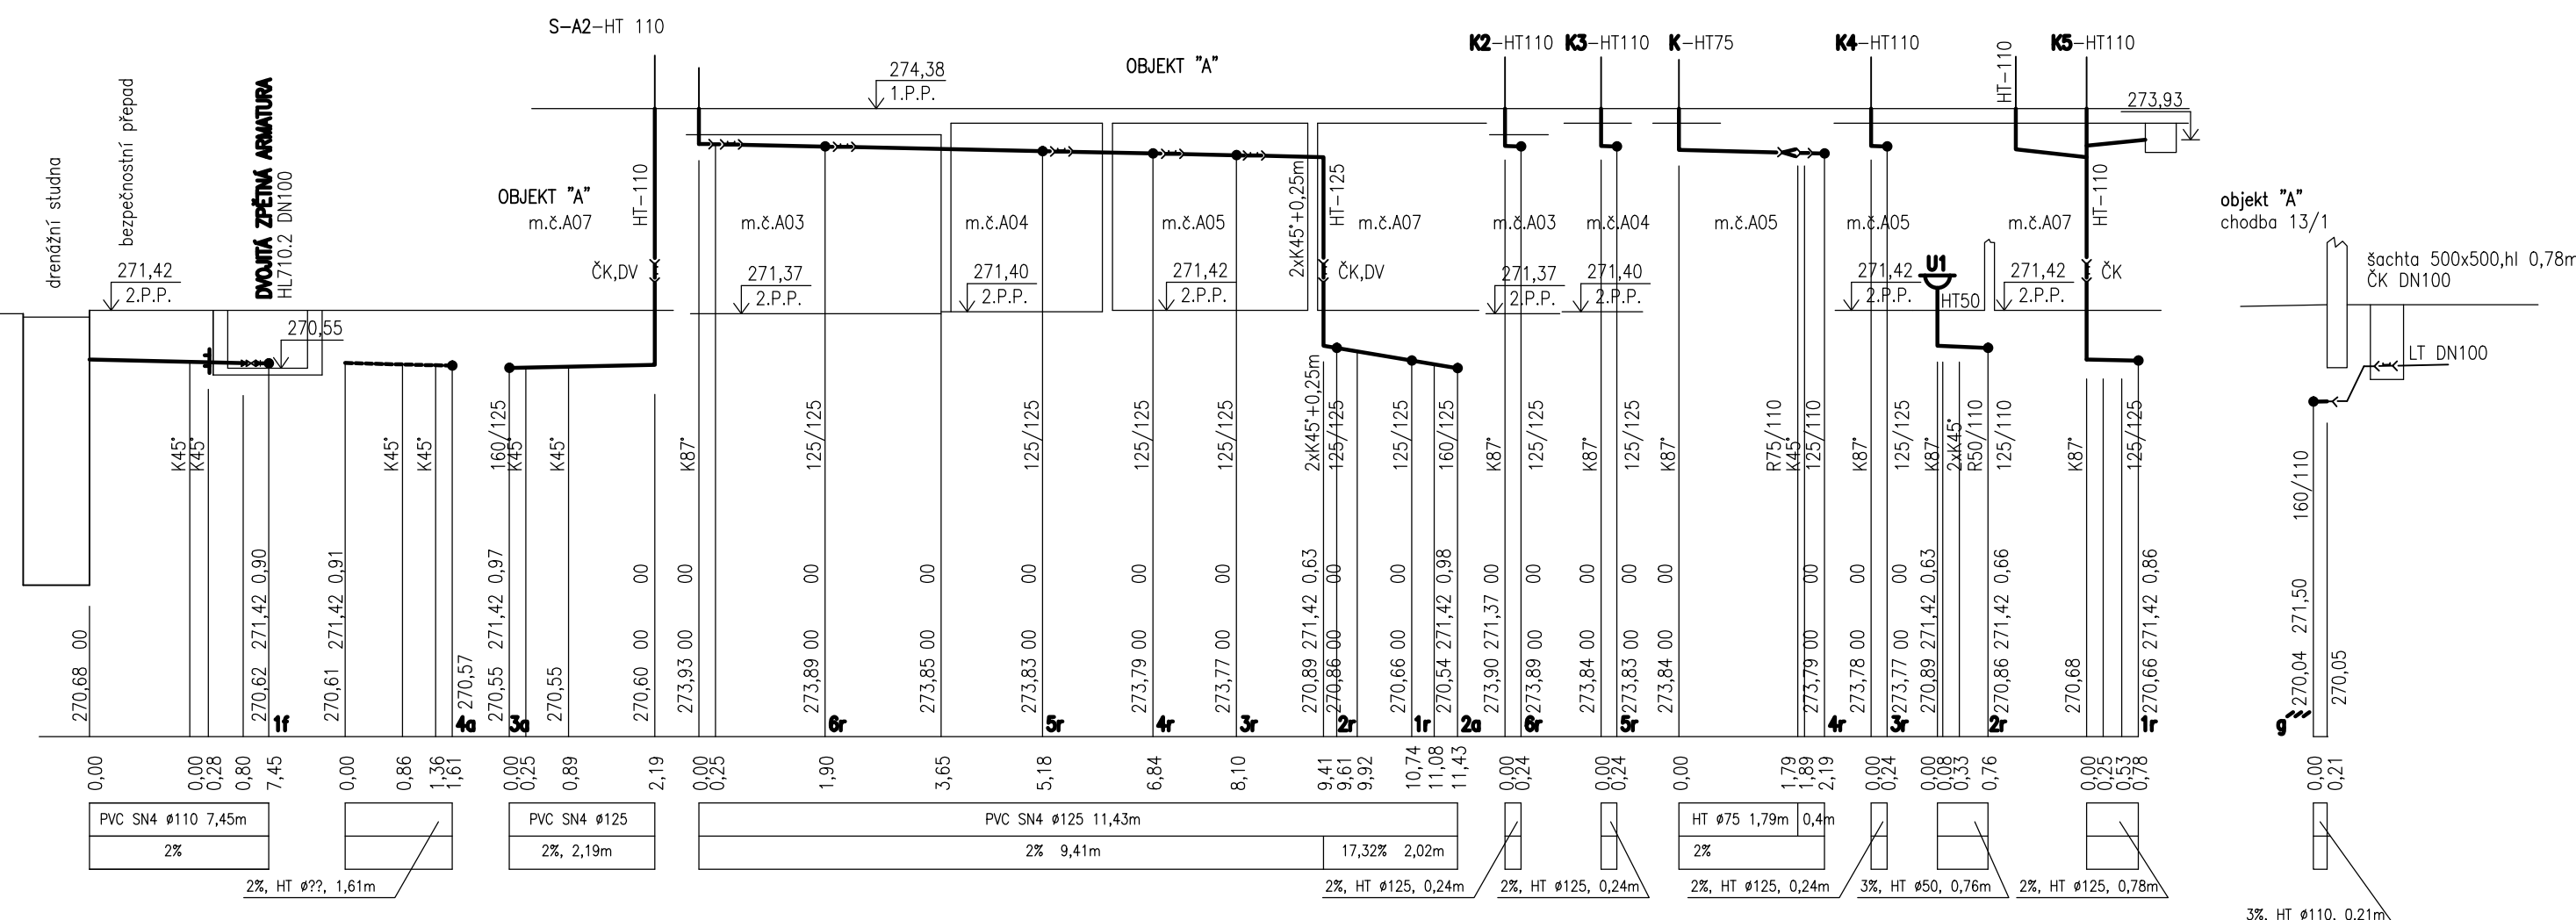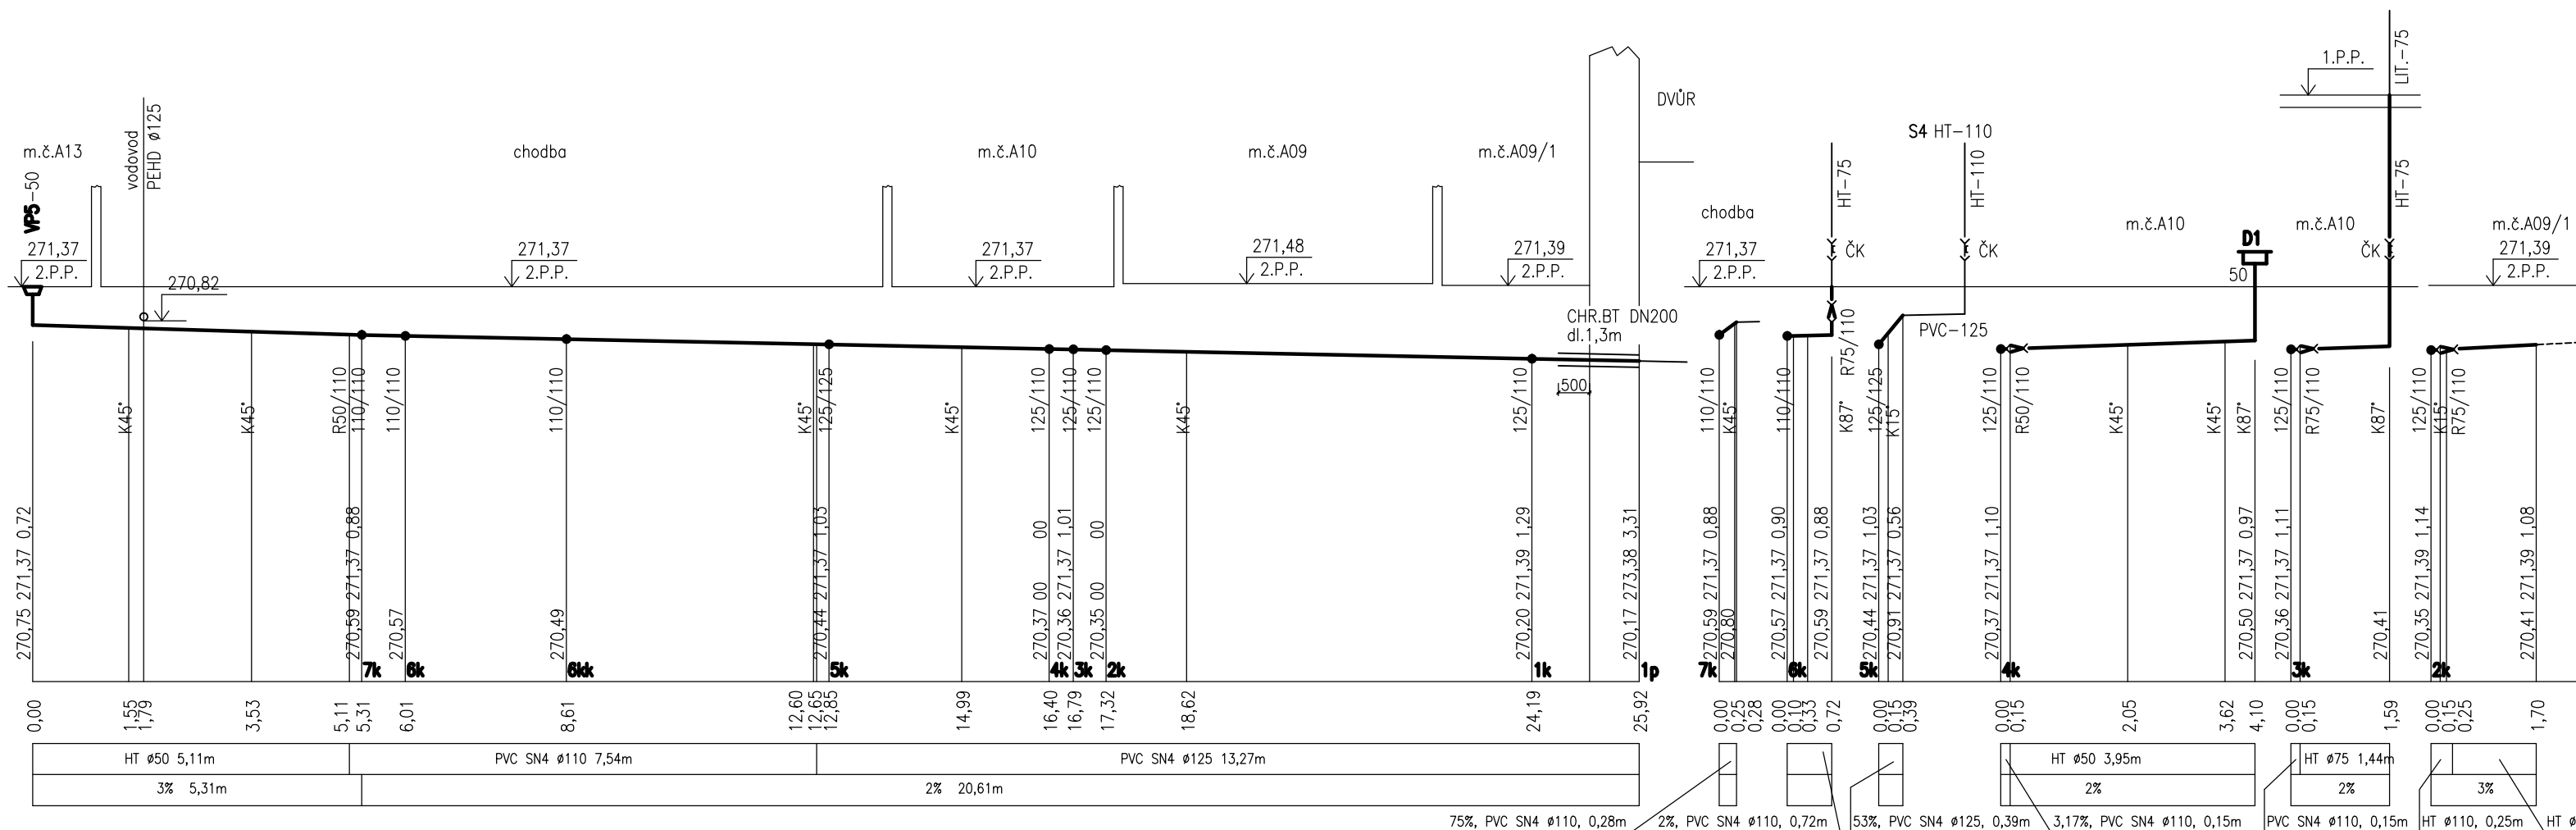

7s

architektonická kancelář

AKCE:

REKONSTRUKCE
DOLNÍHO DVORA A
PŘÍLEHLÝCH
KONSTRUKCÍ BUDOV
FZÚ CUKROVARNICKÁ

STAVEBNÍK (INVESTOR):

Fyzikální ústav AV ČR v.v.i.
Na Slovance 2
169 00, Praha 8

GENERALNÍ PROJEKTANT:

7s architektonická kancelář s.r.o.
Dejvická 919/38
160 00, PRAHA 6, BUBENEC
IČ: 281 88 845
Tel: +420 222 365 055
Email: info@7s.cz

HLAVNÍ INŽENÝR PROJEKTU:

Mgr. Ing. arch. WIESLAW KUBICA
Oldřichovice 639
739 61, Třinec 1
Telefon: +420 602 444 722
Email: kubica@7s.cz

PROJEKTANT:

Mgr. Ing. arch. WIESLAW KUBICA
Oldřichovice 639
739 61, Třinec 1
Telefon: +420 602 444 722
Email: kubica@7s.cz

VYPRACOVAL:

Roman Vlček
Duchcovská 2053/6
160 00, Praha 6
tel: 604 747 790, email: ztl.vlcek@gmail.com

NAZEV VÝKRESU:

Kanalizace
rozvinuté řezy

STUPNĚ PROJEKTU:

JEDNOTUPŇOVÁ DOKUMENTACE
ÚZEMNÍ ŘÍZENÍ A STAVEBNÍ POVOLENÍ
DUR+DSP+DPS

ČÁST:

ZDRAVOTNÉ TECHNICKÉ INSTALACE

MĚŘÍTKO:

1:100

DATUM:

6 / 2014

NAZEV SOBO:

SANACE 2.PP, BUDOVA A

SORO:

SO 01

ČÍSLO VÝKRESU:

D.14a.6

ČÍSLO PARE: