


- STUDENÁ PITNÁ VODA – JE PŘEDMĚTEM REKONSTRUKCE  
--- TEPLÁ UŽITKOVÁ VODA – JE PŘEDMĚTEM REKONSTRUKCE  
--- CÍRKULACE TEPLÉ UŽITKOVÉ VODY – JE PŘEDMĚTEM REKONSTRUKCE  
--- NENÍ PŘEDMĚTEM TÉTO DOKUMENTACE  
--- + --- PLYN NTL


LEGENDA KANALIZACE:

| ZNAČKA | POPIS                                     |
|--------|-------------------------------------------|
| KK     | kohout kulový                             |
| KV     | kohout vypouštěcí                         |
| KR     | kohout rohový, krytý, DN15/10             |
| VRZ    | ventil rohový, krytý, se zpětným ventilem |
| Š      | šoupátko přírubové                        |
| BD     | baterie dřezová                           |
| BU     | baterie umyvadlová                        |
| VO     | ventil odvzdušňovací                      |
| H      | flexi hadice s nerez opletem              |
| DV     | dvířka s rámem                            |




PLYNOVOD – AXONOMETRICKÉ SCHÉMA

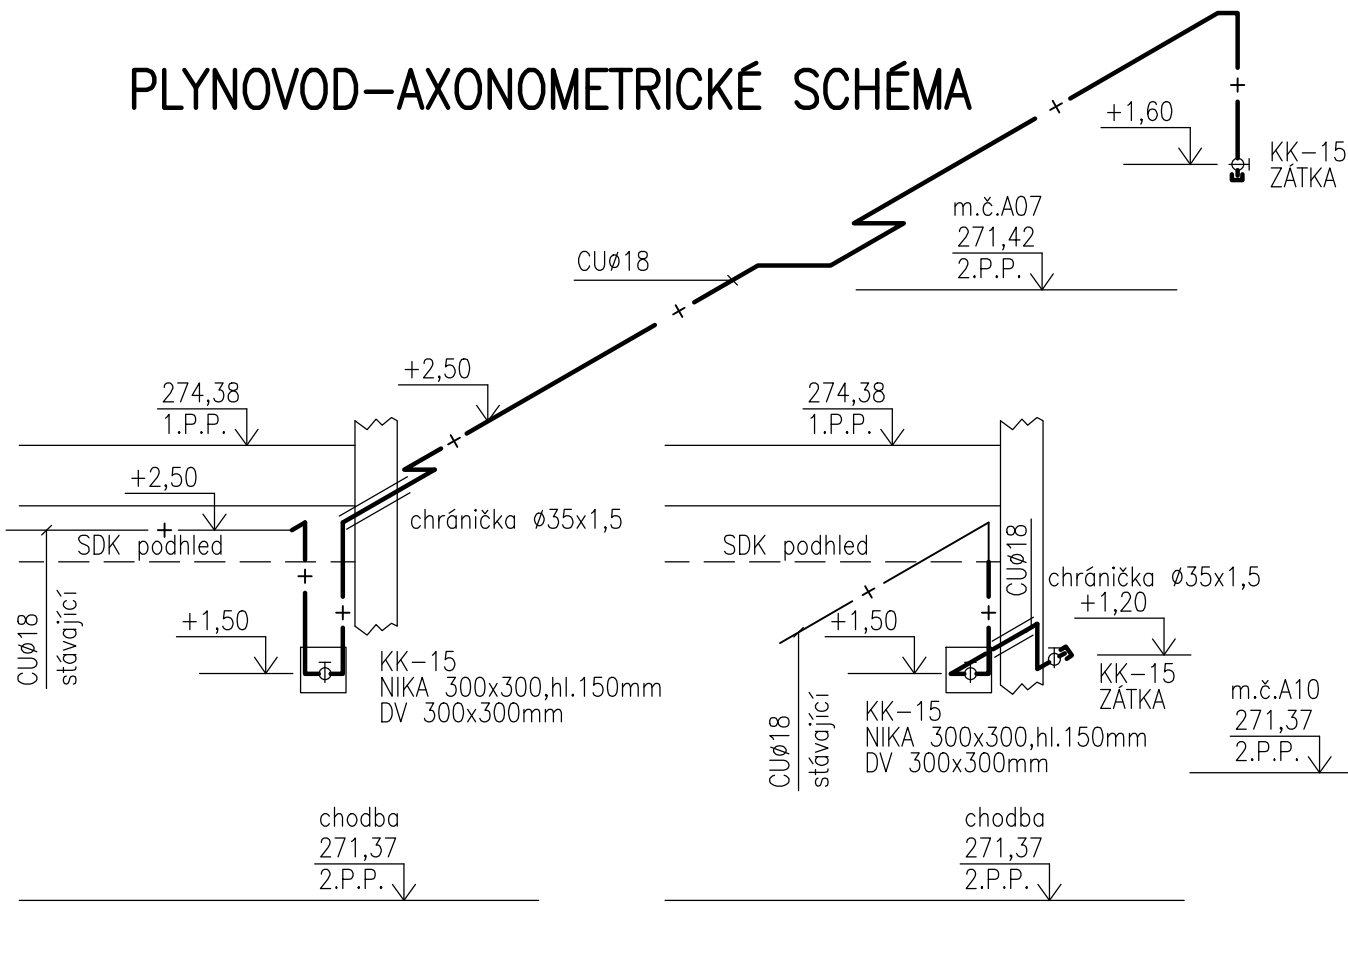

VODOVOD – AXONOMETRICKÉ SCHÉMA

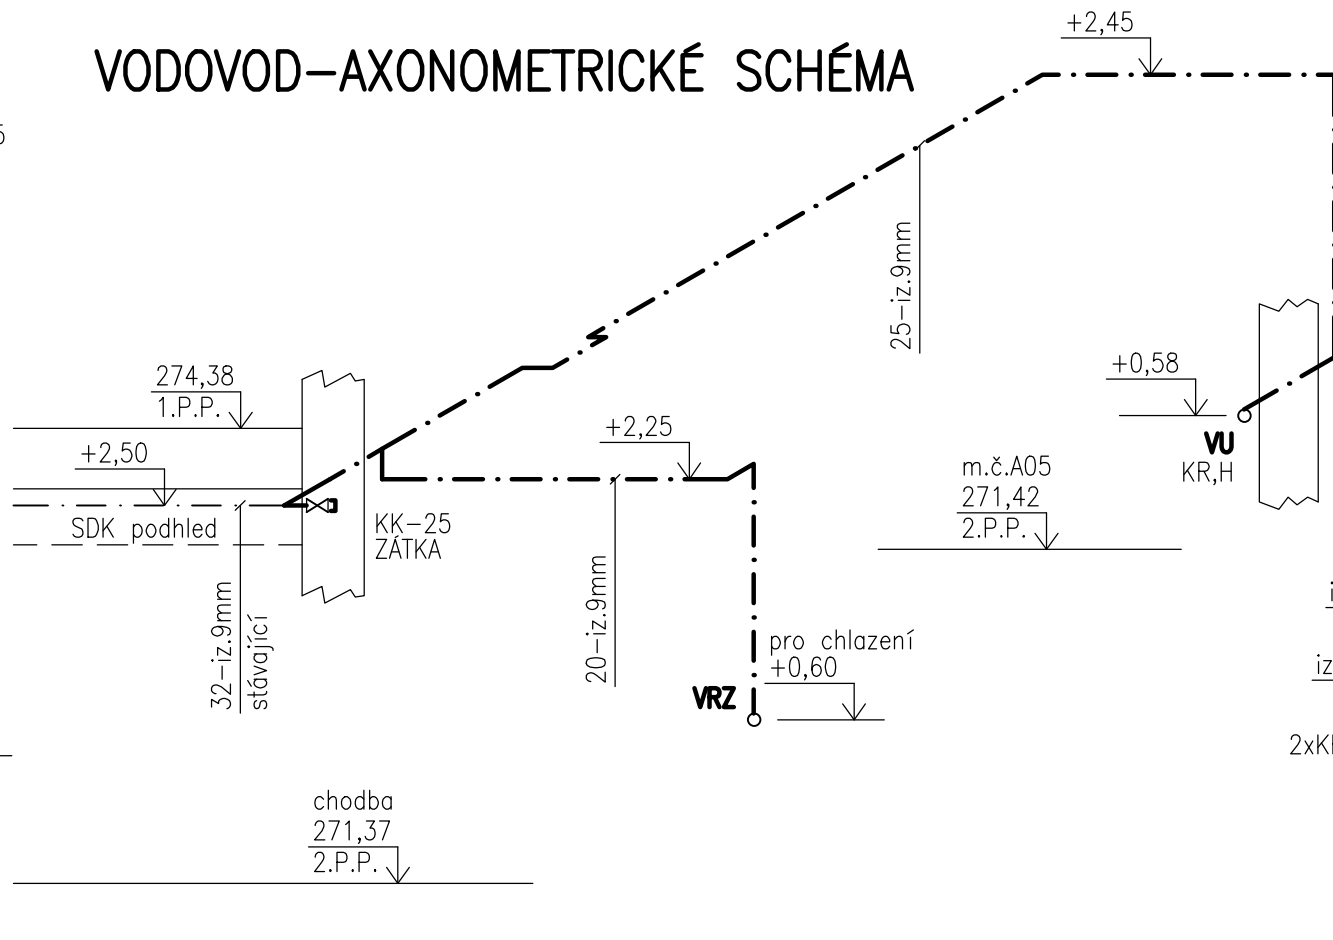

- POZNÁMKA:
- VÝŠKOVÉ ÚDAJE U POTRUBÍ VODOVODU JSOU OSY POTRUBÍ
  - VÝŠKOVÉ ÚDAJE U POTRUBÍ VODOVODU POD PODLAHOU, JSOU DNA POTRUBÍ
  - REALITIVNÍ VÝŠKY JSOU VÝŠKY NAD PODLAHOU TĚ KONKRÉTNÍ MÍSTNOSTI
  - POTRUBÍ BUDOU DEMONTOVÁNA A ZPĚTNĚ INSTALOVÁNA VČETNĚ PROSTUPU STAVEBNÍ KONSTRUKCI AŽ NA JEJÍ VNĚJŠÍ LÍČ, POKUD TO BUDE MOŽNÉ Z TECHNICKÝCH DŮVODŮ A POKUD TO PROVOZOVATELĚ SOUSEDNÍCH MÍSTNOSTÍ UMOŽNÍ
  - VŠECHNY TRASY POTRUBÍ JSOU ODHADNUTY S PŘÍHLÉDNUTÍM K PŮVODNÍ PROJEKTOVÉ DOKUMENTACI A NÁKRESU OD PROVOZOVATELE
  - TAM, KDE NEJSOU UVEDENY ÚDAJE O VÝŠKÁCH, MATERIÁLU, DN – NENÍ ZNÁMO
  - TAM, KDE JE OZNAČENO POTRUBÍ JAKO "PRŮBĚH NEZNÁMÝ" – JE VIDITELNÉ Z URČITÉ ČÁSTI, ALE NENÍ ZNÁMO, CO JE NA NĚJ NAPOJENO – ODHAD
  - JE JASNÉ, ŽE V PRŮBĚHU STAVBY BUDE ZJIŠTĚN URČITÝ NESOULAD S TOUTO PROJEKTOVOU DOKUMENTACÍ. DODAVATEL BUDE TYTO SITUACE ŘEŠIT PO KONZULTACI S PROJEKTANTEM, PROVOZOVATELEM OBJEKTŮ
  - ZAKÓTOVÁNÍ POTRUBÍ OD STAVEBNÍCH KONSTRUKCÍ JE JEN PŘÍBLÍŽNĚ, INFORMATIVNÍ

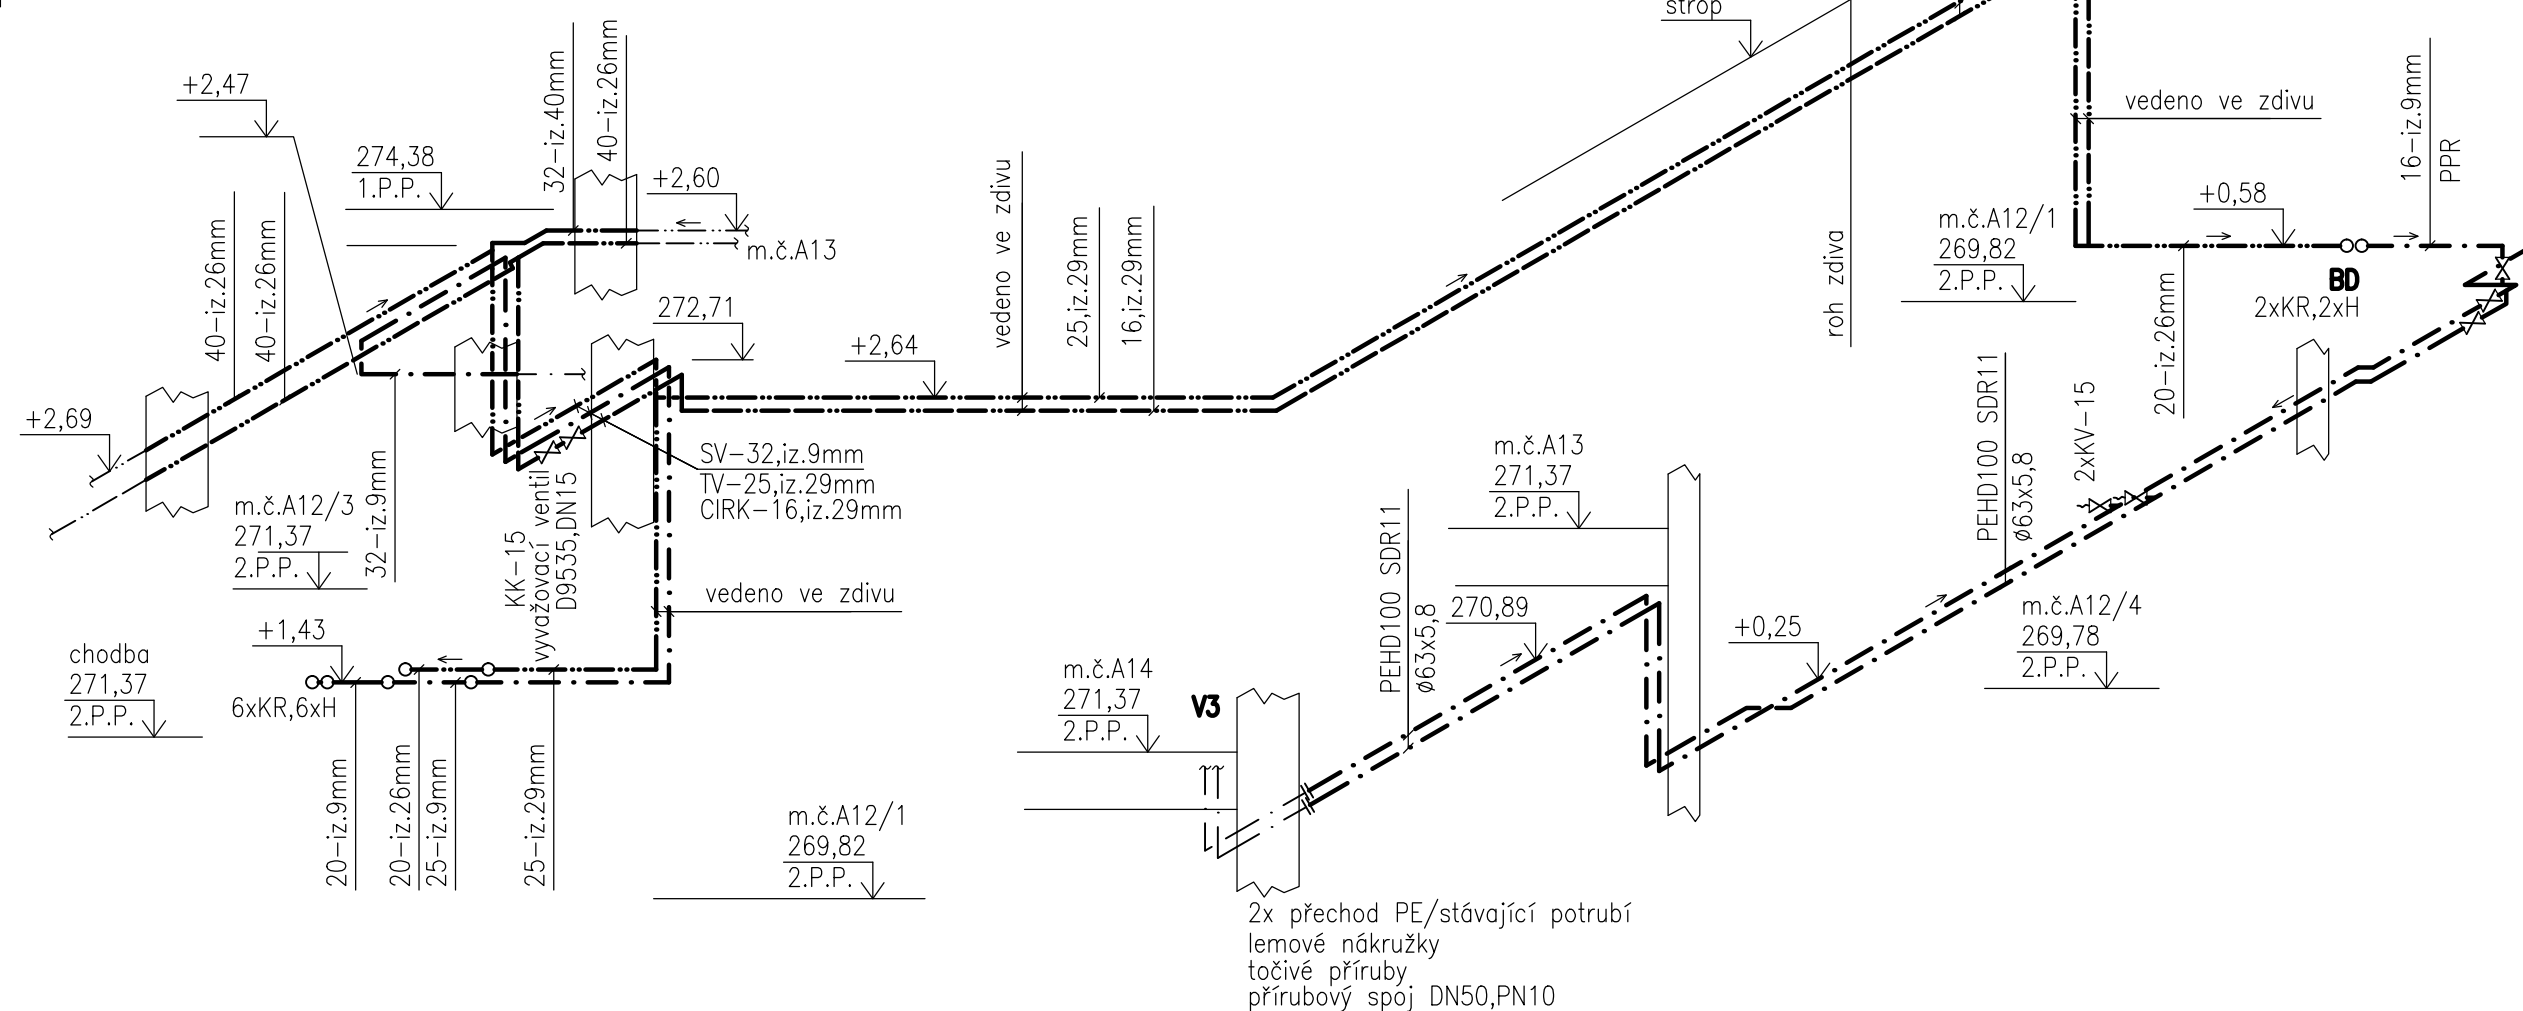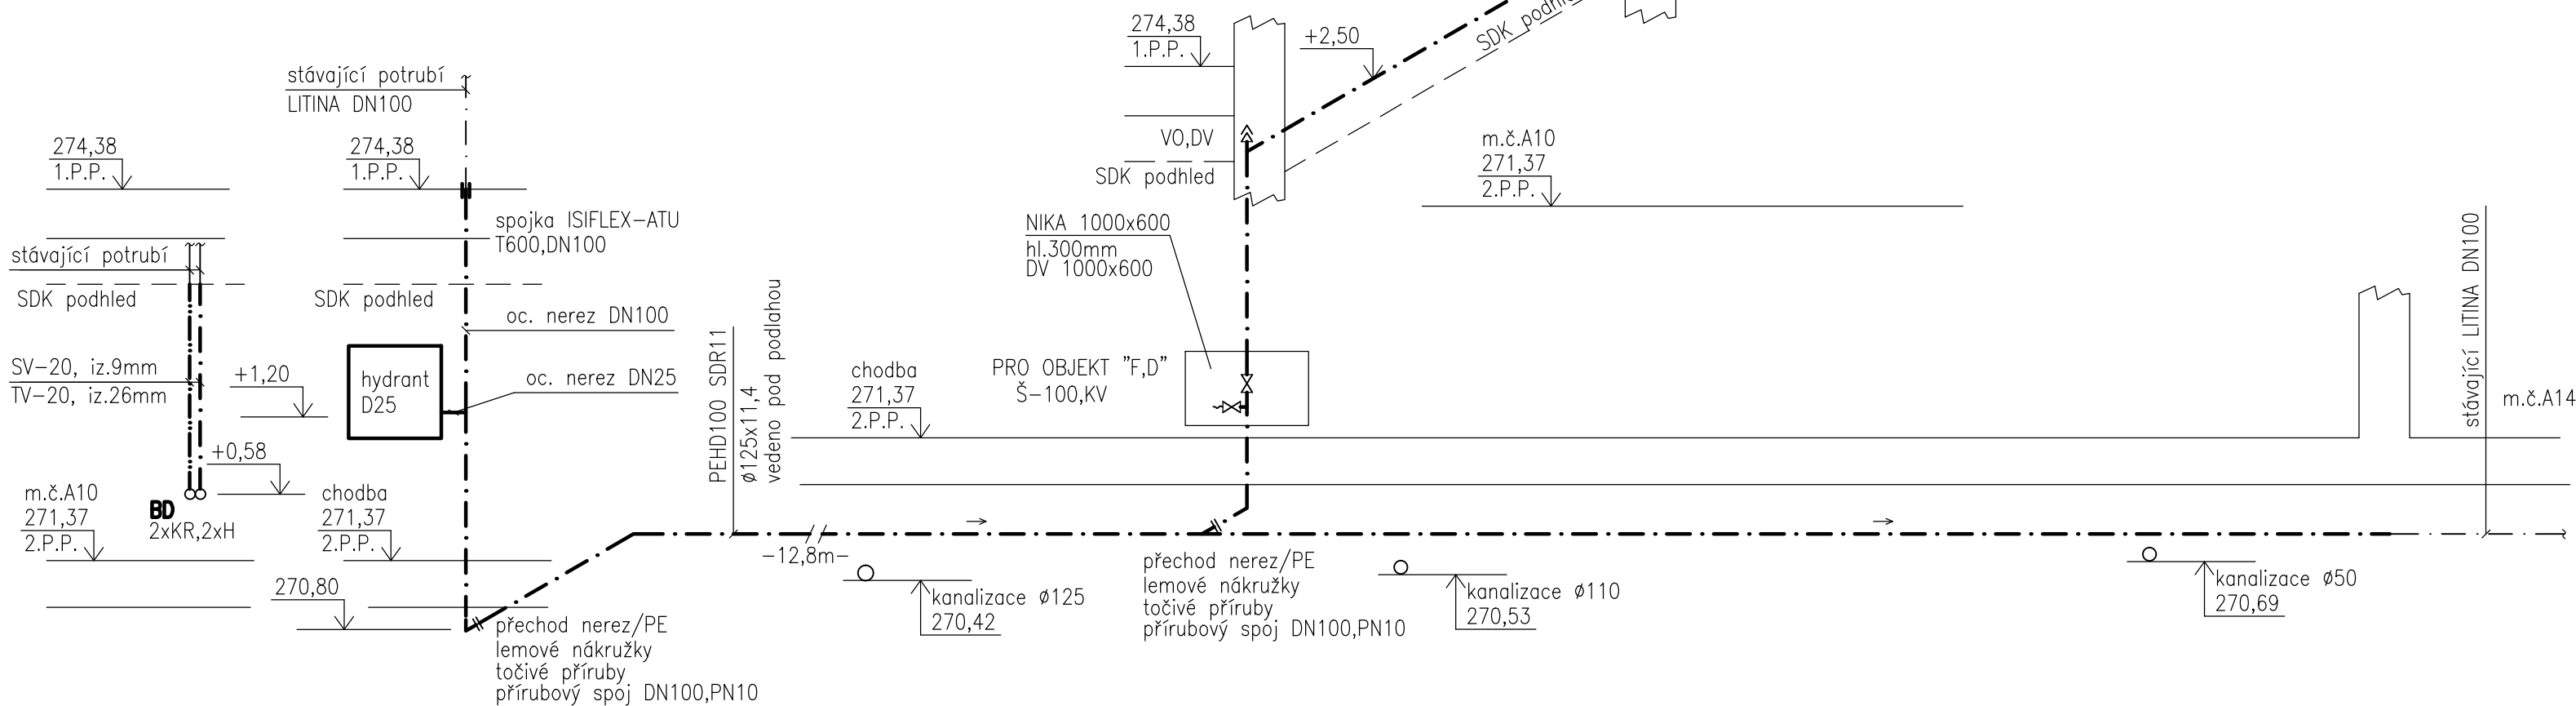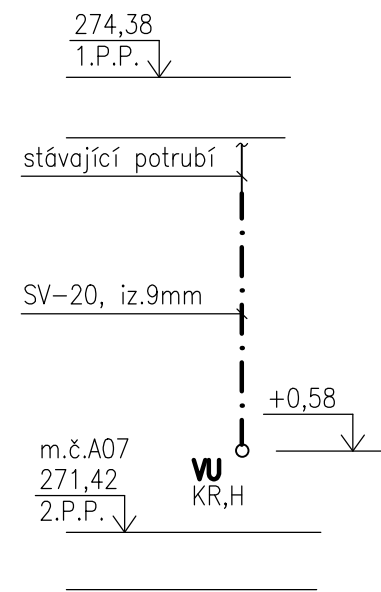

|                                    |   |            |
|------------------------------------|---|------------|
| <b>7s</b> architektonická kancelář |   |            |
| AKCE:                              | REKONSTRUKCE<br>DOLNÍHO DVORA A<br>PŘÍLEHLÝCH<br>KONSTRUKCÍ BUDOV<br>FZÚ CUKROVARNICKÁ                                                            |            |
| STAVEBNÍK (INVESTOR):              | Fyzikální ústav AV ČR v.v.i.<br>Na Slovance 2<br>169 00, Praha 8                                                                                  |            |
| GENERÁLNÍ PROJEKTANT:              | 7s architektonická kancelář s.r.o.<br>Děvická 919/38<br>160 00, PRAHA 6, BUBENEC<br>IČ: 281 88 845<br>Tel.: +420 222 365 055<br>Email: info@7s.cz |            |
| HLAVNÍ INŽENÝR PROJEKTU:           | Mgr. Ing. arch. WIESLAW KUBICA<br>Okříškovice 539<br>739 61, Třinec 1<br>Telefon: +420 602 444 722<br>Email: kubica@7s.cz                         |            |
| PROJEKTANT:                        | Mgr. Ing. arch. WIESLAW KUBICA<br>Okříškovice 539<br>739 61, Třinec 1<br>Telefon: +420 602 444 722<br>Email: kubica@7s.cz                         |            |
| VYPRACOVAL:                        | Roman Vlček<br>Duchcovská 205/6<br>160 00, Praha 6<br>tel. 604 747 790, email: ziv.vlcek@gmail.com                                                |            |
| NAZEV VÝKRESU:                     | Vnitřní vodovod, plynovod<br>axonometrické schéma                                                                                                 |            |
| STUPEŇ PROJEKTU:                   | JEDNOSTUPŇOVÁ DOKUMENTACE<br>ÚZEMNÍ ŘÍZENÍ A STAVEBNÍ POVOLENÍ<br>DUR+DSP+DPS                                                                     |            |
| ČAST:                              | ZDRAVOTNĚ TECHNICKÉ INSTALACE   |            |
| MĚŘÍTKO:                           | 1:50   |            |
| DATA:                              | 6 / 2014   |            |
| NAZEV SORO:                        | SANACE 2.PP, BUDOVA A   |            |
| SORO:                              | ČÍSLO VÝKRESU   | CÍLO PÁRE: |
| SO 01                              | D.1.4a.7   |            |