

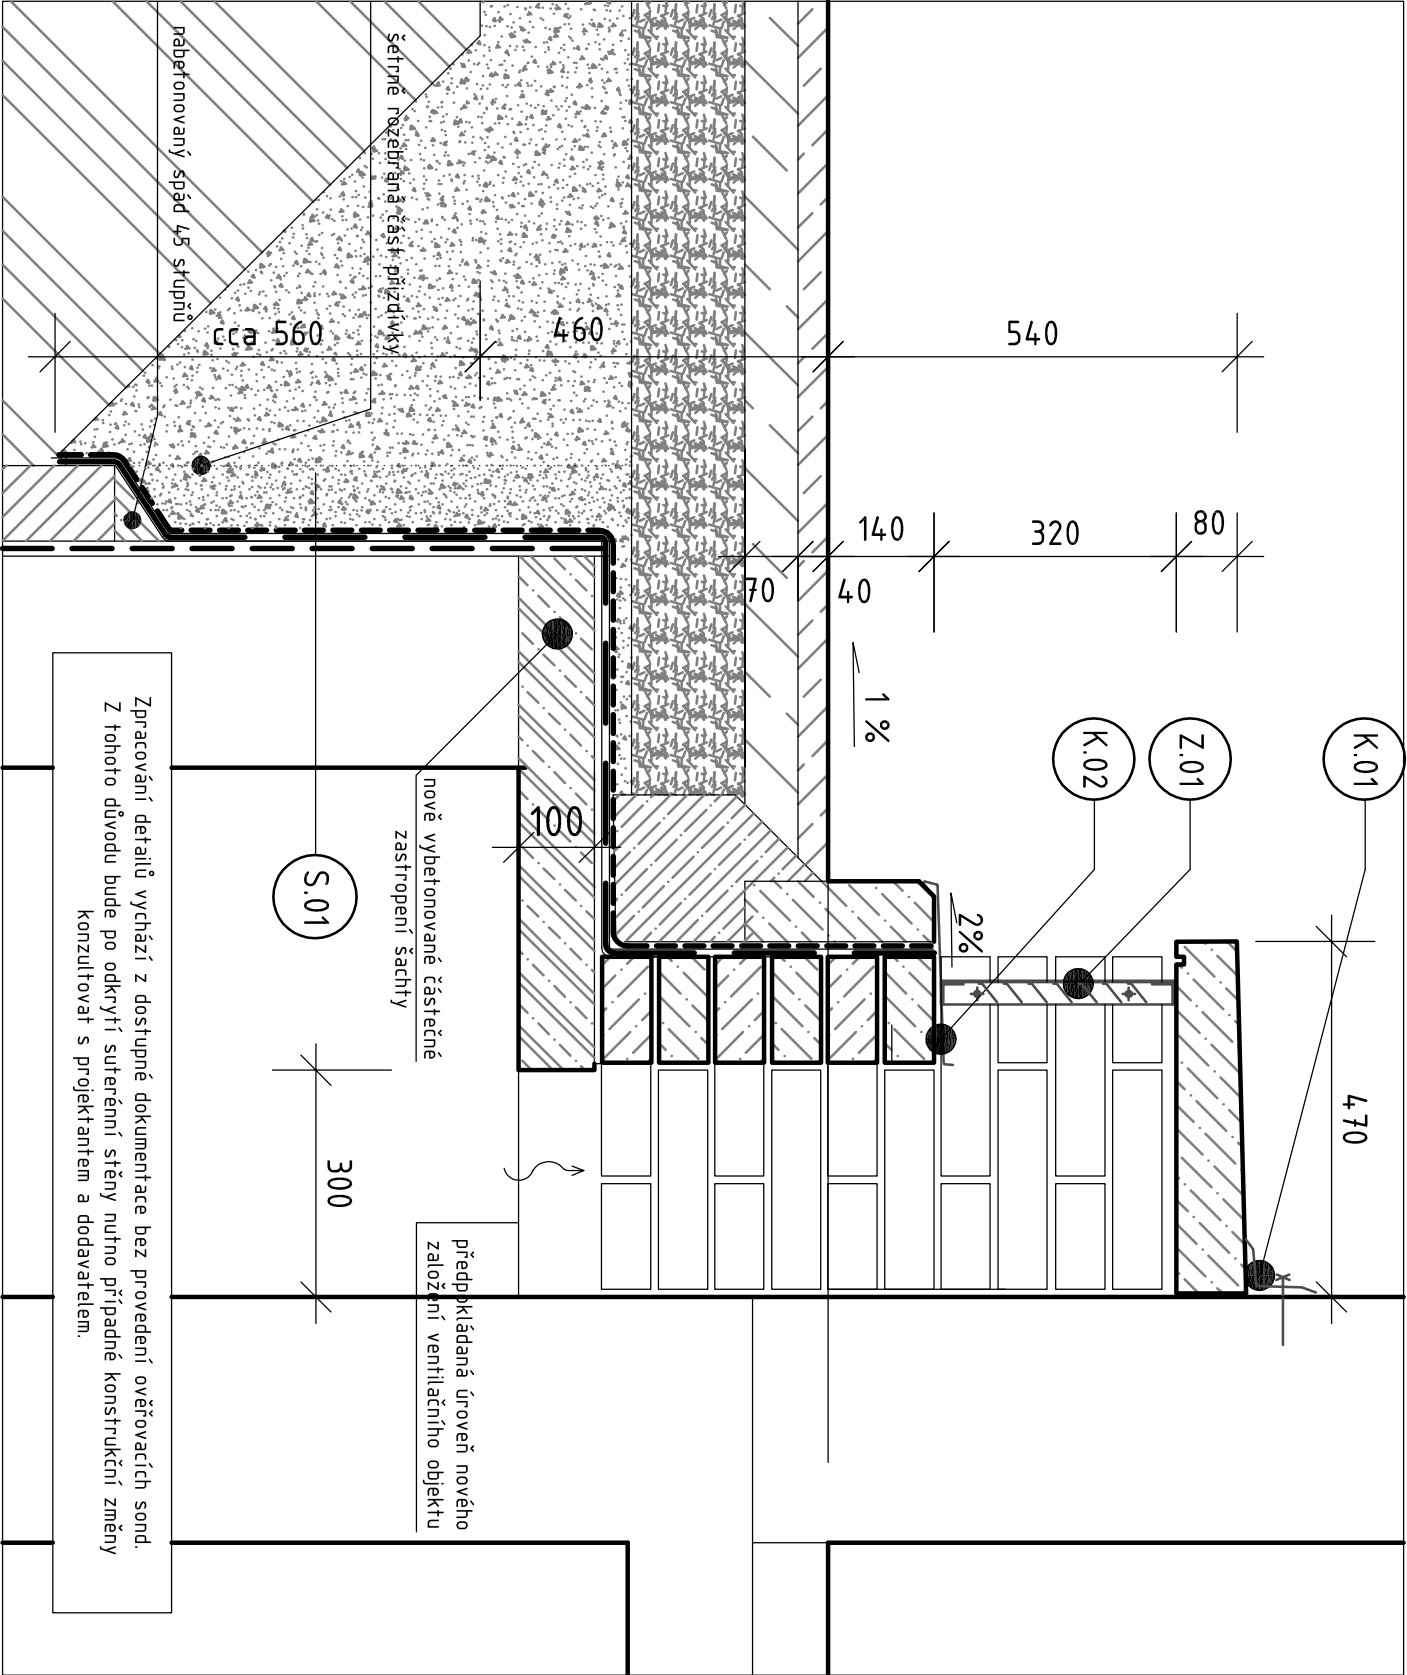


C-C'

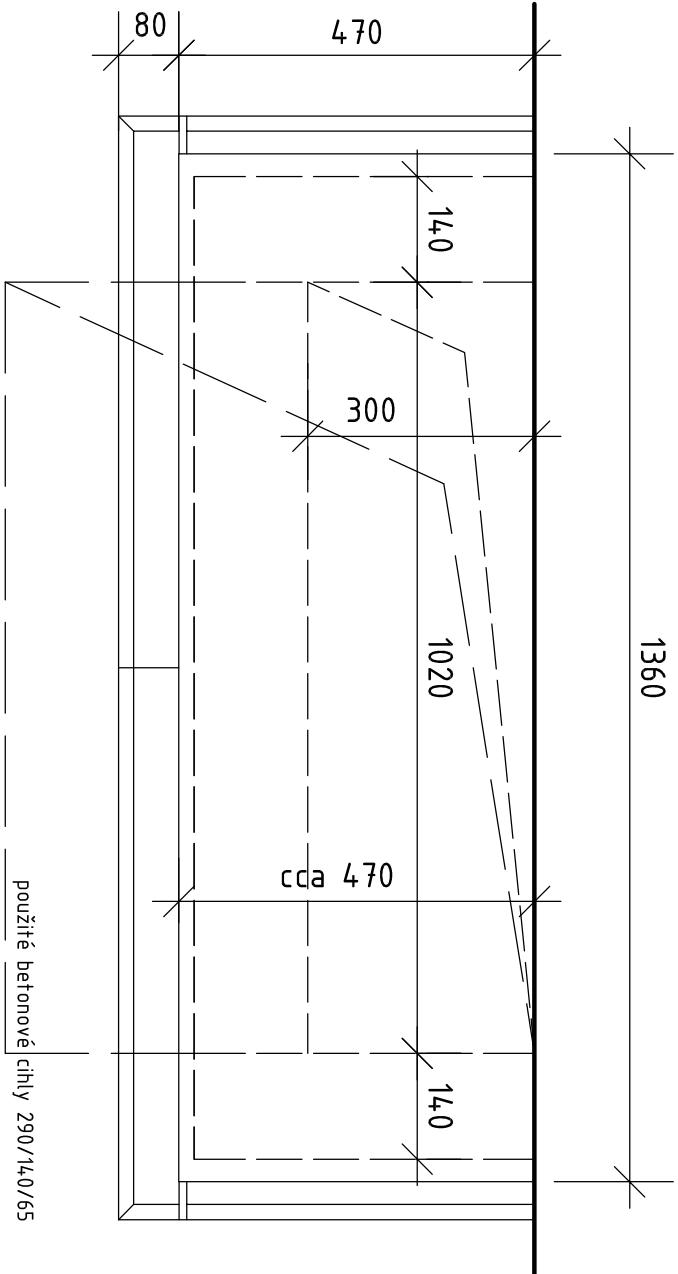

- LEGENDA :
- asfaltový beton ACO 11, ČSN EN 13 108-1
 - asfaltový beton ACP 16+ ČSN EN 13108-1
 - šterkodrť 0/64 ČSN 73 6126-1
 - mechanicky zpevňená zemina ČSN 73 6126-1
 - rostlý terén
 - nové konstrukce-prostý beton
 - nové ŽB konstrukce
 - zdivo CP na MVC

ventilační objekt C

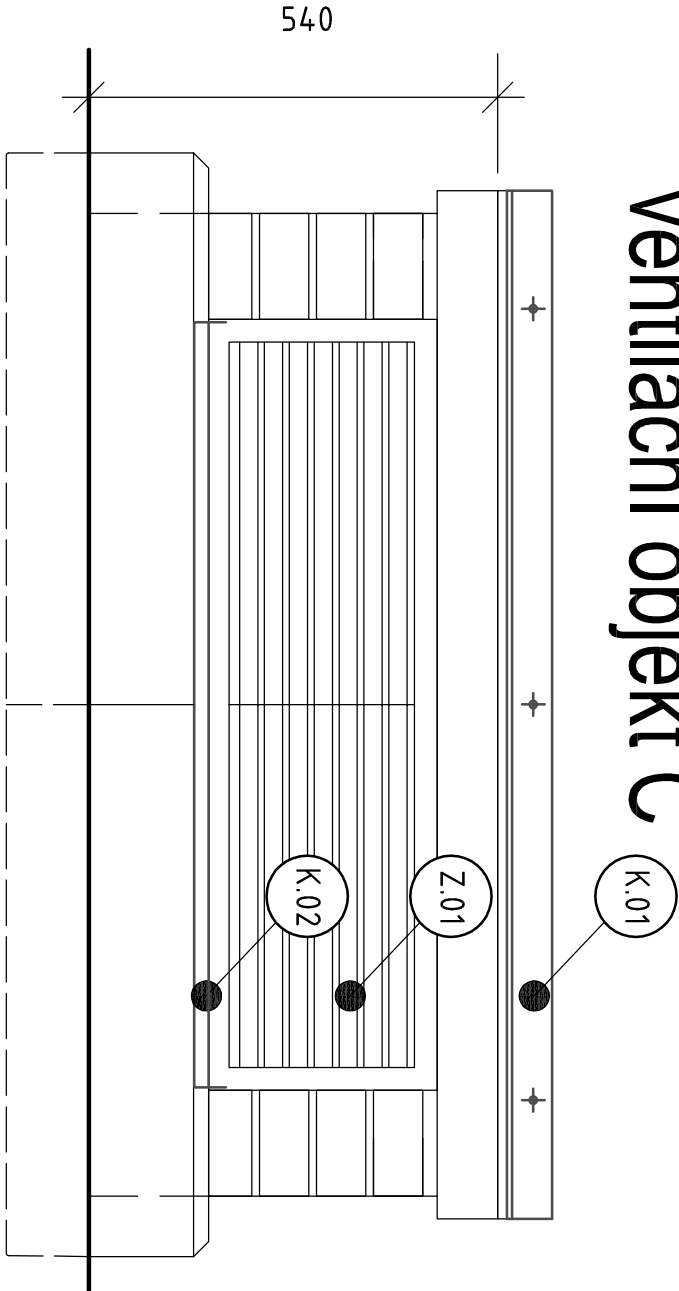

ačtyřka architektonické a projekční studio			
Hošťálkova 1b, 169 00 Praha 6, www.actyrkacz.cz, info@actyrkacz.cz Ing. Peter Kováčik - autorizovaný inženýr, ČKAIT č.a. 007050			
Hošťálkova 392/1b, 169 00 Praha 6 IČO 62595571, tel. 724950999, p.kovacik@actyrkacz.cz			
název akce:	Stavební úpravy soklové části pavilonu F, Fyzikální ústav AV ČR, Cukrovarnická 10, Praha 6		
investor:	FZÚ AV ČR, v.v.i., Na Slovance 2, 182 21 Praha 8		
zodpovědný projektant:	Ing. Peter Kováčik	datum:	
projektant:	Ing.arch. Jiří Kryl	stupeň:	DPS
profese:	AS architektonicko - stavební část		
název výkresu:	DETAIL C-C'		
měřítko:		1:10	
paré č.:		č. výkresu:	
		03	