


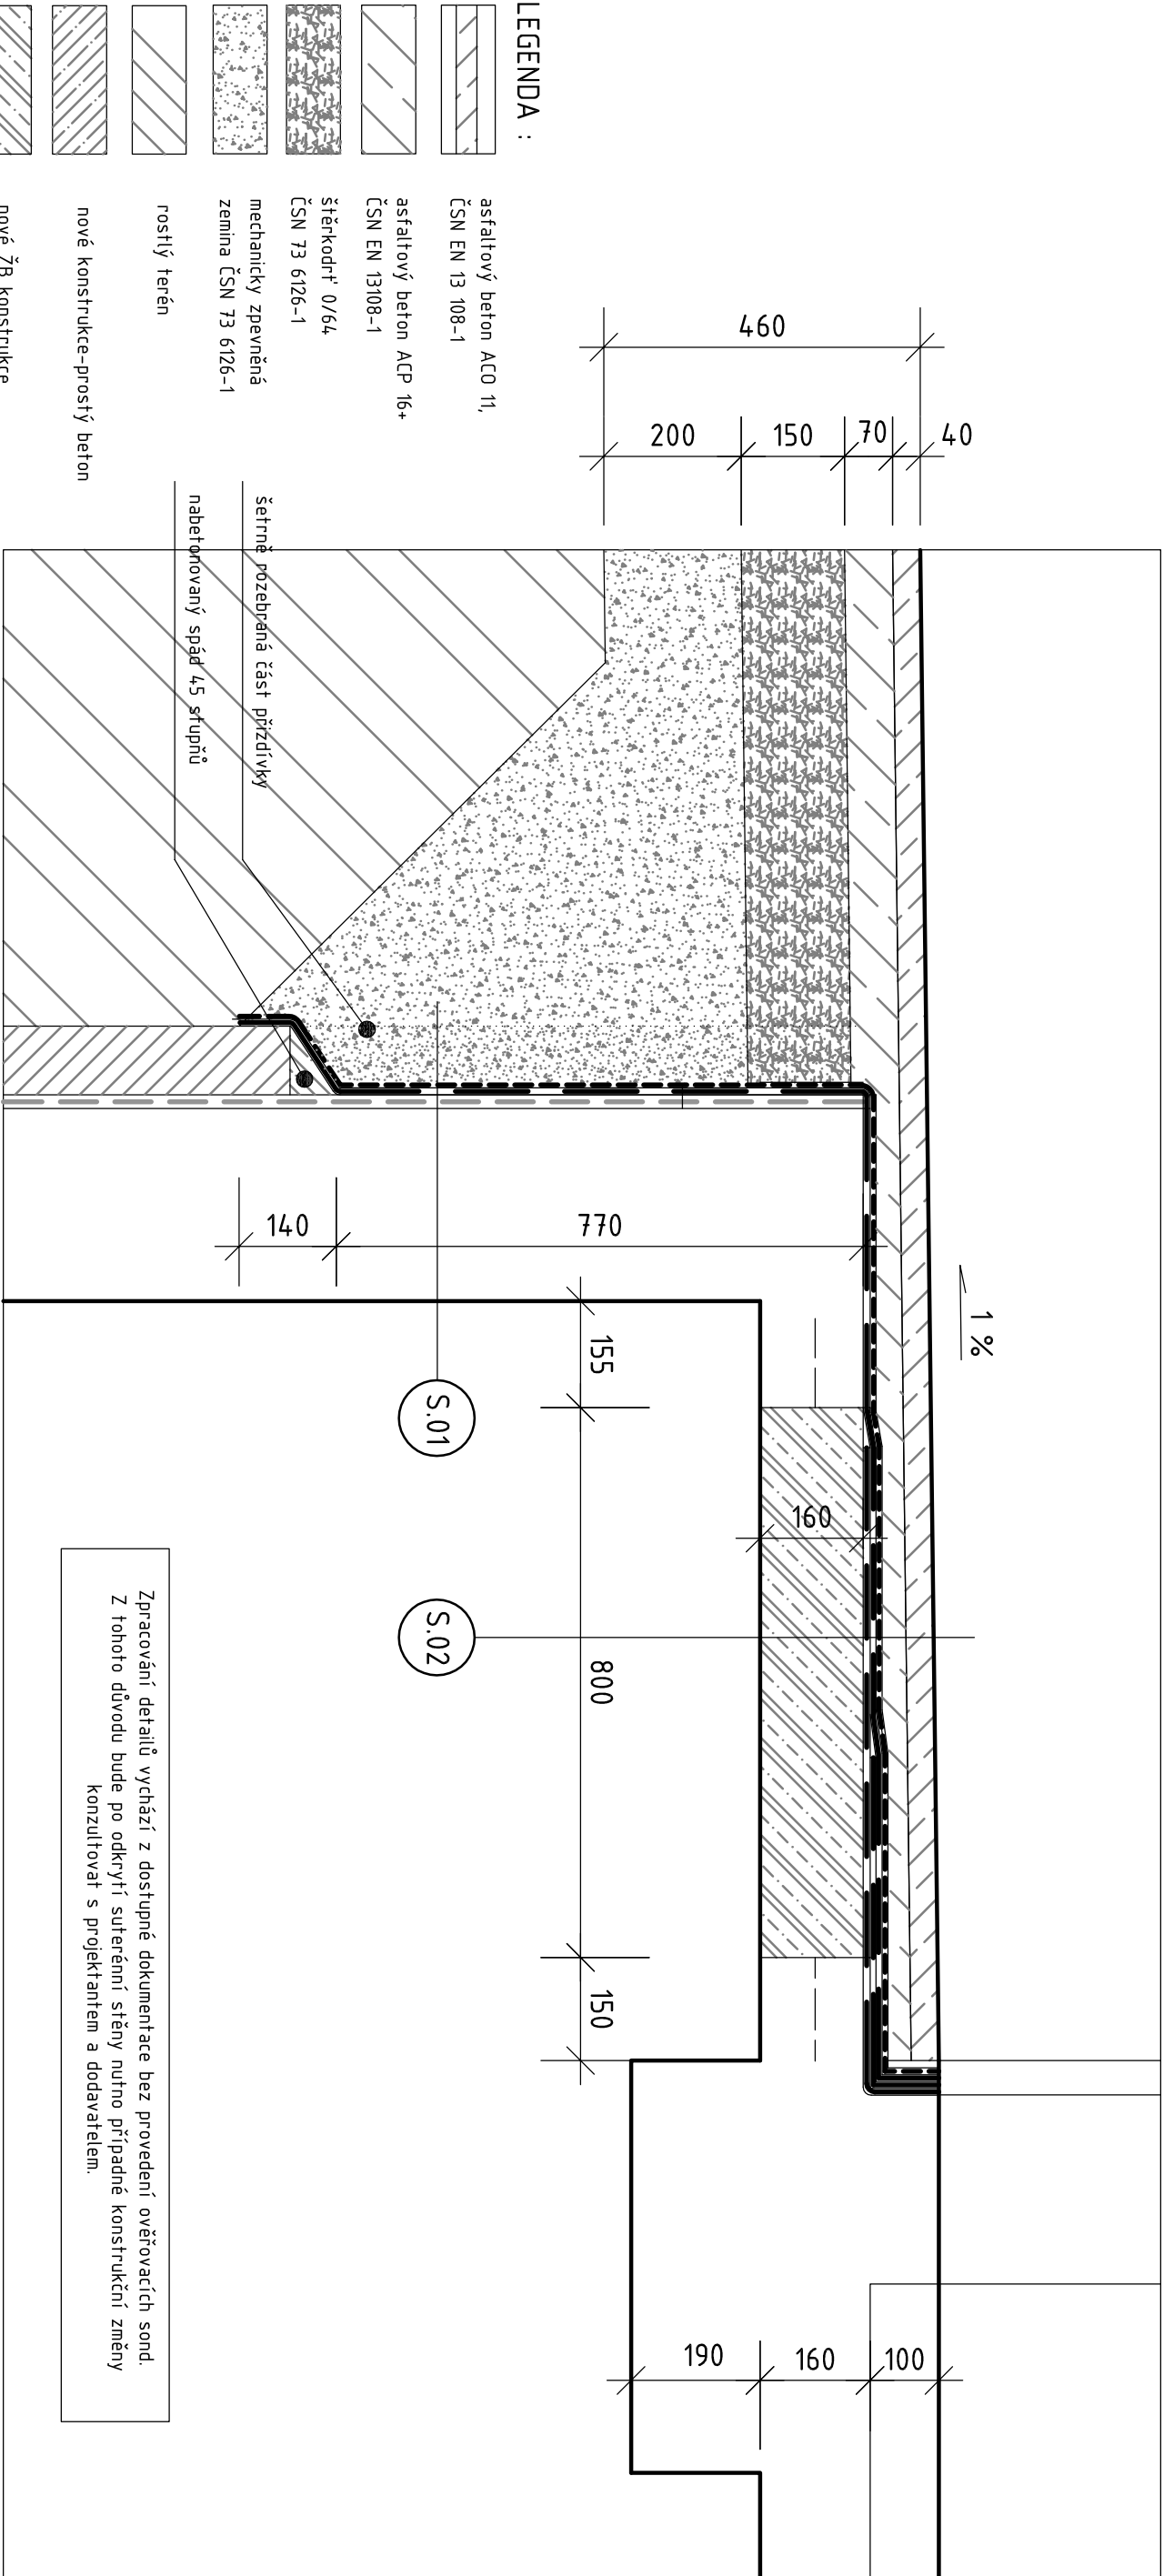

ačtřka		Hošťálkova 1b, 169 00 Praha 6, www.actyrka.cz, info@actyrka.cz		architektonické a projekční studio	
Ing. Peter Kováčik - autorizovaný inženýr, ČKAIT č.a. 007050		Hošťálkova 392/1b, 169 00 Praha 6 IČO 62595571, tel. 724950999, p.kovacik@actyrka.cz			
název akce:		Stavební úpravy soklové části pavilonu F, Fyzikální ústav AV ČR, Cukrovarnická 10, Praha 6			
investor:		FZÚ AV ČR, v.v.i., Na Slovance 2, 162 21 Praha 8			
zodpovědný projektant:		Ing. Peter Kováčik	datum:		měřítko: 1:10
projektant:		Ing.arch. Jiří Kryl	stupeň:	DPS	paré č.:
profese:		AS architektonicko - stavební část			
název výkresu:		DETAIL D-D'		04	

S.01

stávající obvodové zdivo cca 300mm
penetrační nátěr
stávající dle potřeby sanovaná asfaltová hydroizolace cca 5mm
nová hydroizol. 2x modifik. asfalt. pás např. ELASTOBIT GG40, 8mm
ochranná geotextilie 500g např. Gufatex, 2mm
mechanicky zpevněná zemina 0/16

S.02

asfaltový beton ACO 11, 40mm
asfaltový beton ACP 16+, cca 50mm
ochranná geotextilie 500g např. Gufatex 2mm
spád tvořený z vrstev hydroizolace např. ELASTOBIT GG40 4-18mm
penetrační nátěr
nová betonová deska kotvená na trny M14 á 0,14m křížem armovaná 5x5prutů Ø14mm 160 mm
lepidlo s armovací sítkou 3mm
KERAŠTUK + malba 2mm