
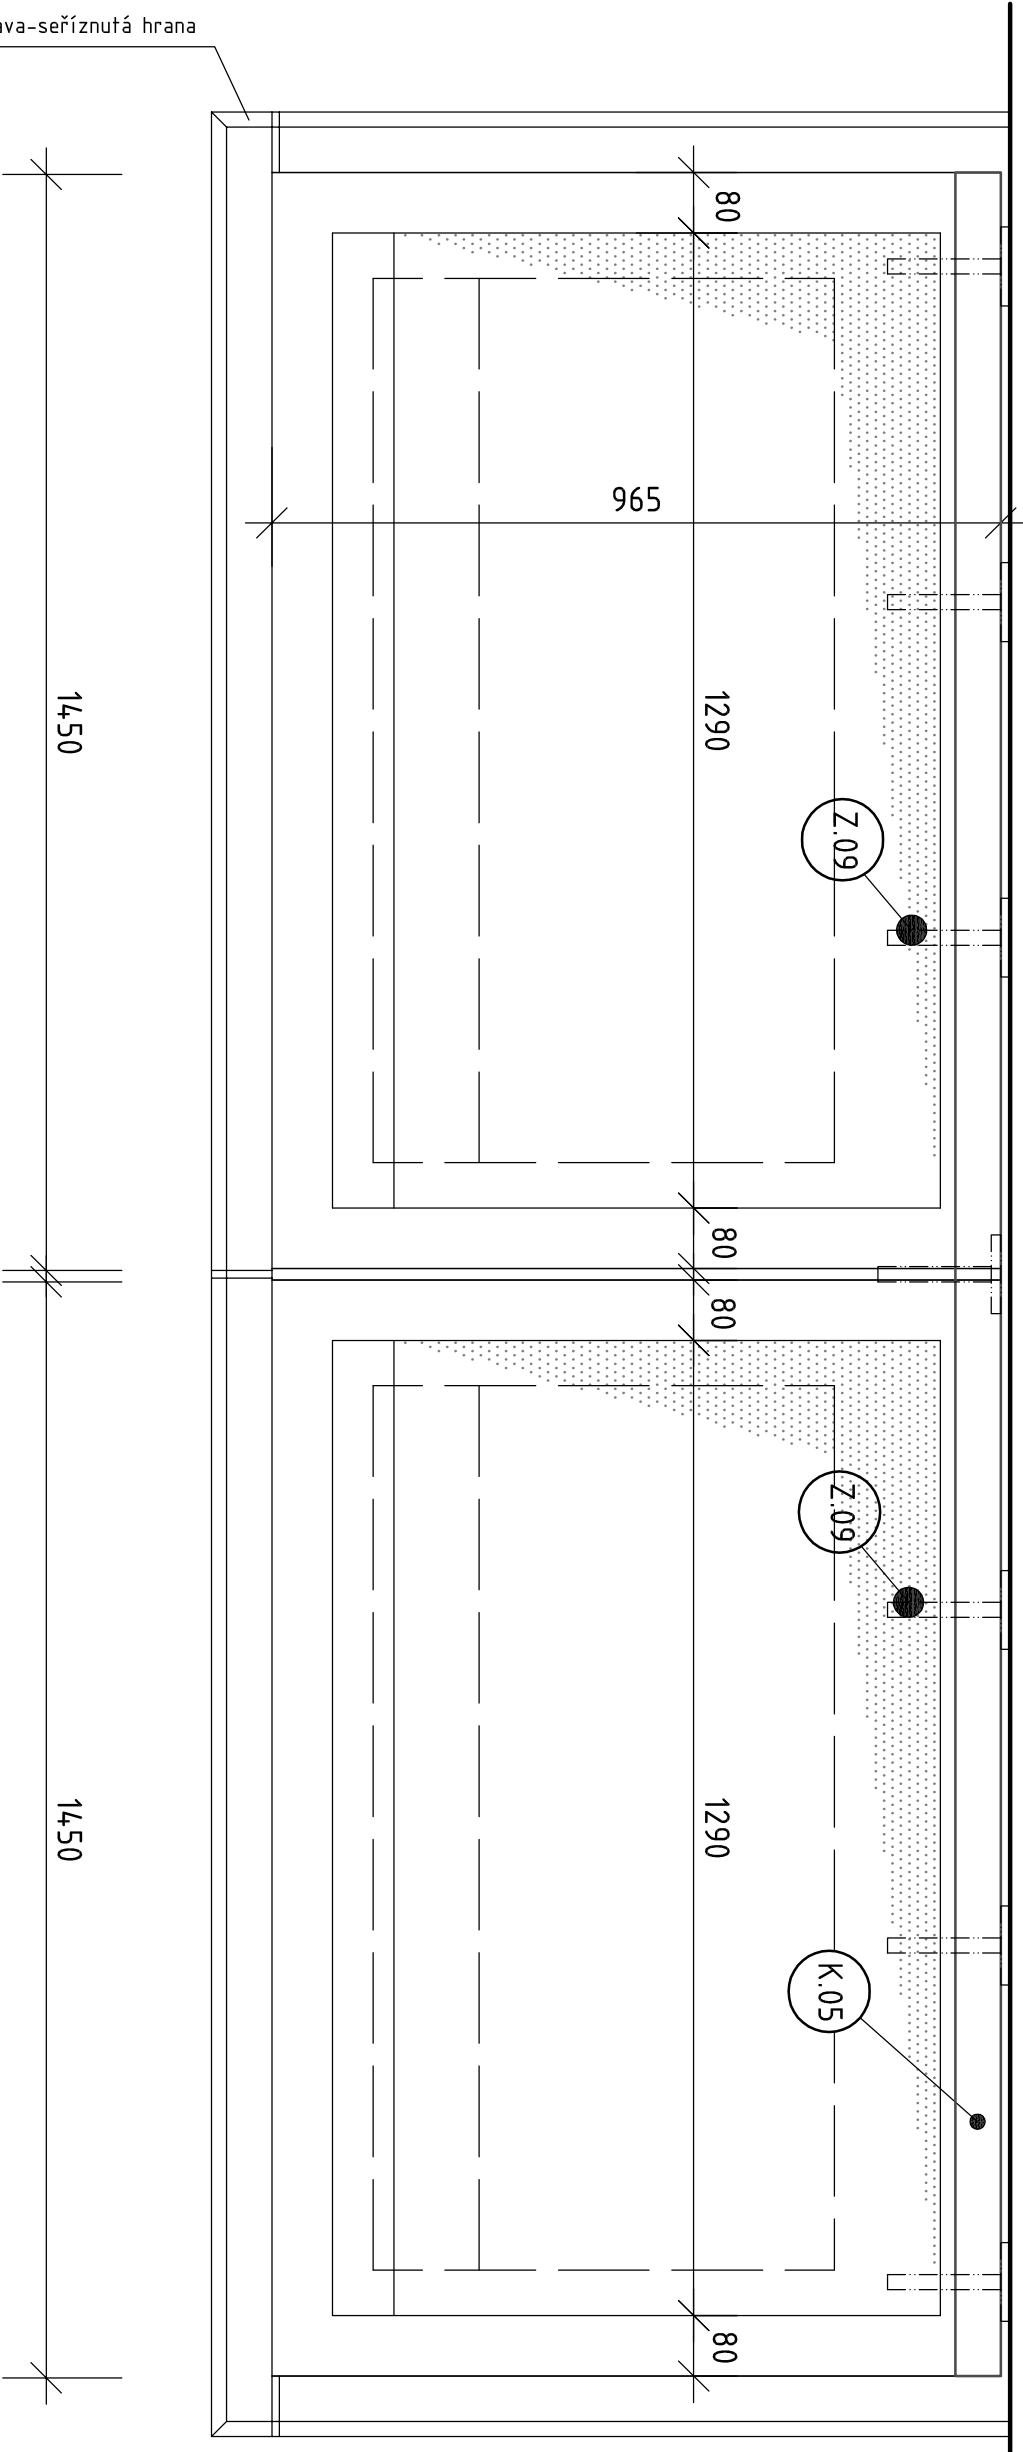


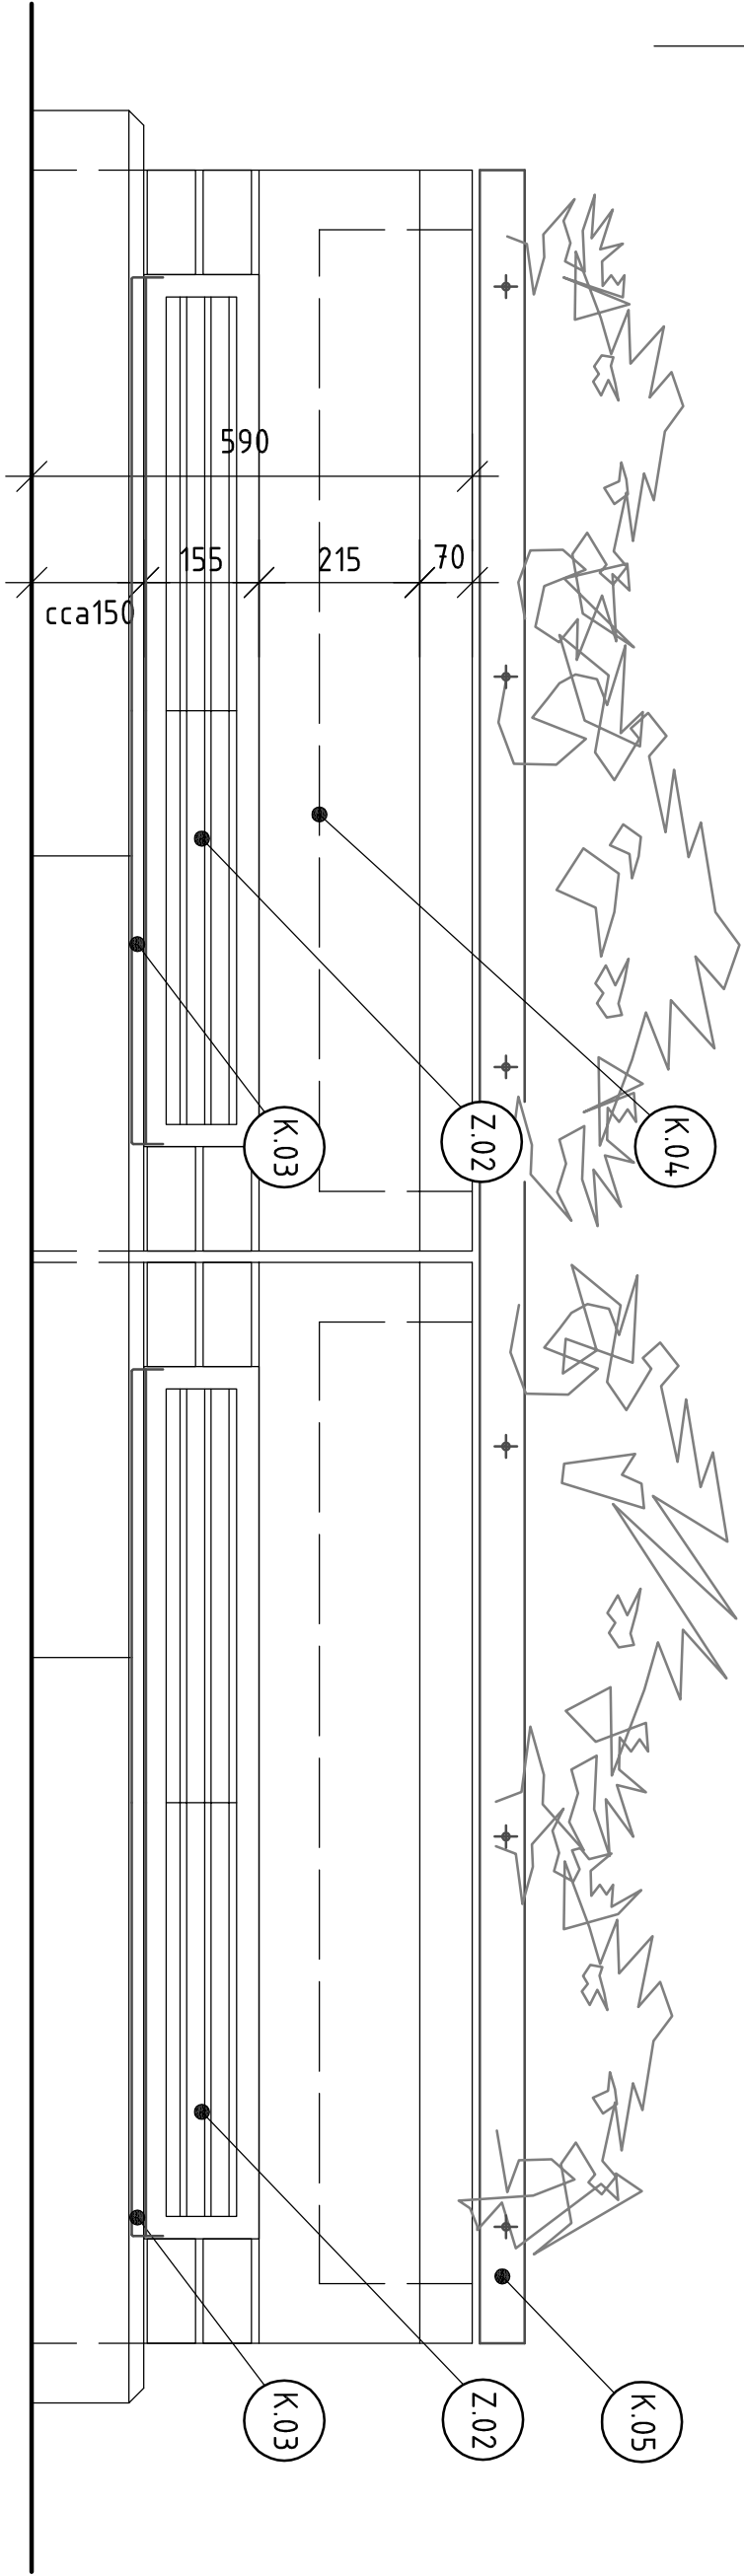

použité betonové cihly 290/140/65

ačtyřKA				architektonické a projekční studio Hošťálkova 1b, 169 00 Praha 6, www.actyrka.cz, info@actyrka.cz			
Ing. Peter Kováčik - autorizovaný inženýr, ČKAIT č.a. 007050 Hošťálkova 392/1b, 169 00 Praha 6 IČO 62595571, tel. 724950999, p.kovacik@actyrka.cz							
název akce:		Stavební úpravy soklové části pavilonu F, Fyzikální ústav AV ČR, Cukrovarnická 10, Praha 6					
investor:		FZÚ AV ČR, v.v.i., Na Slovance 2, 182 21 Praha 8					
zodpovědný projektant:		Ing. Peter Kováčik		datum:		měřítko:	1:10
projektant:		Ing.arch. Jiří Kryl		stupeň:	DPS	paré č.:	č. výkresu: 05
profese:		AS architektonicko - stavební část					
název výkresu:							
VENTILAČNÍ OBJEKT E							