


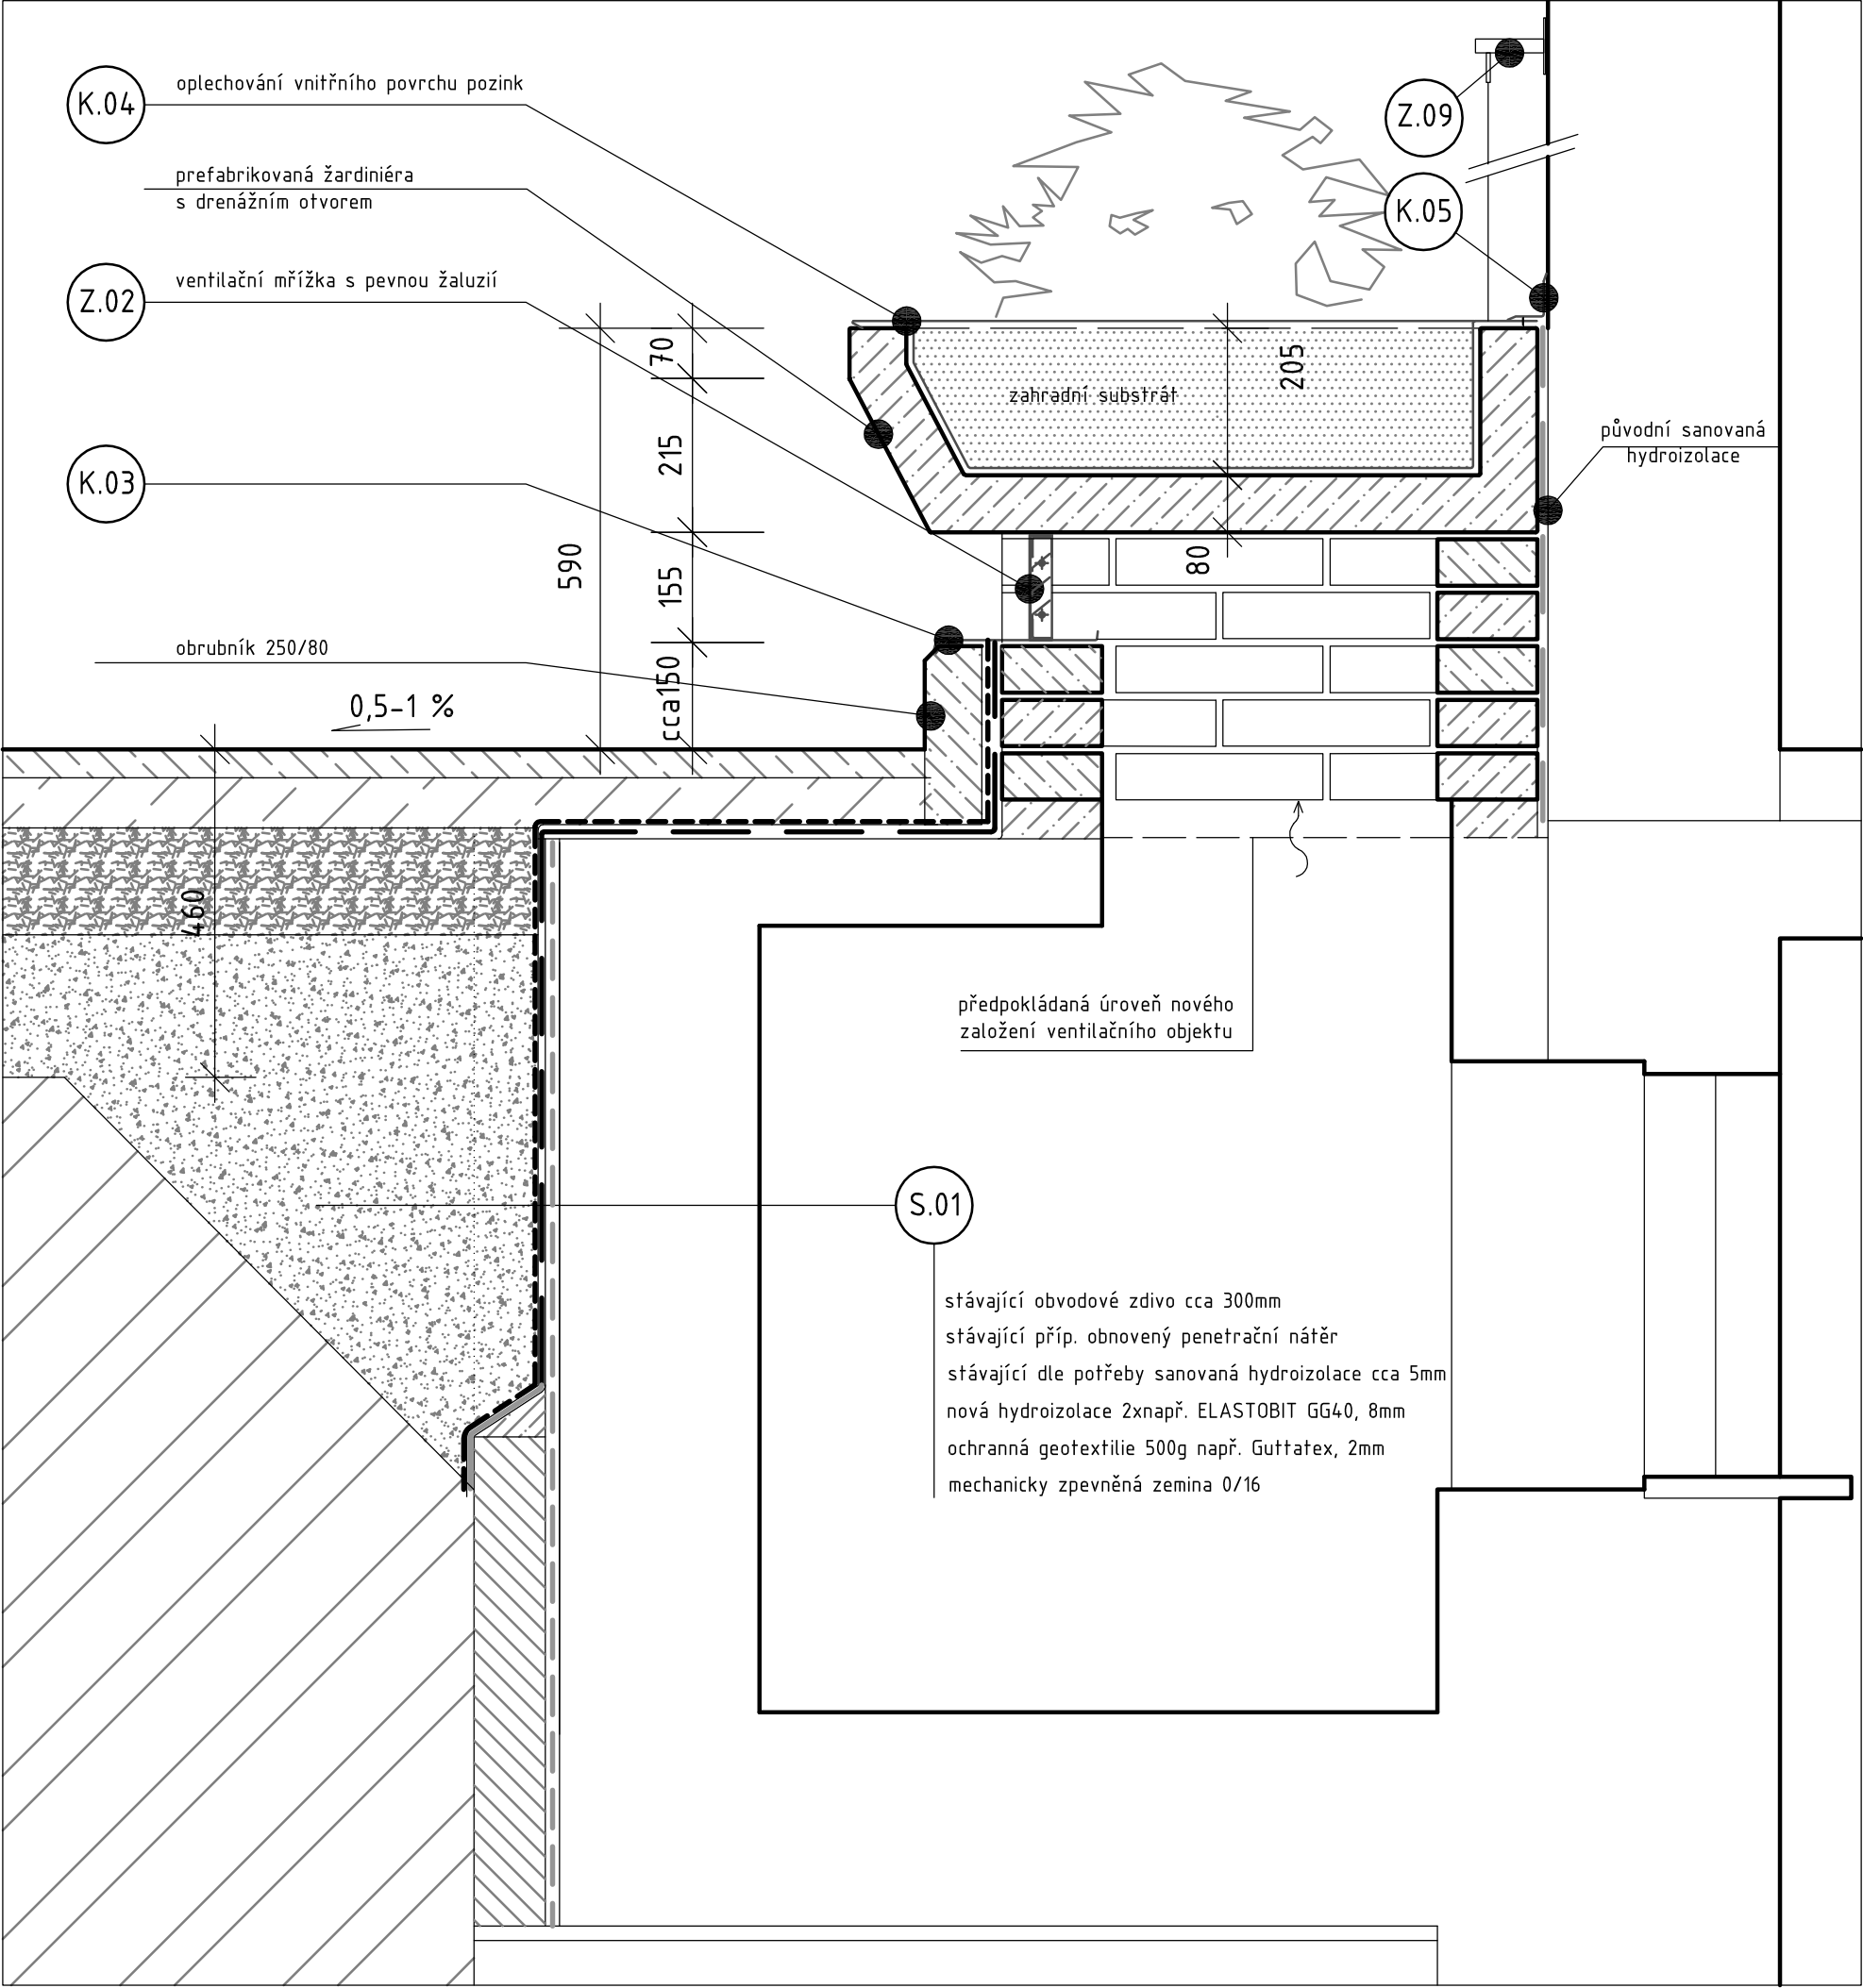

LEGENDA :

	asfaltový beton ACO 11, ČSN EN 13 108-1		zdivo CP na MVC
	asfaltový beton ACP 16+ ČSN EN 13108-1		
	štěrkodrt' 0/64 ČSN 73 6126-1		
	mechanicky zpevněná zemina ČSN 73 6126-1		
	rostlý terén		
	nové konstrukce-prostý beton		
	nové ŽB konstrukce		

použité betonové cihly 290/140/65

a č t y ř K A		architektonické a projekční studio Hošťálkova 1b, 169 00 Praha 6, www.actyrka.cz , info@actyrka.cz			
Ing. Peter Kováčik – autorizovaný inženýr, ČKAIT č.a. 007050 Hošťálkova 392/1b, 169 00 Praha 6 IČO 62595571, tel. 724950999, p.kovacik@actyrka.cz					
název akce:		Stavební úpravy soklové části pavilonu F, Fyzikální ústav AV ČR, Cukrovarnická 10, Praha 6			
investor:		FZÚ AV ČR, v.v.i., Na Slovance 2, 182 21 Praha 8			
zodpovědný projektant:		Ing. Peter Kováčik	datum:		měřítko: 1:10
projektant:		Ing.arch. Jiří Kryl	stupeň:	DPS	paré č.: č. výkresu: 06
profese:		AS architektonicko – stavební část			
název výkresu:		DETAIL E-E´			