


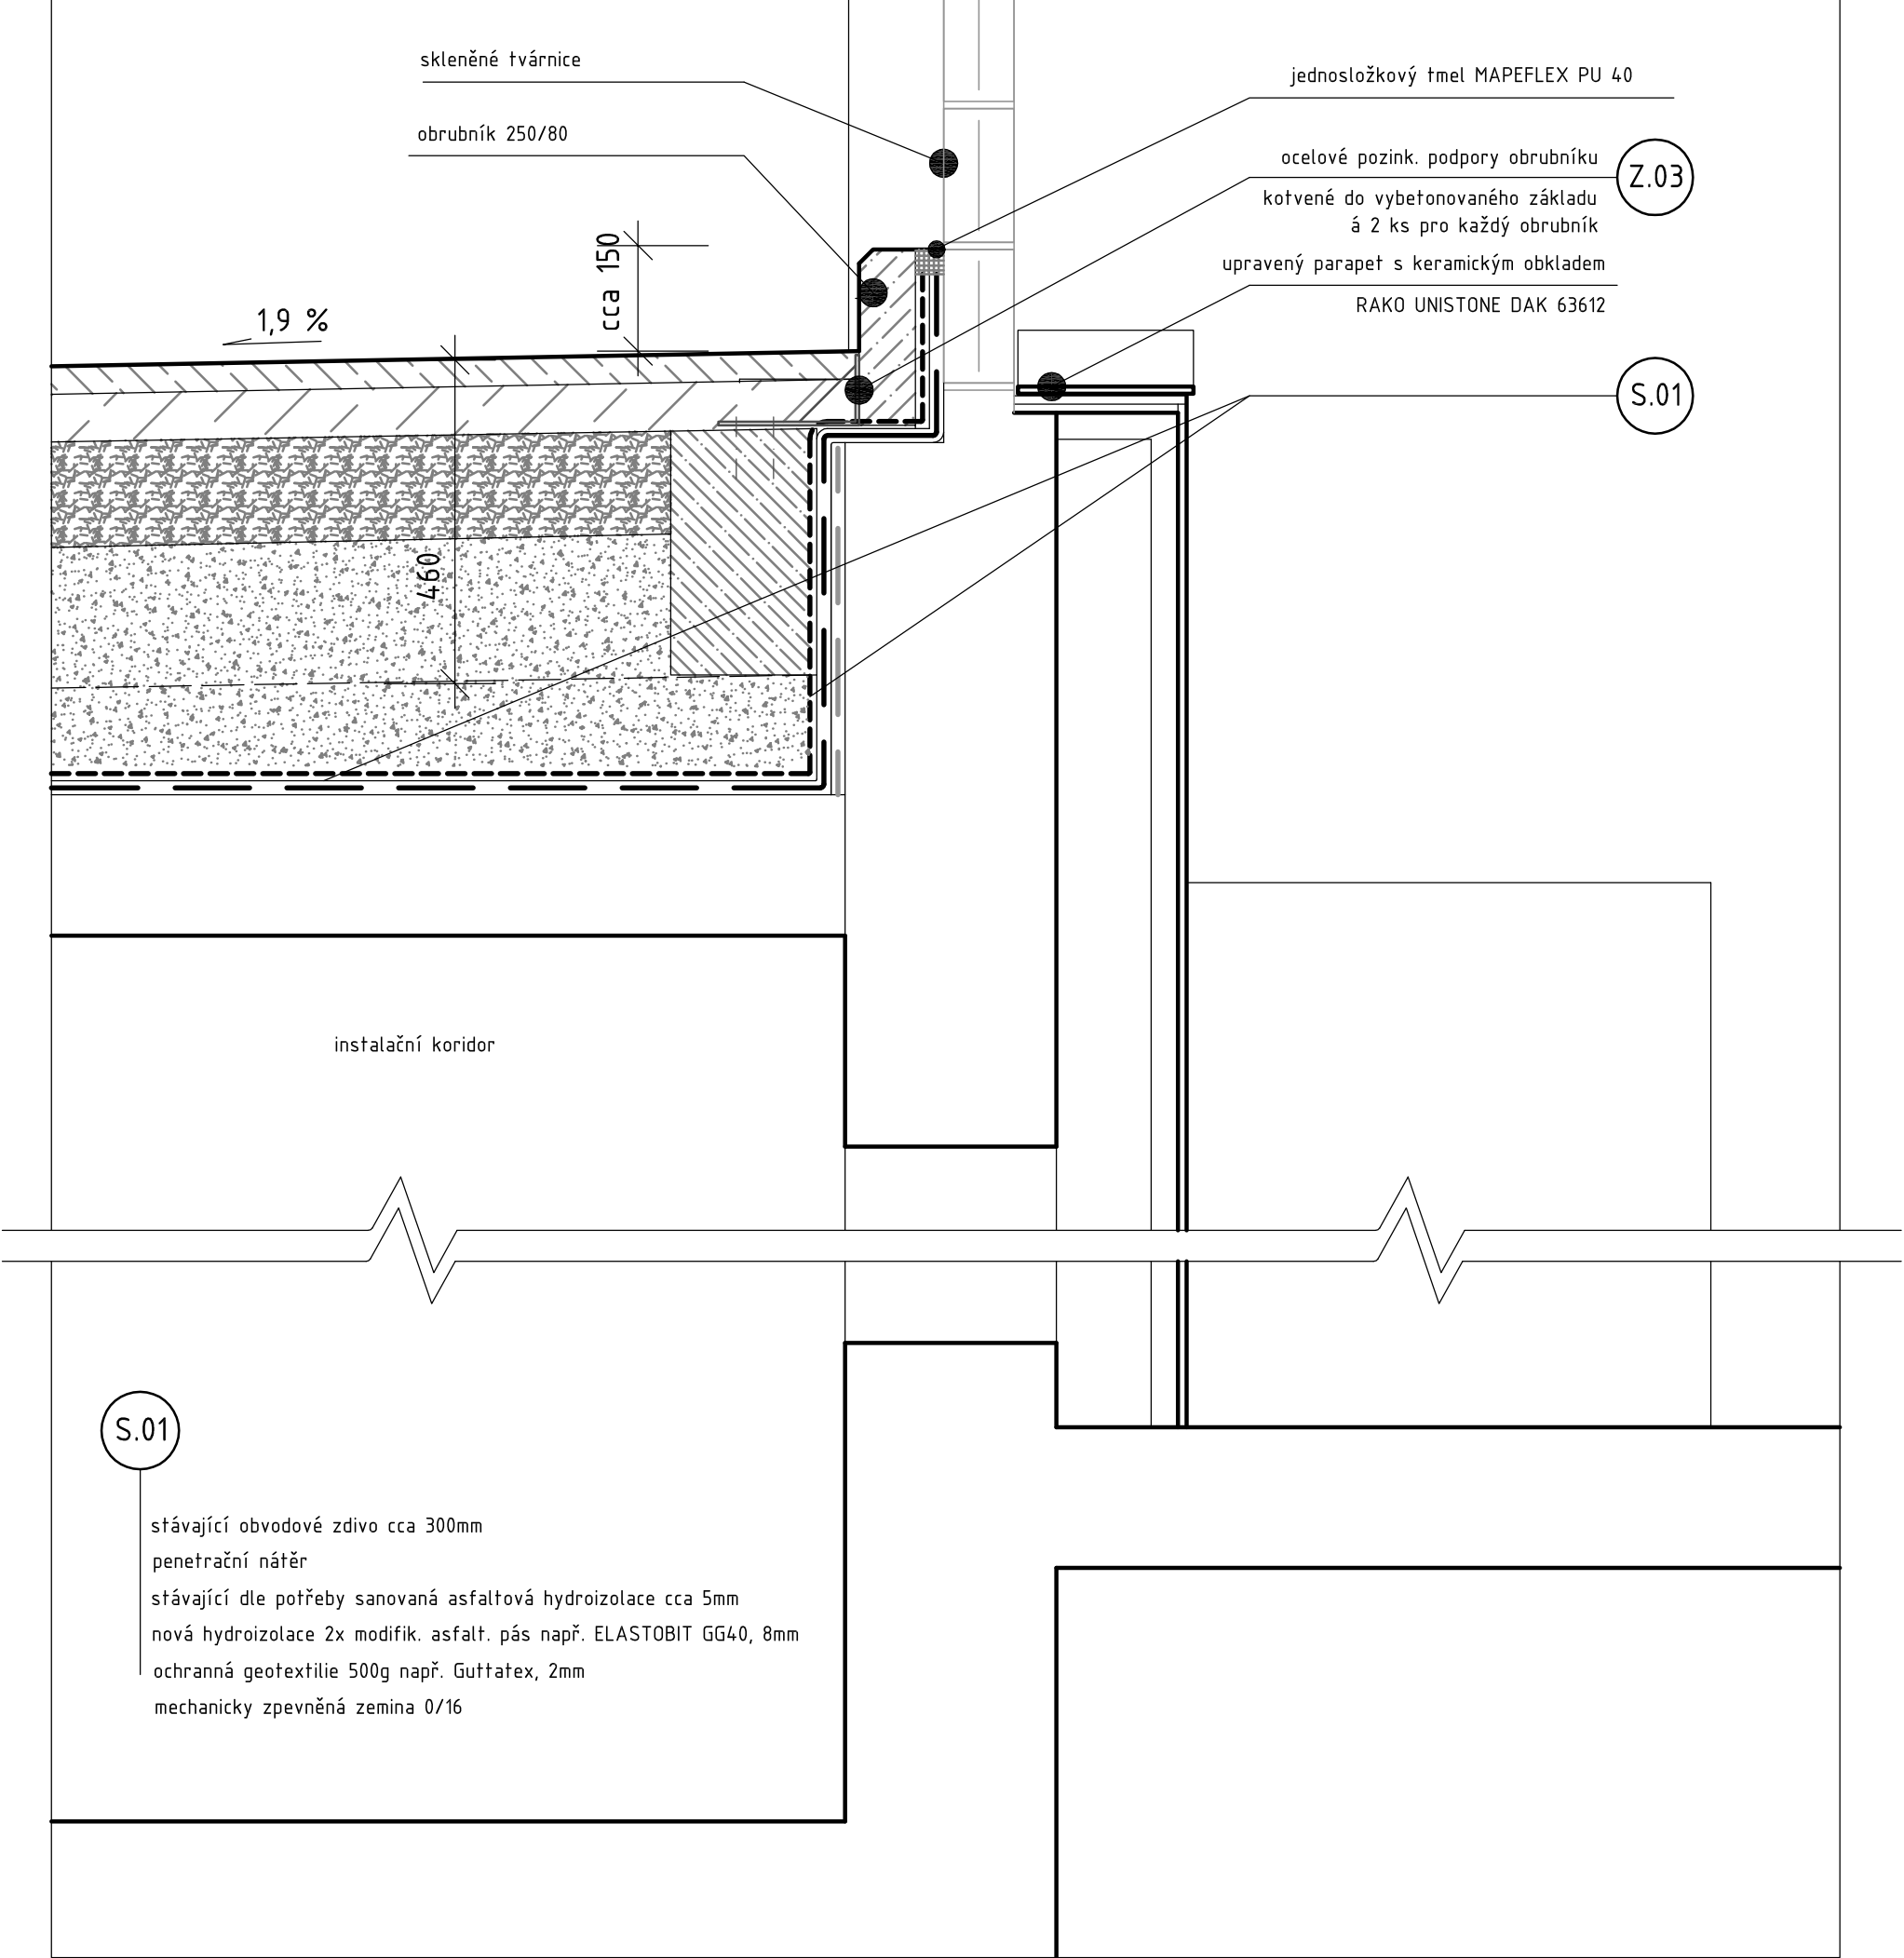

LEGENDA :

- asfaltový beton ACO 11, ČSN EN 13 108-1
- asfaltový beton ACP 16+ ČSN EN 13108-1
- šterkodrt' 0/64 ČSN 73 6126-1
- mechanicky zpevněná zemina ČSN 73 6126-1
- rostlý terén
- nové konstrukce-prostý beton
- nové ŽB konstrukce

ačtyřKA				architektonické a projekční studio	
Hošťálkova 1b, 169 00 Praha 6, www.actyrka.cz, info@actyrka.cz					
Ing. Peter Kováčik – autorizovaný inženýr, ČKAIT č.a. 007050					
Hošťálkova 392/1b, 169 00 Praha 6 IČO 62595571, tel. 724950999, p.kovacik@actyrka.cz					
název akce:	Stavební úpravy soklové části pavilonu F, Fyzikální ústav AV ČR, Cukrovarnická 10, Praha 6				
investor:	FZÚ AV ČR, v.v.i., Na Slovance 2, 182 21 Praha 8				
zodpovědný projektant:	Ing. Peter Kováčik	datum:		měřítko:	1:10
projektant:	Ing.arch. Jiří Kryl	stupeň:	DPS	paré č.:	č. výkresu:
profese:	AS architektonicko – stavební část				
název výkresu:	DETAIL F-F´				07