


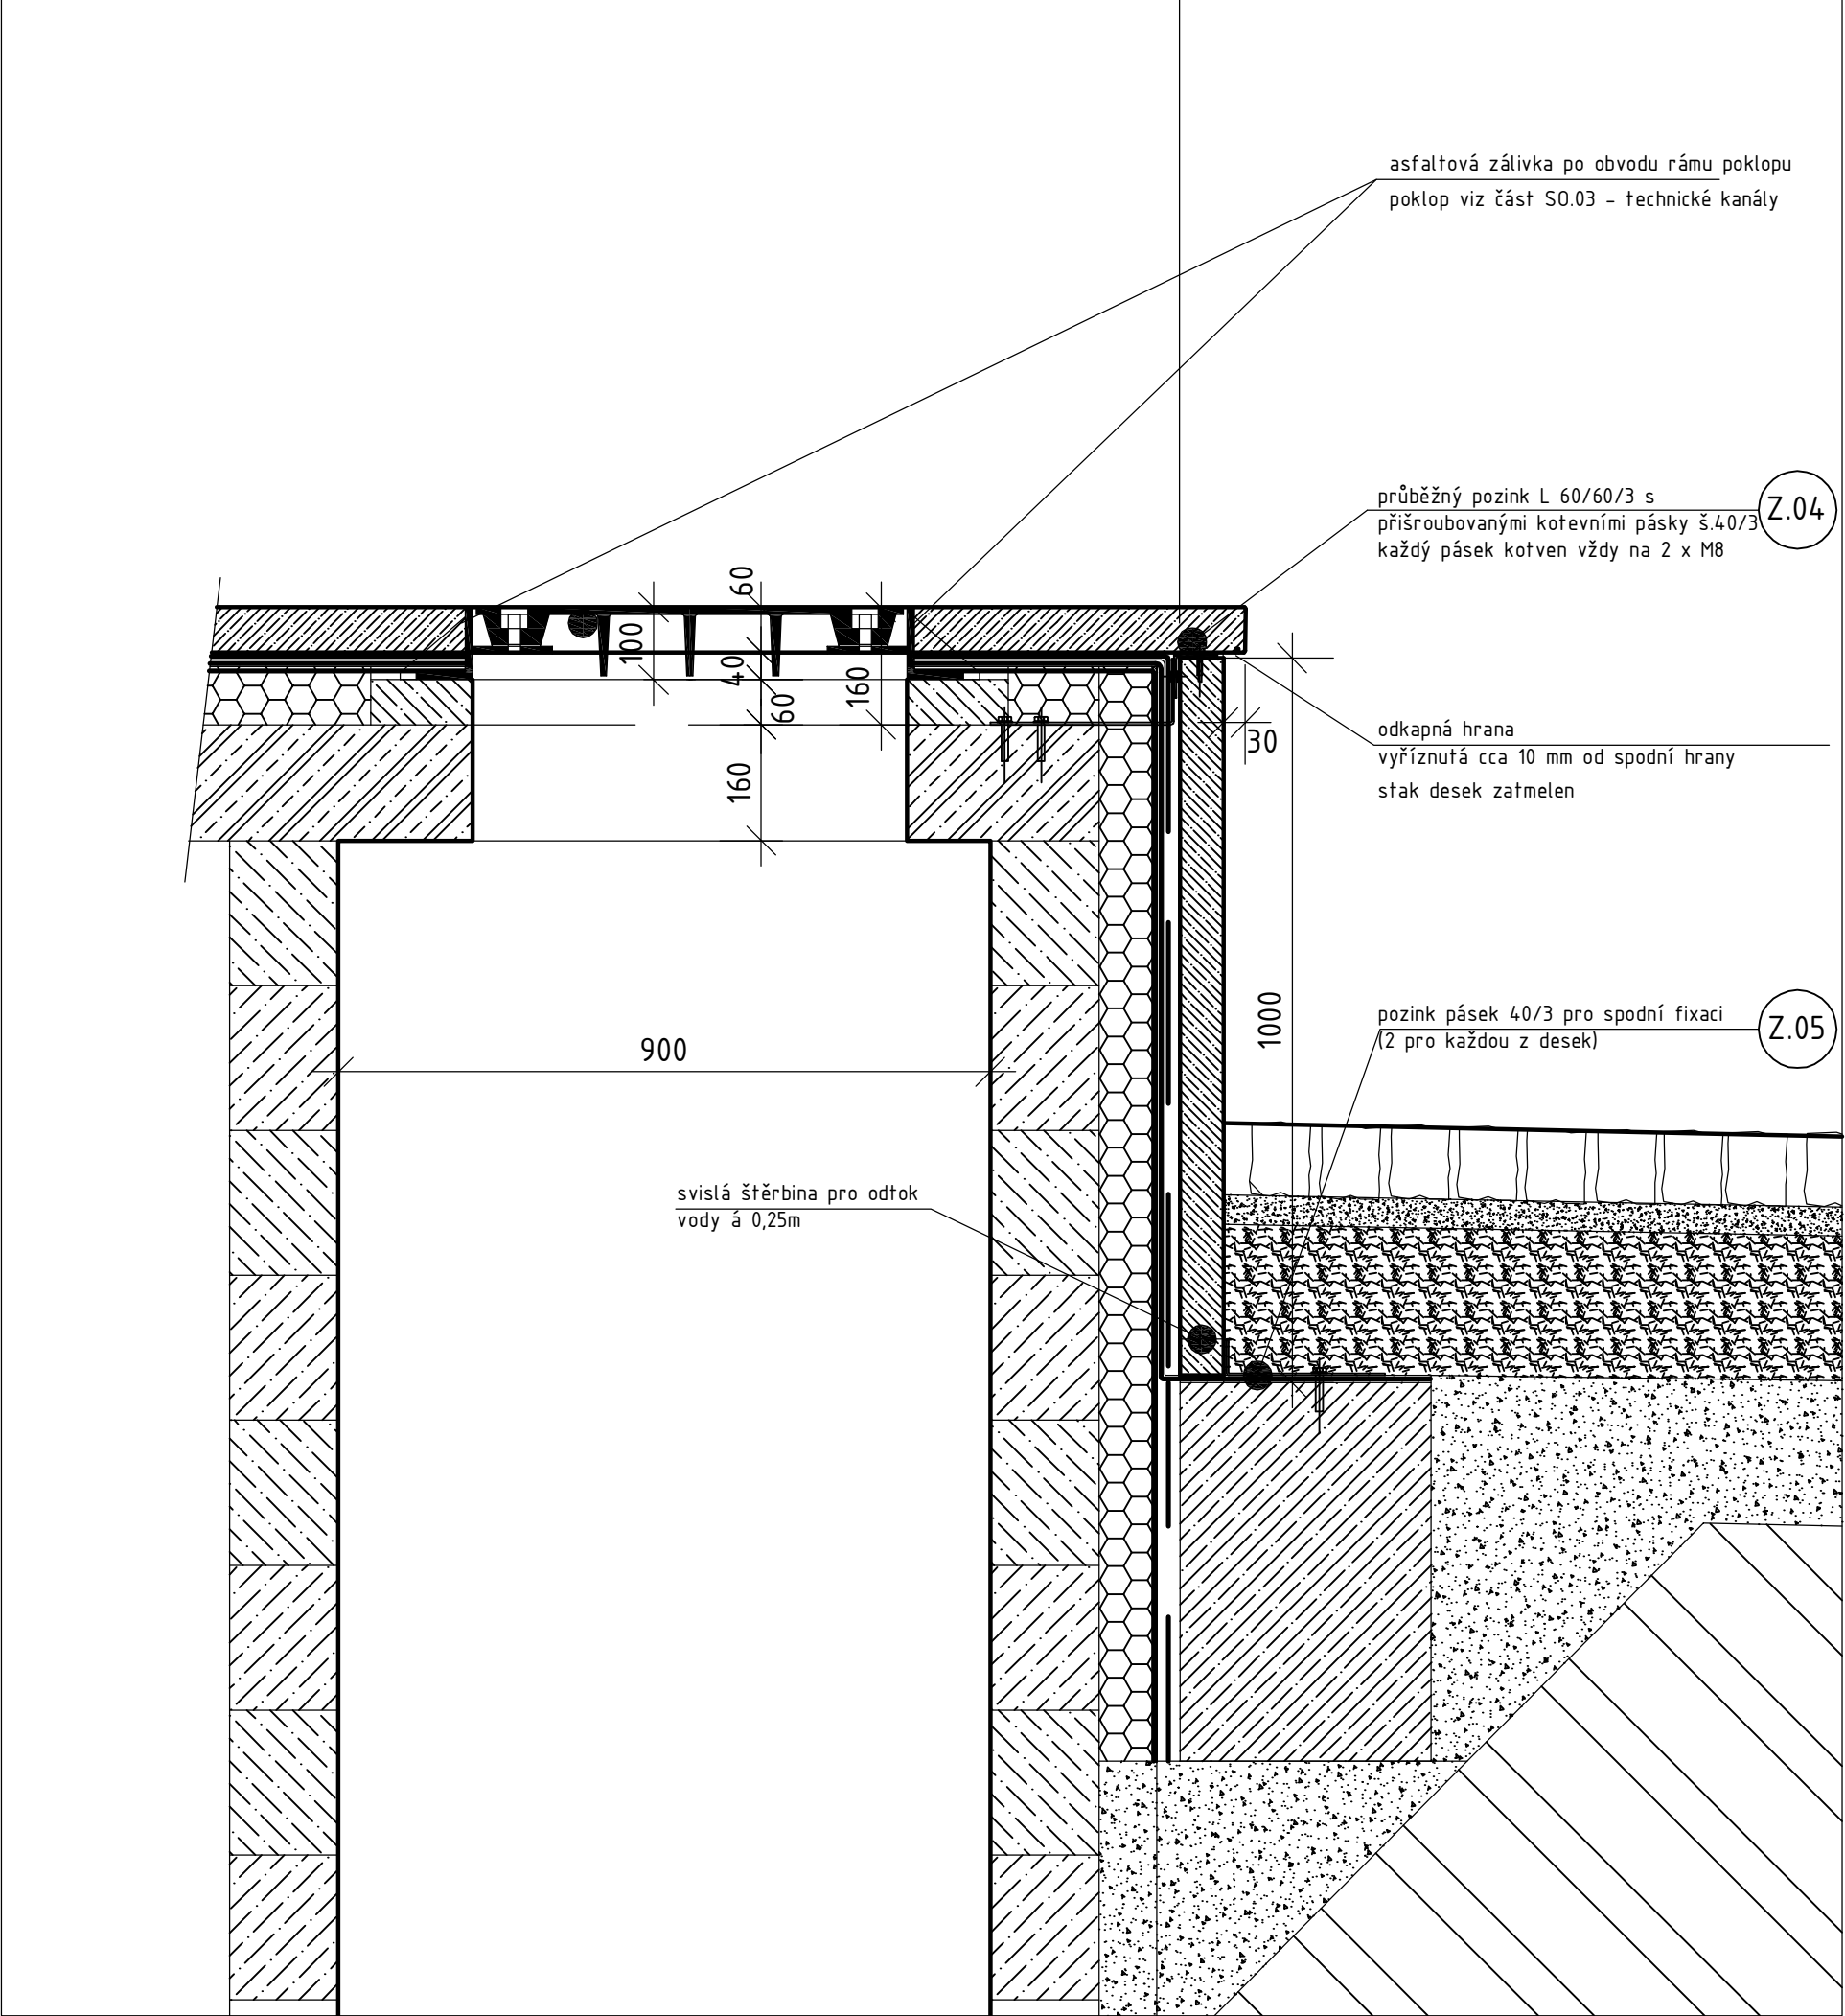

LEGENDA :

	asfaltový beton ACO 11, ČSN EN 13 108-1
	asfaltový beton ACP 16+ ČSN EN 13108-1
	štěrkodrt' 0/64 ČSN 73 6126-1
	mechanicky zpevněná zemina ČSN 73 6126-1
	rostlý terén
	nové konstrukce-prostý beton
	nové ŽB konstrukce

DETAIL BUDE UPRAVEN NA ZÁKLADĚ PROVEDENÉ SONDY

ačtyřK A				architektonické a projekční studio Hošťálkova 1b, 169 00 Praha 6, www.actyrka.cz , info@actyrka.cz							
Ing. Peter Kováčik – autorizovaný inženýr, ČKAIT č.a. 007050 Hošťálkova 392/1b, 169 00 Praha 6 IČO 62595571, tel. 724950999, p.kovacik@actyrka.cz											
název akce:		Stavební úpravy soklové části pavilonu F, Fyzikální ústav AV ČR, Cukrovarnická 10, Praha 6									
investor:		FZÚ AV ČR, v.v.i., Na Slovance 2, 182 21 Praha 8									
zodpovědný projektant:		Ing. Peter Kováčik		datum:		12.01.2015		měřítko:		1:10	
projektant:		Ing.arch. Jiří Kryl		stupeň:		DPS		paré č.:		č. výkresu: 09	
profese:		AS architektonicko – stavební část									
název výkresu:								DETAIL H-H'			