

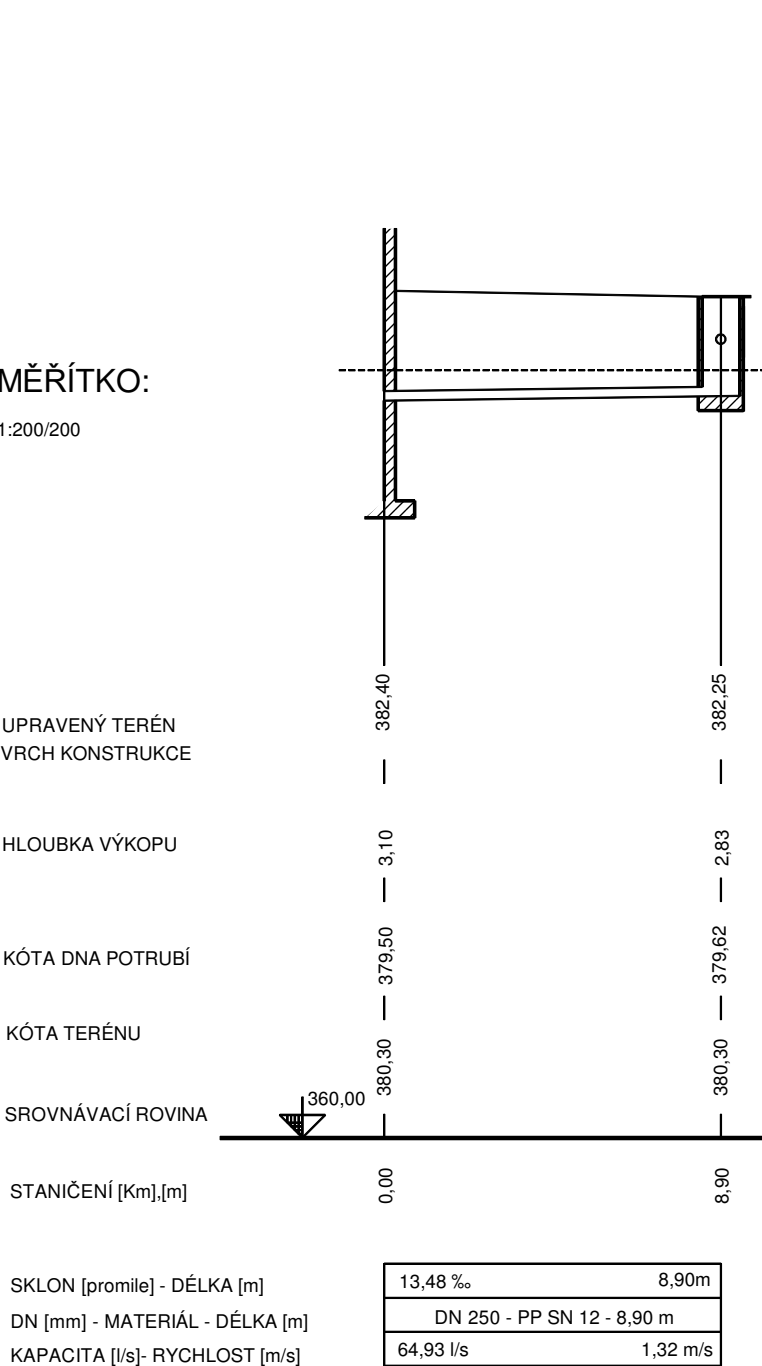




PODÉLNÝ PROFIL :
PŘÍTOK NA ČOV

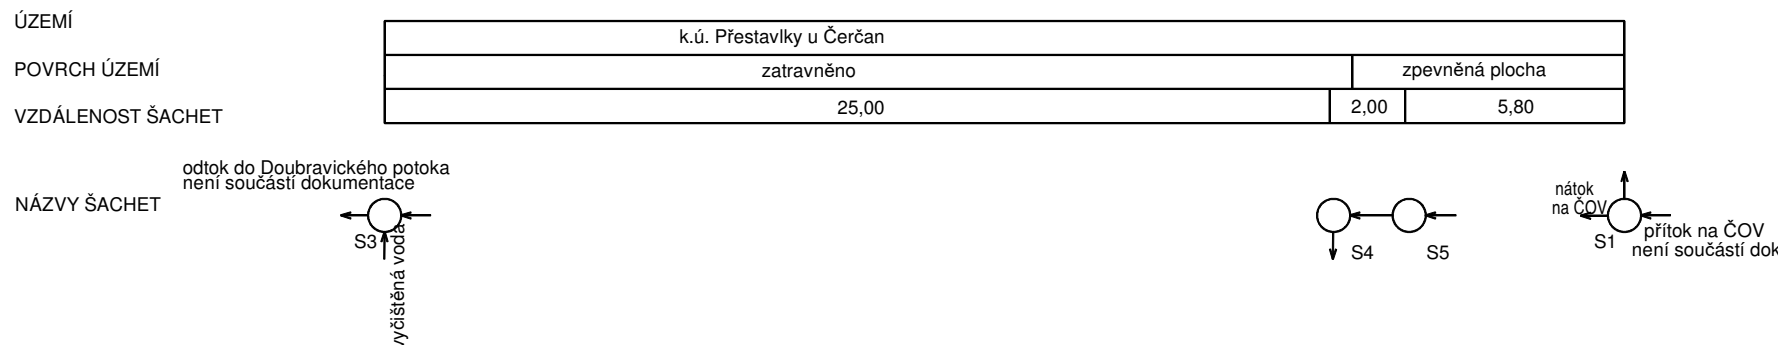


PODÉLNÝ PROFIL :
ODTOK VYČISTĚNÉ VODY

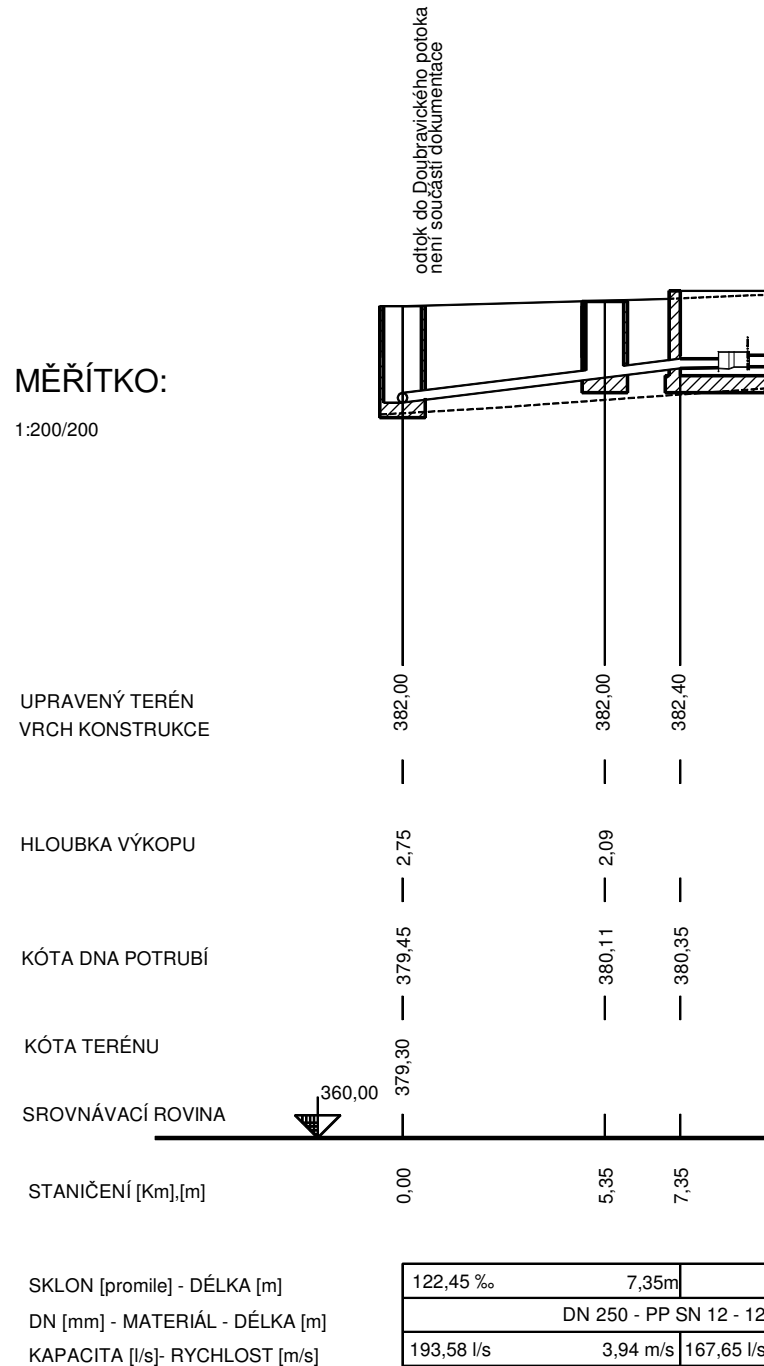

PODÉLNÝ PROFIL :
OBTOK ČOV

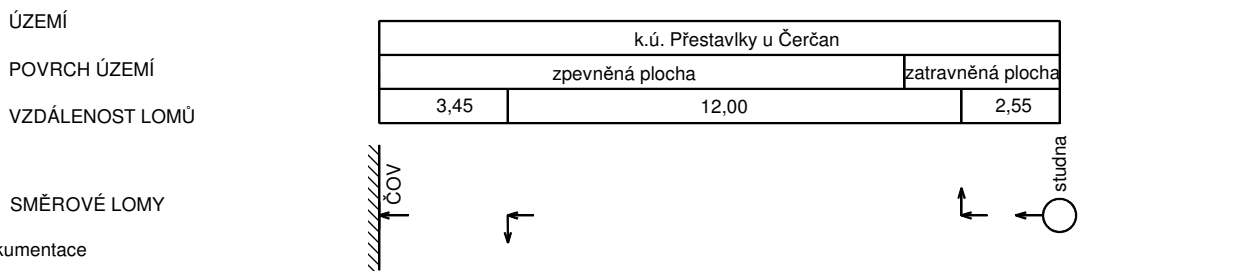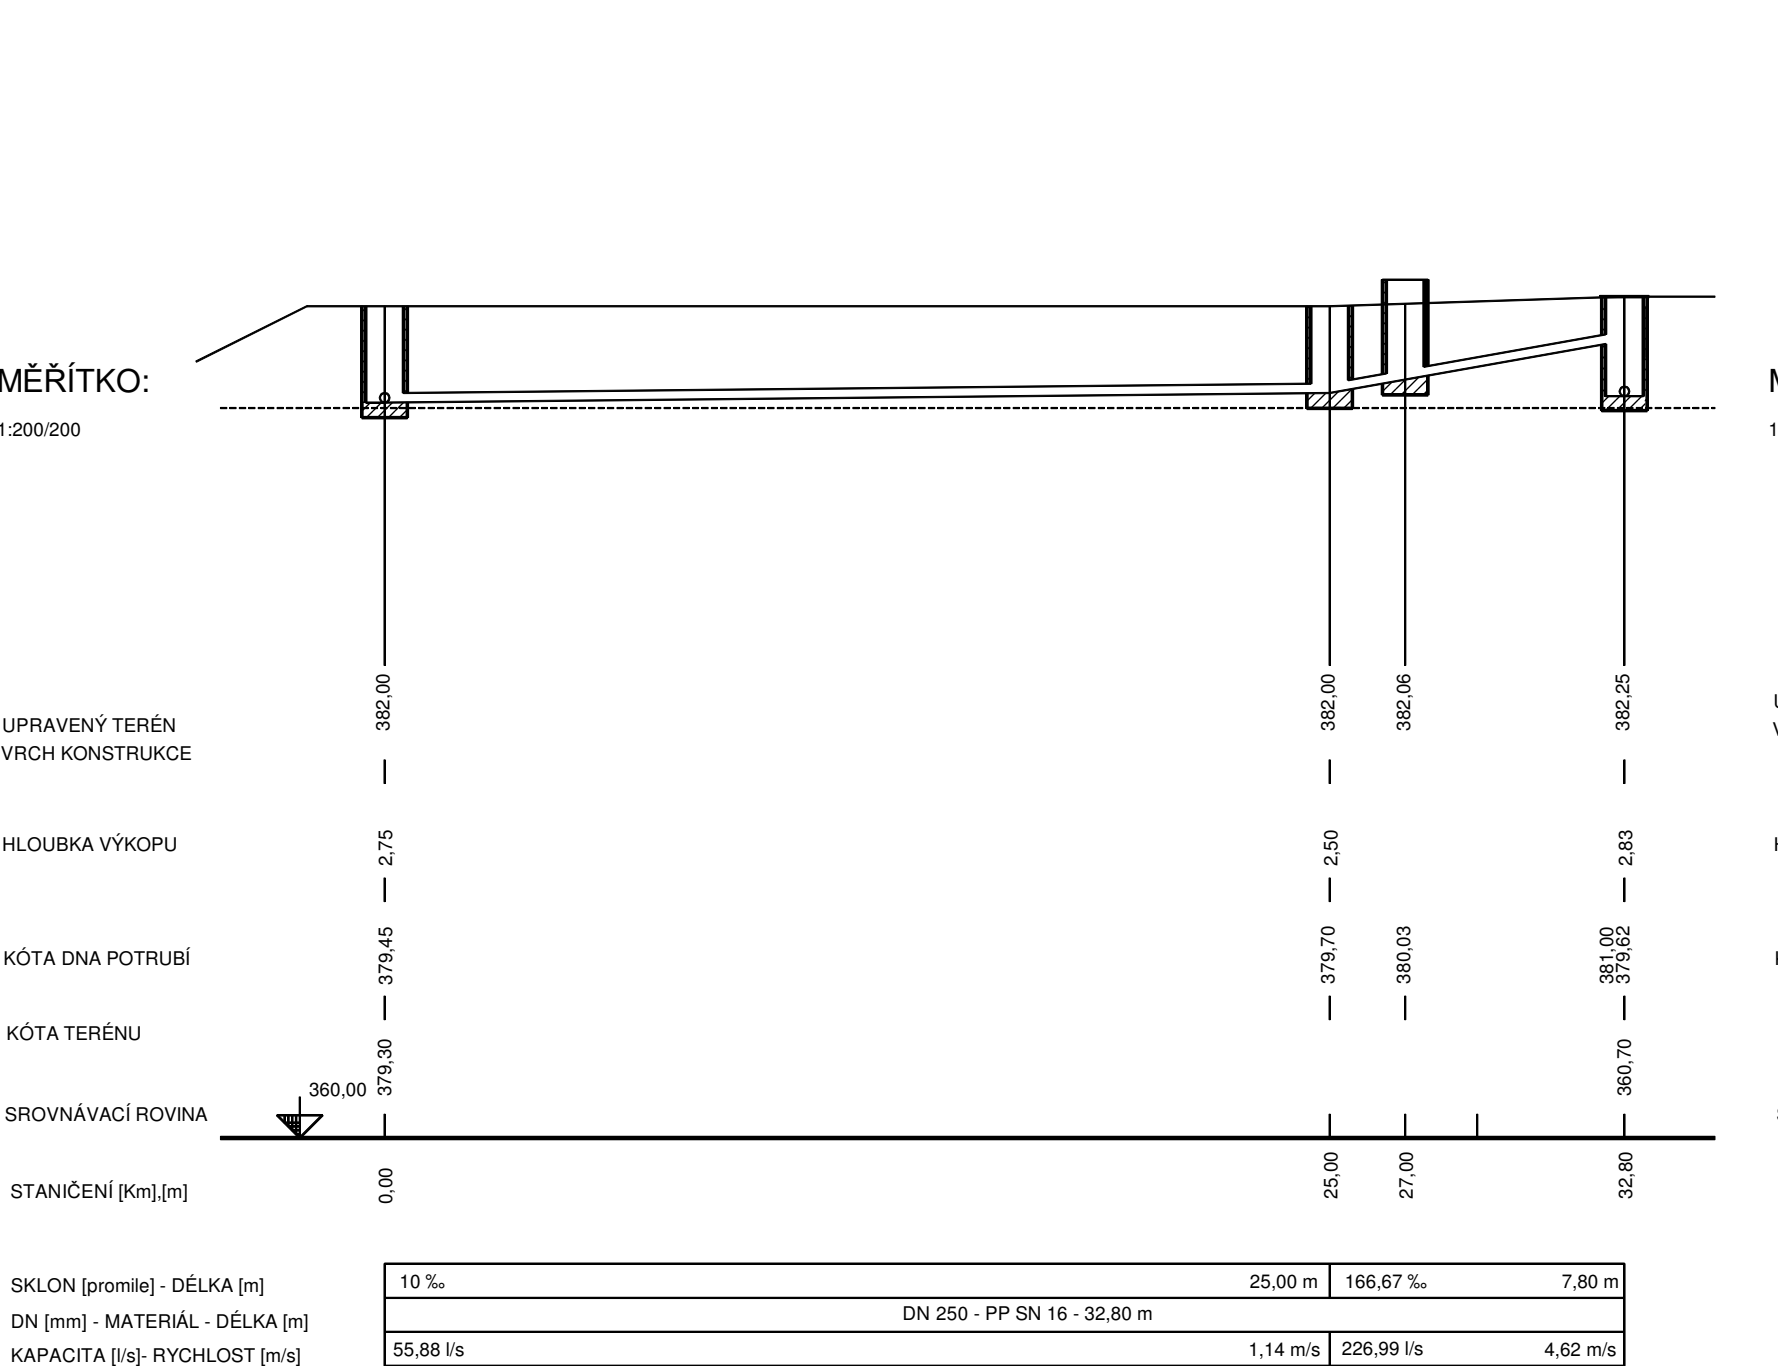

PODÉLNÝ PROFIL :
VODOVOD

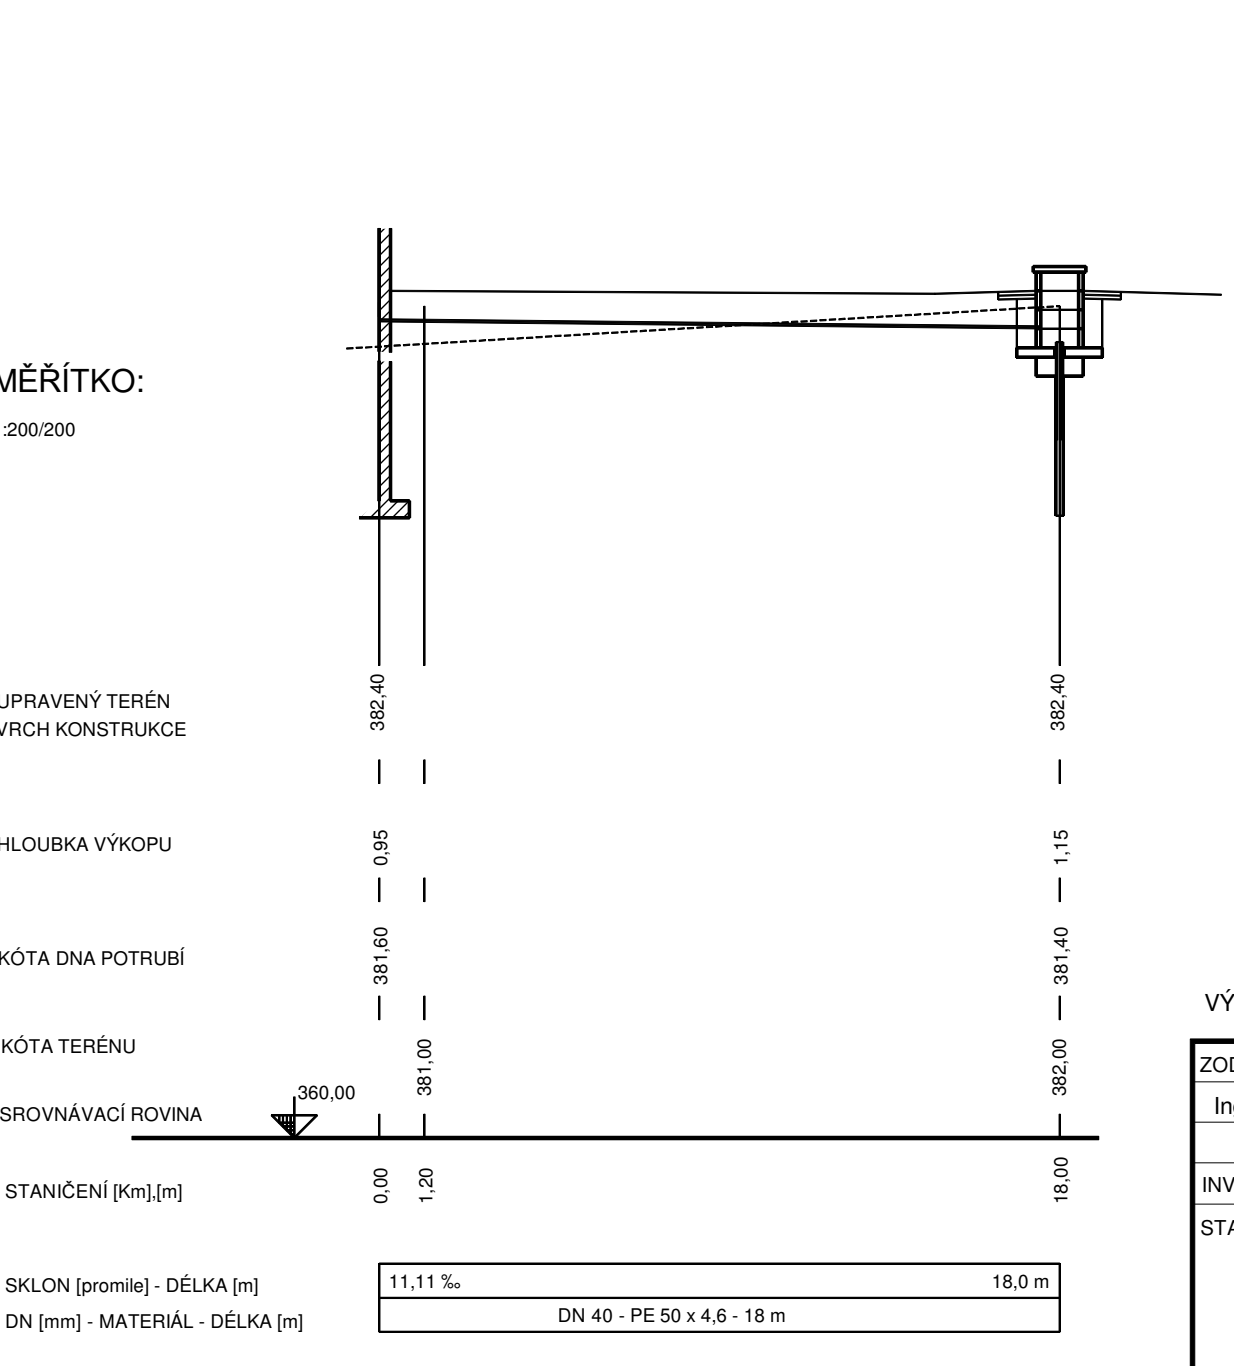

VÝŠK. SYSTÉM BALT P.V.			SO 03	
ZODPOVĚDNÝ PROJEKTANT	PROJEKTANT	VYPRACOVAL		
Ing. Martin Horníček	Ing. Martin Horníček	Ing. Helena Vaňková		
INVESTOR	Obec Přestavky			
STAVBA	<div>PŘESTAVKY</div> <div>ČISTÍRNA ODPADNÍCH VOD</div>			
OBSAH	<div>PODÉLNÉ PROFILY POTRUBÍ</div>			
<div>ENVISYSTEM s.r.o.</div> <div>U Nikolajky 15, 150 03 Praha 5</div> <div>Tel.: 251 566 062</div> <div>e-mail: info@envisystem.cz</div>		SPEC.	stavební	
		STUPEŇ	DSP	
		FORMÁT	4 A4	
		DATUM	12/2023	
		ZAK.ČÍSLO		
		NÁZEV SOUBORU		
		MĚŘÍTKO	Č. VÝKRESU	
		1 : 200	D.1.12.	