



VRTANÁ STUDNA

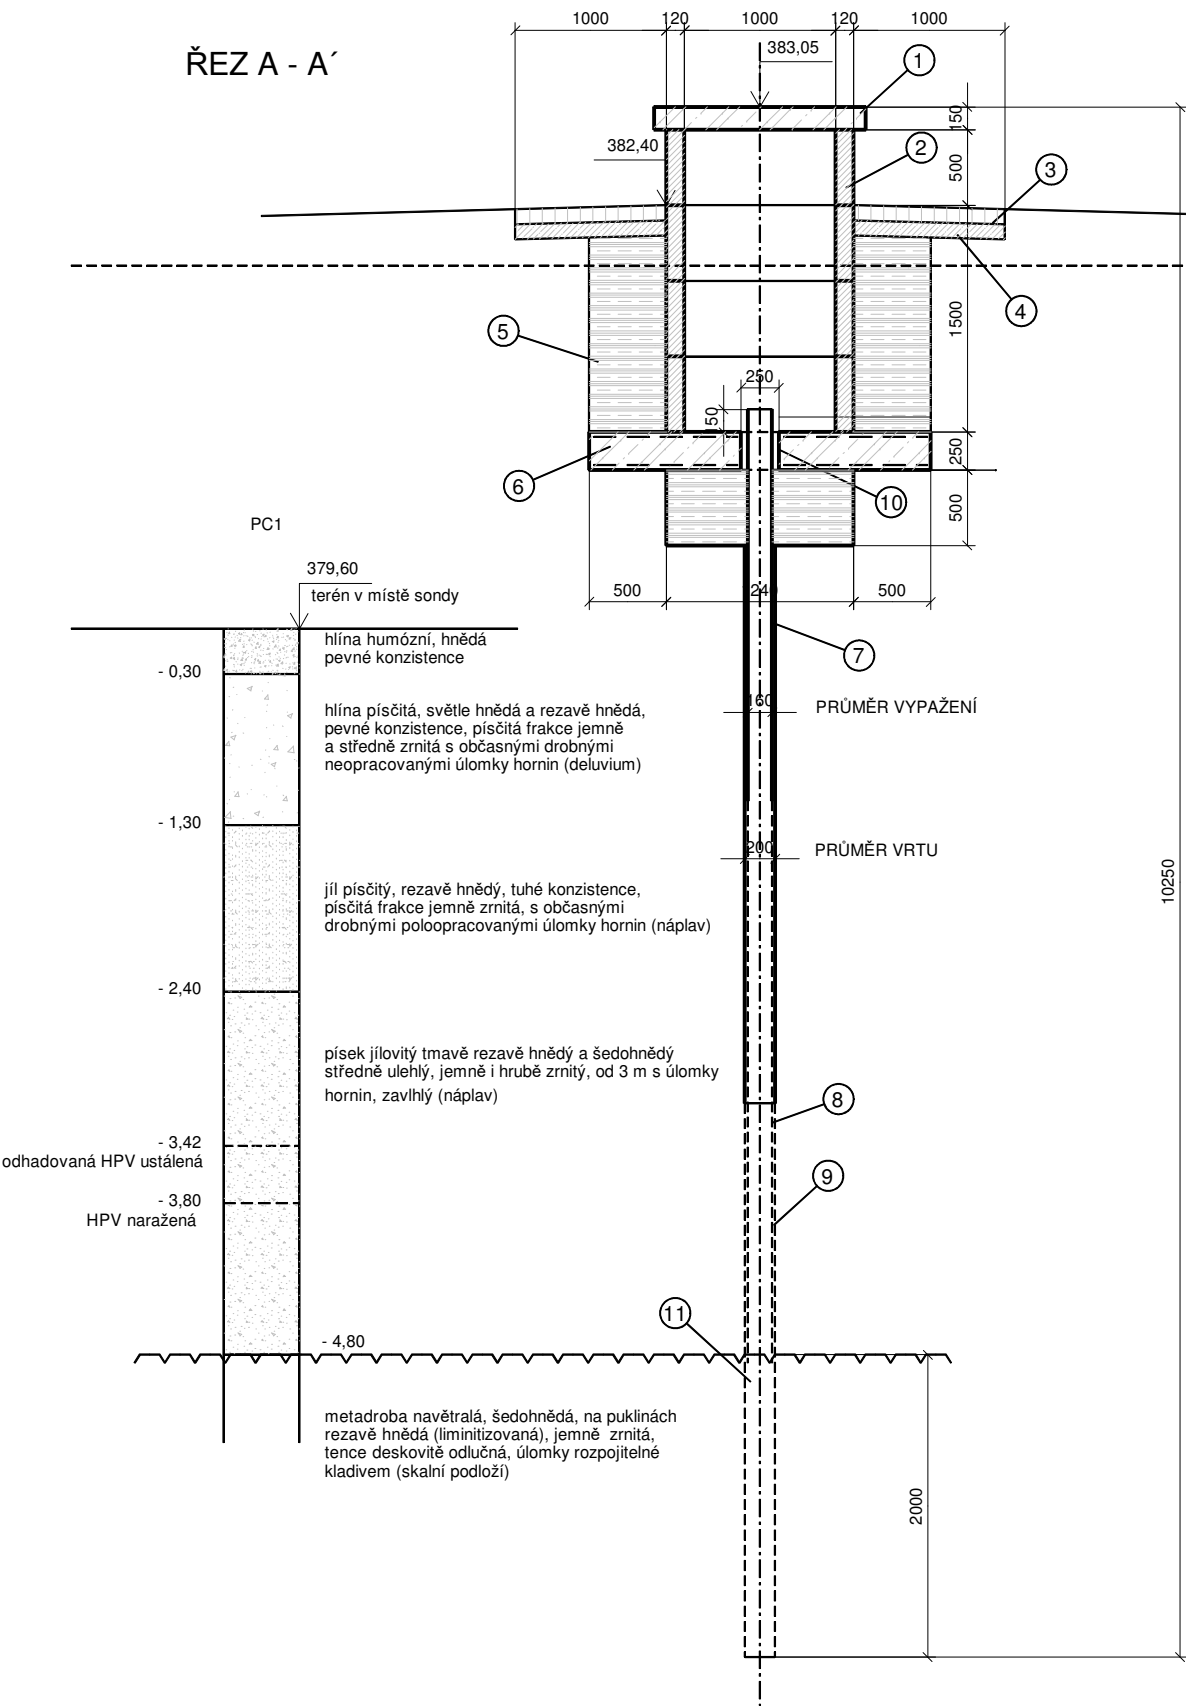

PŮDORYS

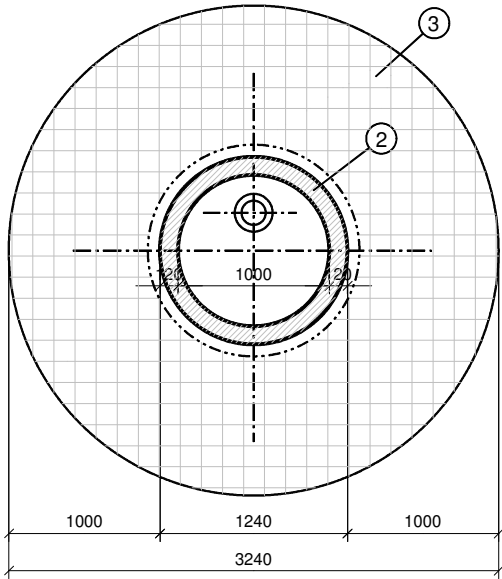

- LEGENDA:
- 1 ZÁKRYTOVÁ ŽELBET. DESKA
 - 2 BETONOVÉ SKRUŽE DN 1000 NA CEM. MALTU
 - 3 DLAŽBA NA CEM. MALTU
 - 4 BETONOVÉ PODKLADNÍ LOŽE POD DLAŽBU
 - 5 JÍLOVÉ TĚSNĚNÍ
 - 6 PODKLADNÍ BETONOVÁ DESKA tl. 250 mm + SÍŤ 6/150 PŘI OBOU POVRŠÍCH
 - 7 ZÁRUBNICE PLNÁ
 - 8 ZÁRUBNICE DĚROVANÁ
 - 9 OBSYP MEZIKRUŽÍ NEPROVÁDĚN
 - 10 PRŮCHOD PODKLADNÍ VRSTVOU DN 250
 - 11 KALNÍK
 - 12 VÝVOD VODOVODNÍ PŘÍPOJKY PE 50x4,6
 - 13 VRT PRŮMĚRU 200 mm V HLOUBCE 0 ÷ 6 m S VYSTROJENÍM PVC-U PRŮMĚRU 160 mm, PERFORMACE V ÚSEKU DLE PŘÍTOKU VODY O PRŮMĚRU ŠTĚRBINY 1 ÷ 2 mm, CEMENTACE ZHLAVÍ NEPROVÁDĚNA

VÝŠK. SYSTÉM BALT P.V.

SO 06

ZODPOVĚDNÝ PROJEKTANT	PROJEKTANT	VYPRACOVAL	<div><div></div><div>ENVISYSTEM</div><div>s.r.o.</div><div>U Nikolajky 15, 150 03 Praha 5</div><div>Tel.: 251 566 062</div><div>e-mail: info@envisystem.cz</div></div>	
Ing. Martin Horníček	Ing. Martin Horníček	Ing. Helena Vaňková		
INVESTOR	Obec Přestavlky		SPEC.	stavební
STAVBA	<div>PŘESTAVLKY</div> <div>ČISTÍRNA ODPADNÍCH VOD</div>		STUPEŇ	DSP
			FORMÁT	2 A4
			DATUM	12/2023
			ZAK.ČÍSLO	
			NÁZEV SOUBORU	
OBSAH	VRTANÁ STUDNA		MĚŘÍTKO	Č.VÝKRESU
			1 : 50	D.1.17.