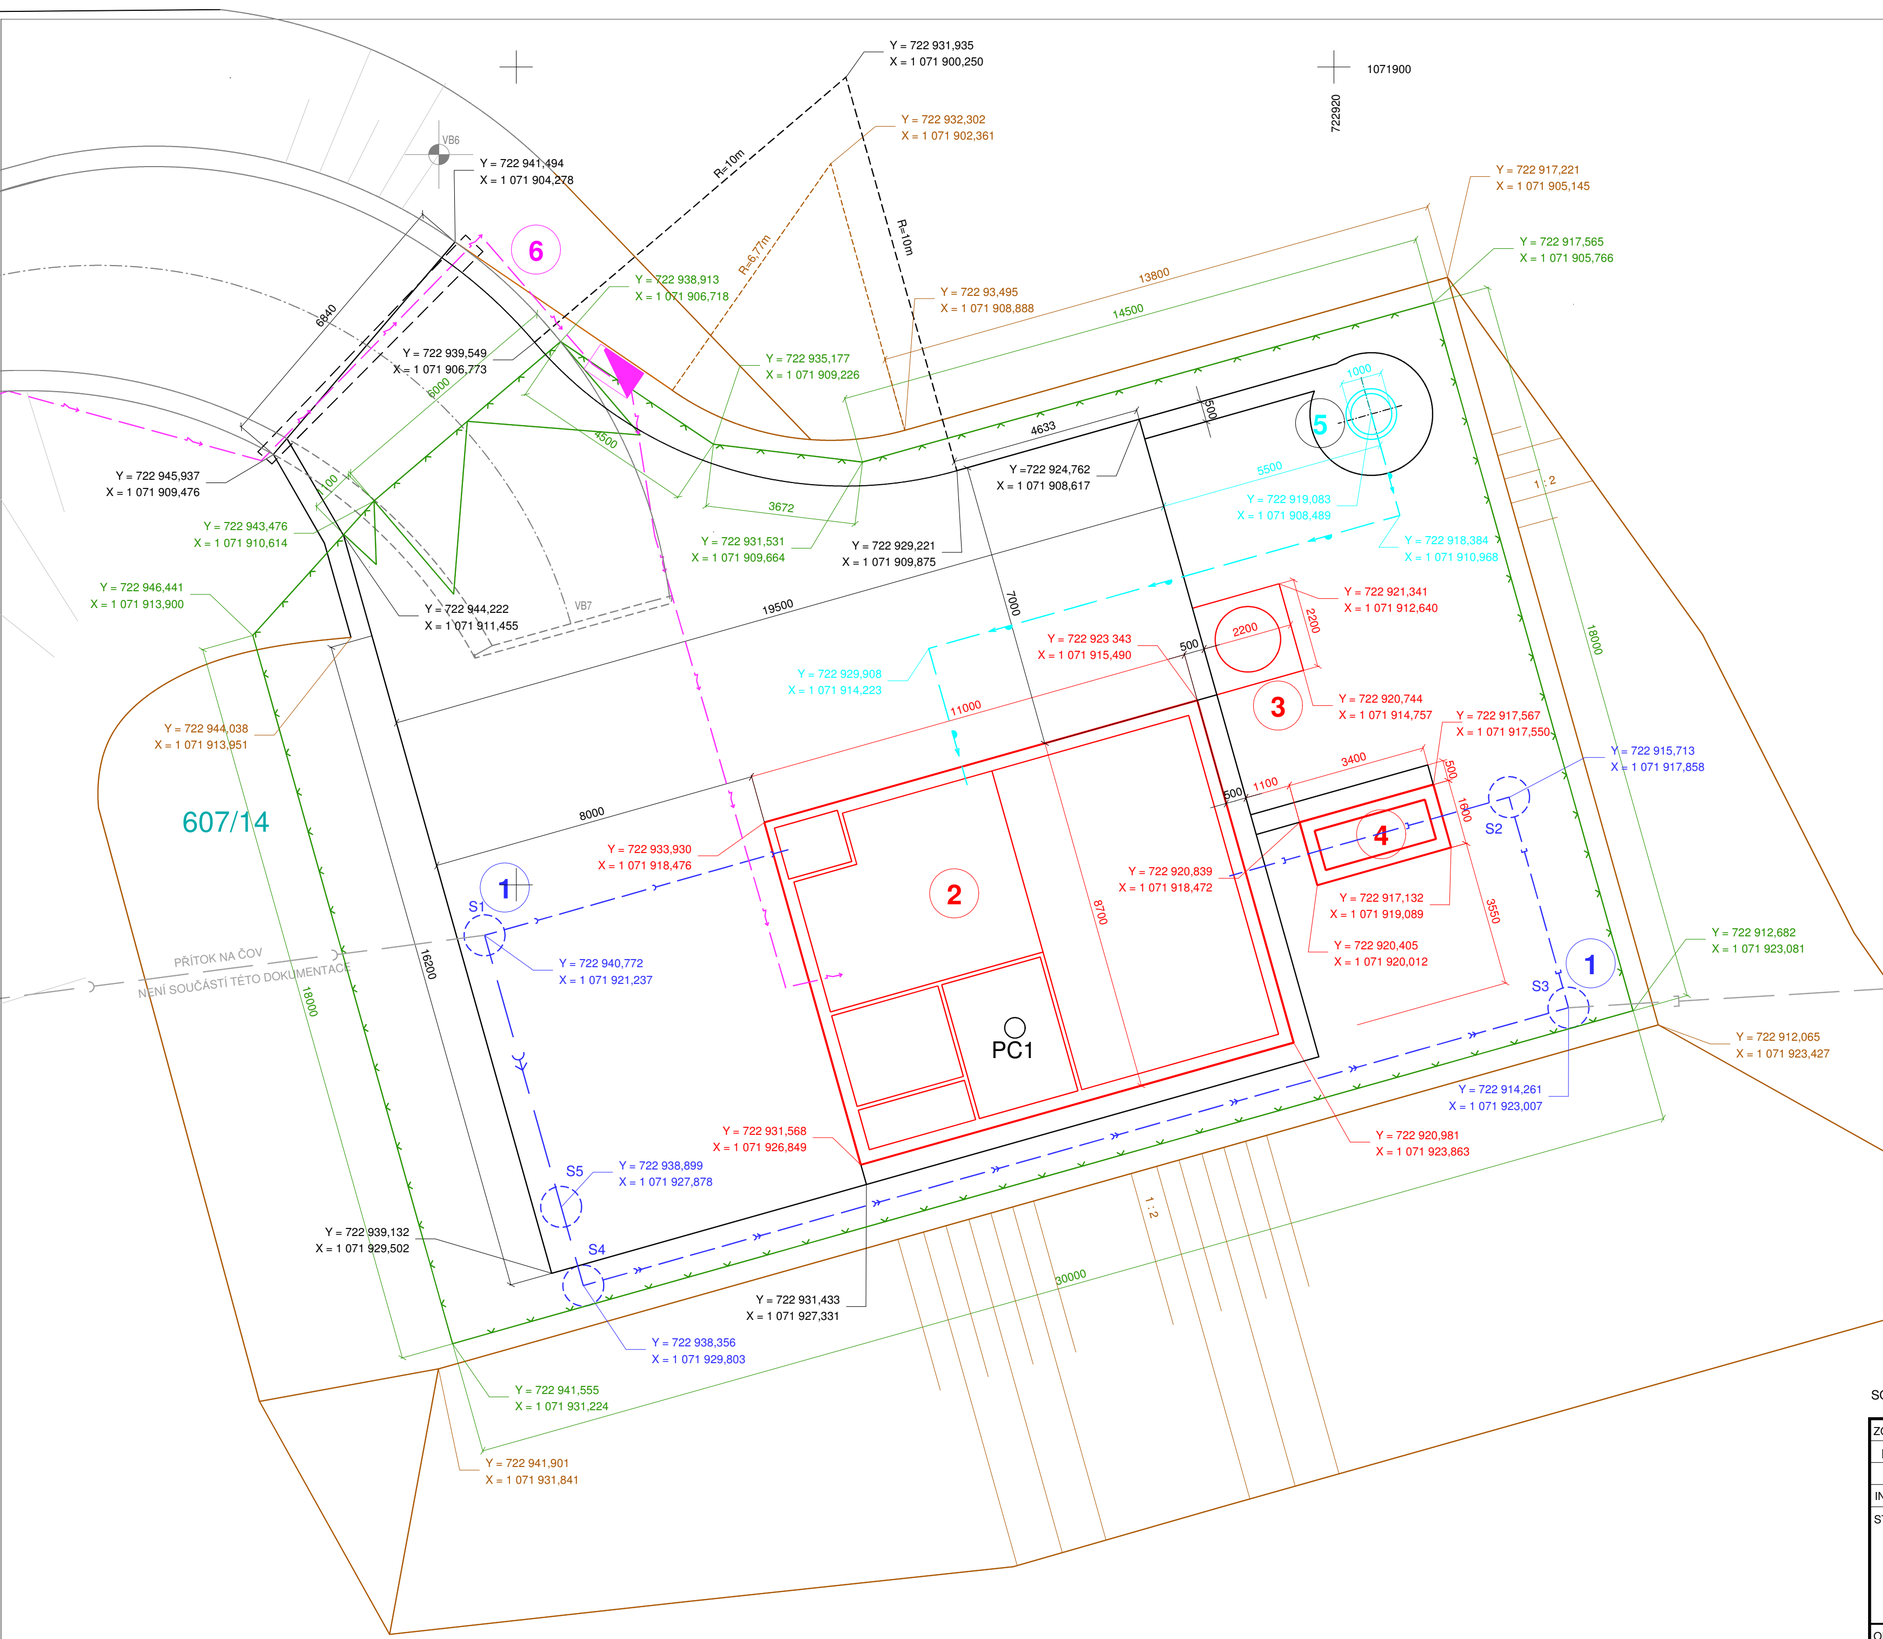

607/15

LEGENDA

1 PŘEDÁVACÍ ŠACHTY + SPOJOVACÍ POTRUBÍ
2 BUDOVA ČOV
3 NÁDRŽ SÍRANU ŽELEZITÉHO
4 MĚRNÝ OBJEKT VYČIŠTĚNÉ VODY
5 STUDNA + VOD. PŘÍPOJKA
6 PŘÍPOJKA EL. EN.
ZPEVNĚNÉ PLOCHY
OPLOCENÍ
TERÉNNÍ ÚPRAVY

SOUŘ. SYSTÉM JTSK

ZODPOVĚDNÝ PROJEKTANT	PROJEKTANT	VYPRACOVAL
Ing. Martin Horníček	Ing. Martin Horníček	Ing. Helena Vaňková

ENVISYSTEM S.R.O.
U Nikolajky 15, 150 00 Praha 5
Tel.: 251 566 062
e-mail: info@envisystem.cz

INVESTOR Obec Přestavlky

STAVBA

PŘESTAVLKY

ČISTÍRNA ODPADNÍCH VOD

OBSAH

VYTYČOVACÍ VÝKRES

SPEC.	stavební
STUPEŇ	DSP
FORMÁT	4 A4
DATUM	12/2023
ZAK.ČÍSLO	
NÁZEV SOUBORU	
MĚŘÍTKO	1 : 100
Č.VÝKRESU	**D.1.3.**