



ŘEZ A - A´

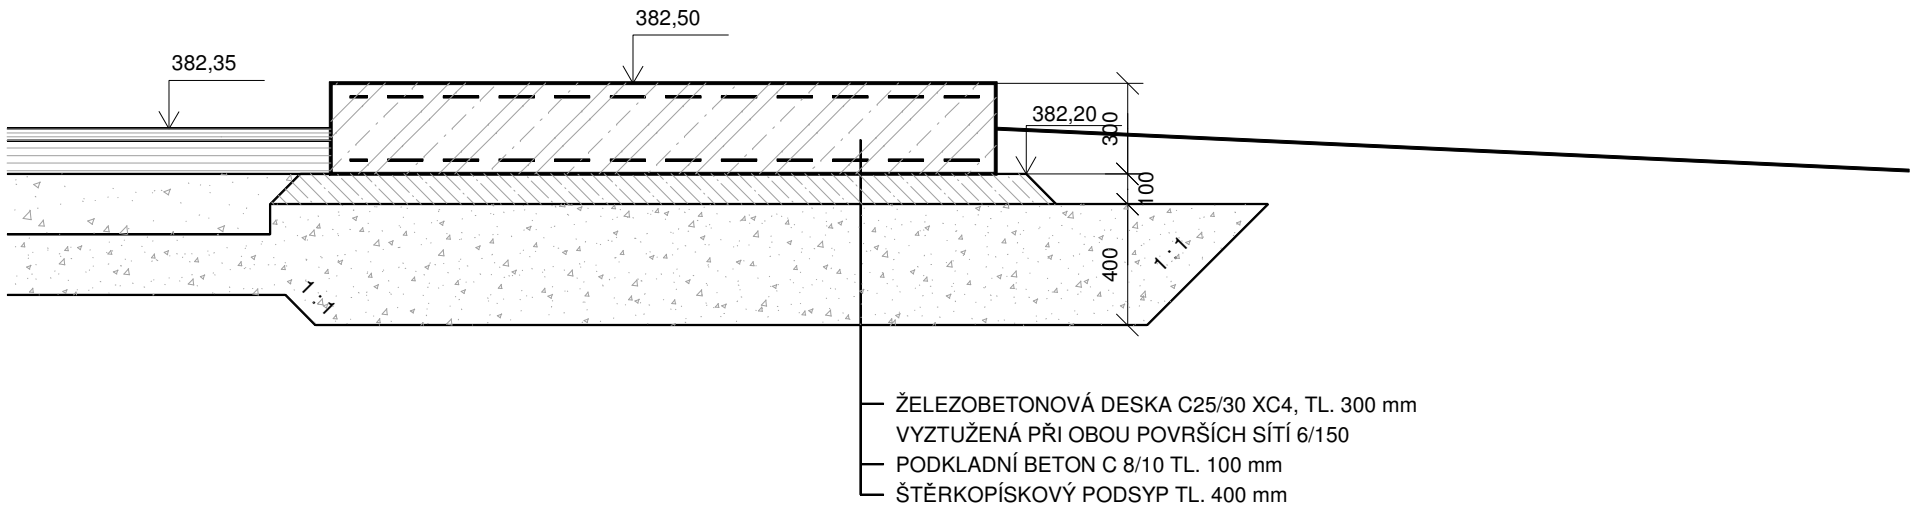


PŮDORYS

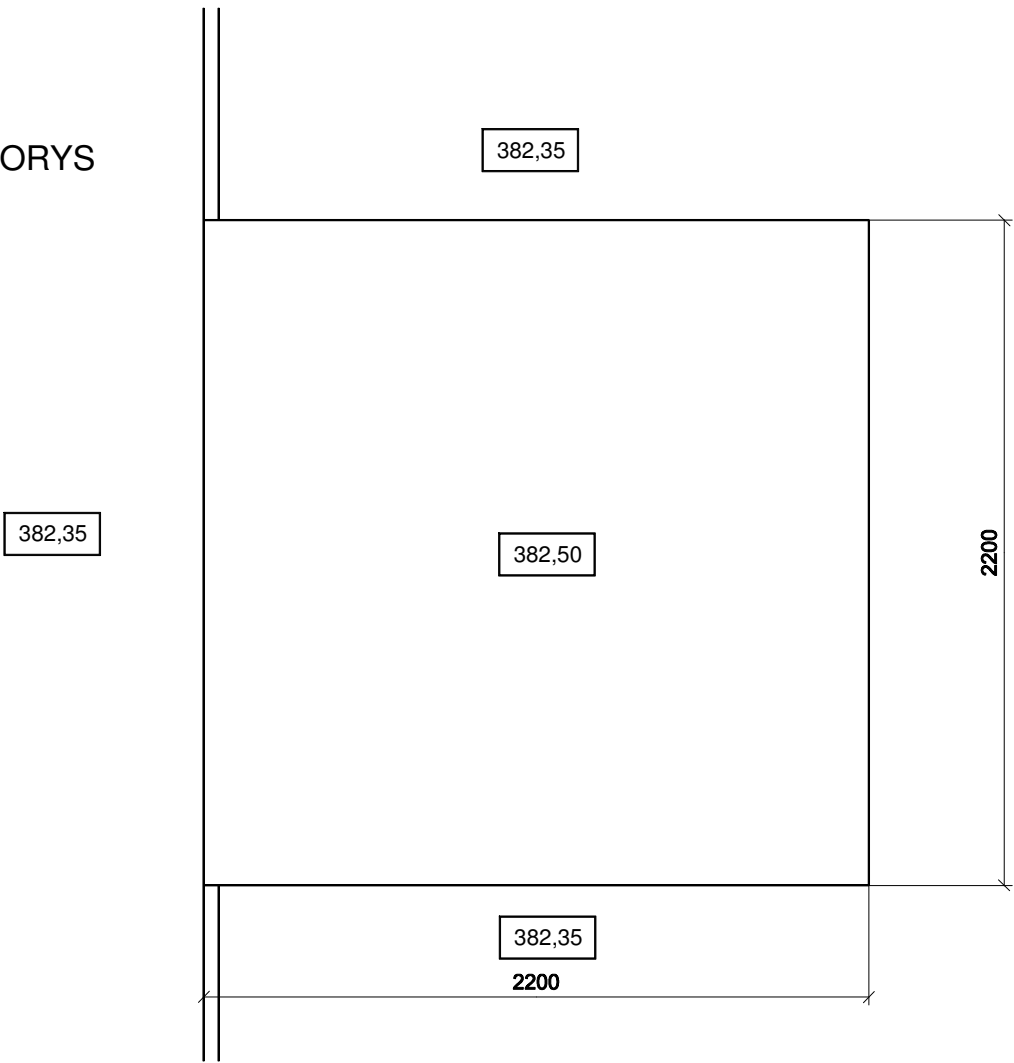

VÝŠK. SYSTÉM BALT P.V.

SO 02

ZODPOVĚDNÝ PROJEKTANT	PROJEKTANT	VYPRACOVAL	<div> U Nikolajky 15, 150 03 Praha 5 Tel.: 251 566 062 e-mail: info@envisystem.cz</div>	
Ing. Martin Horníček	Ing. Martin Horníček	Ing. Helena Vaňková		
INVESTOR Obec Přestavlký				
<div>STAVBA</div> <div>PŘESTAVLKY</div> <div>ČISTÍRNA ODPADNÍCH VOD</div>			SPEC.	stavební
			STUPEŇ	DSP
			FORMÁT	2 A4
			DATUM	12/2023
			ZAK.ČÍSLO	
			NÁZEV SOUBORU	
OBSAH			MĚŘÍTKO	Č.VÝKRESU
ZÁKLAD POD NÁDRŽ SÍRANU ŽELEZITÉHO			1 : 25	D.1.9.