


PŮDORYS 1. NP

PŮDORYS 1. PP

DETAIL A

rošt a podpěry - kompletní dodávka stavby


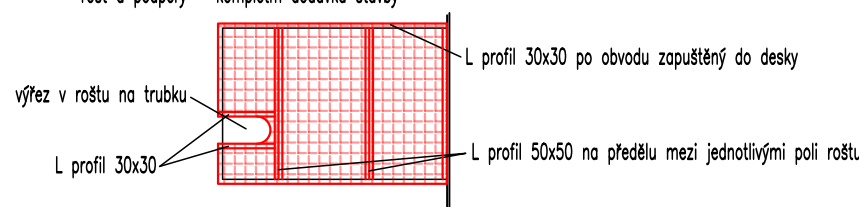


výřez v roštu na trubku

L profil 30x30

L profil 30x30 po obvodu zapuštěný do desky

L profil 50x50 na předělu mezi jednotlivými poli roštu

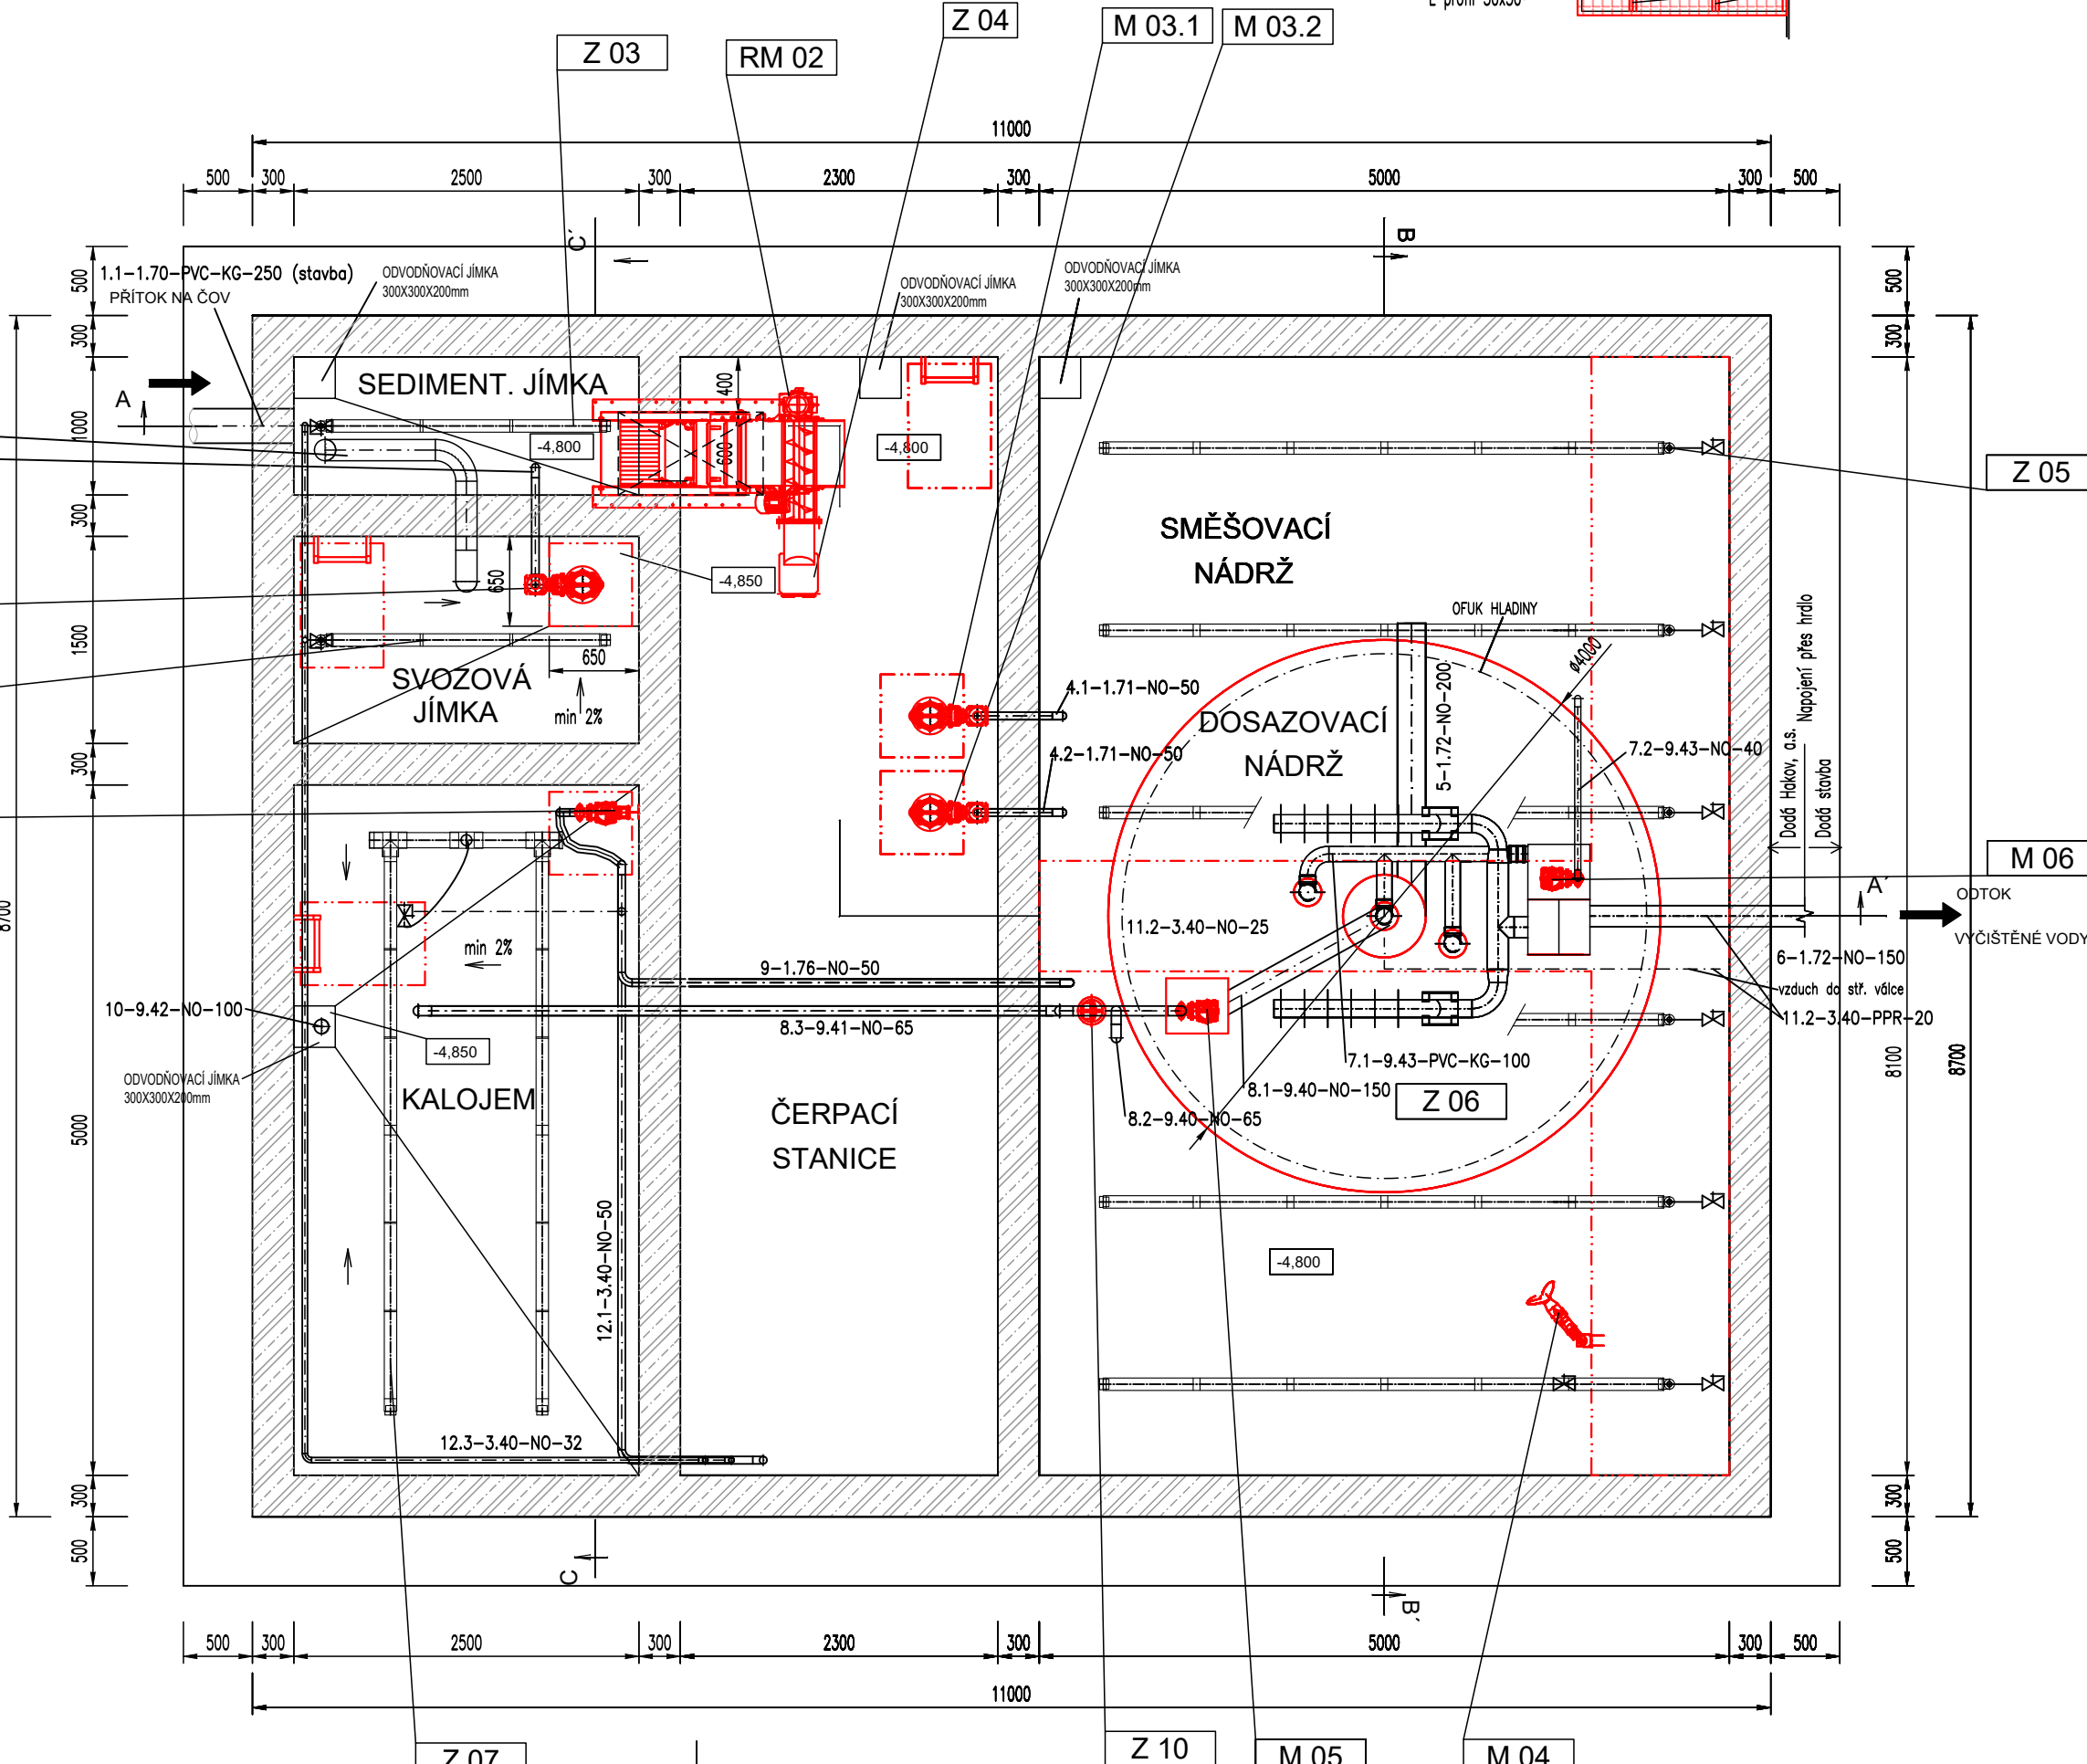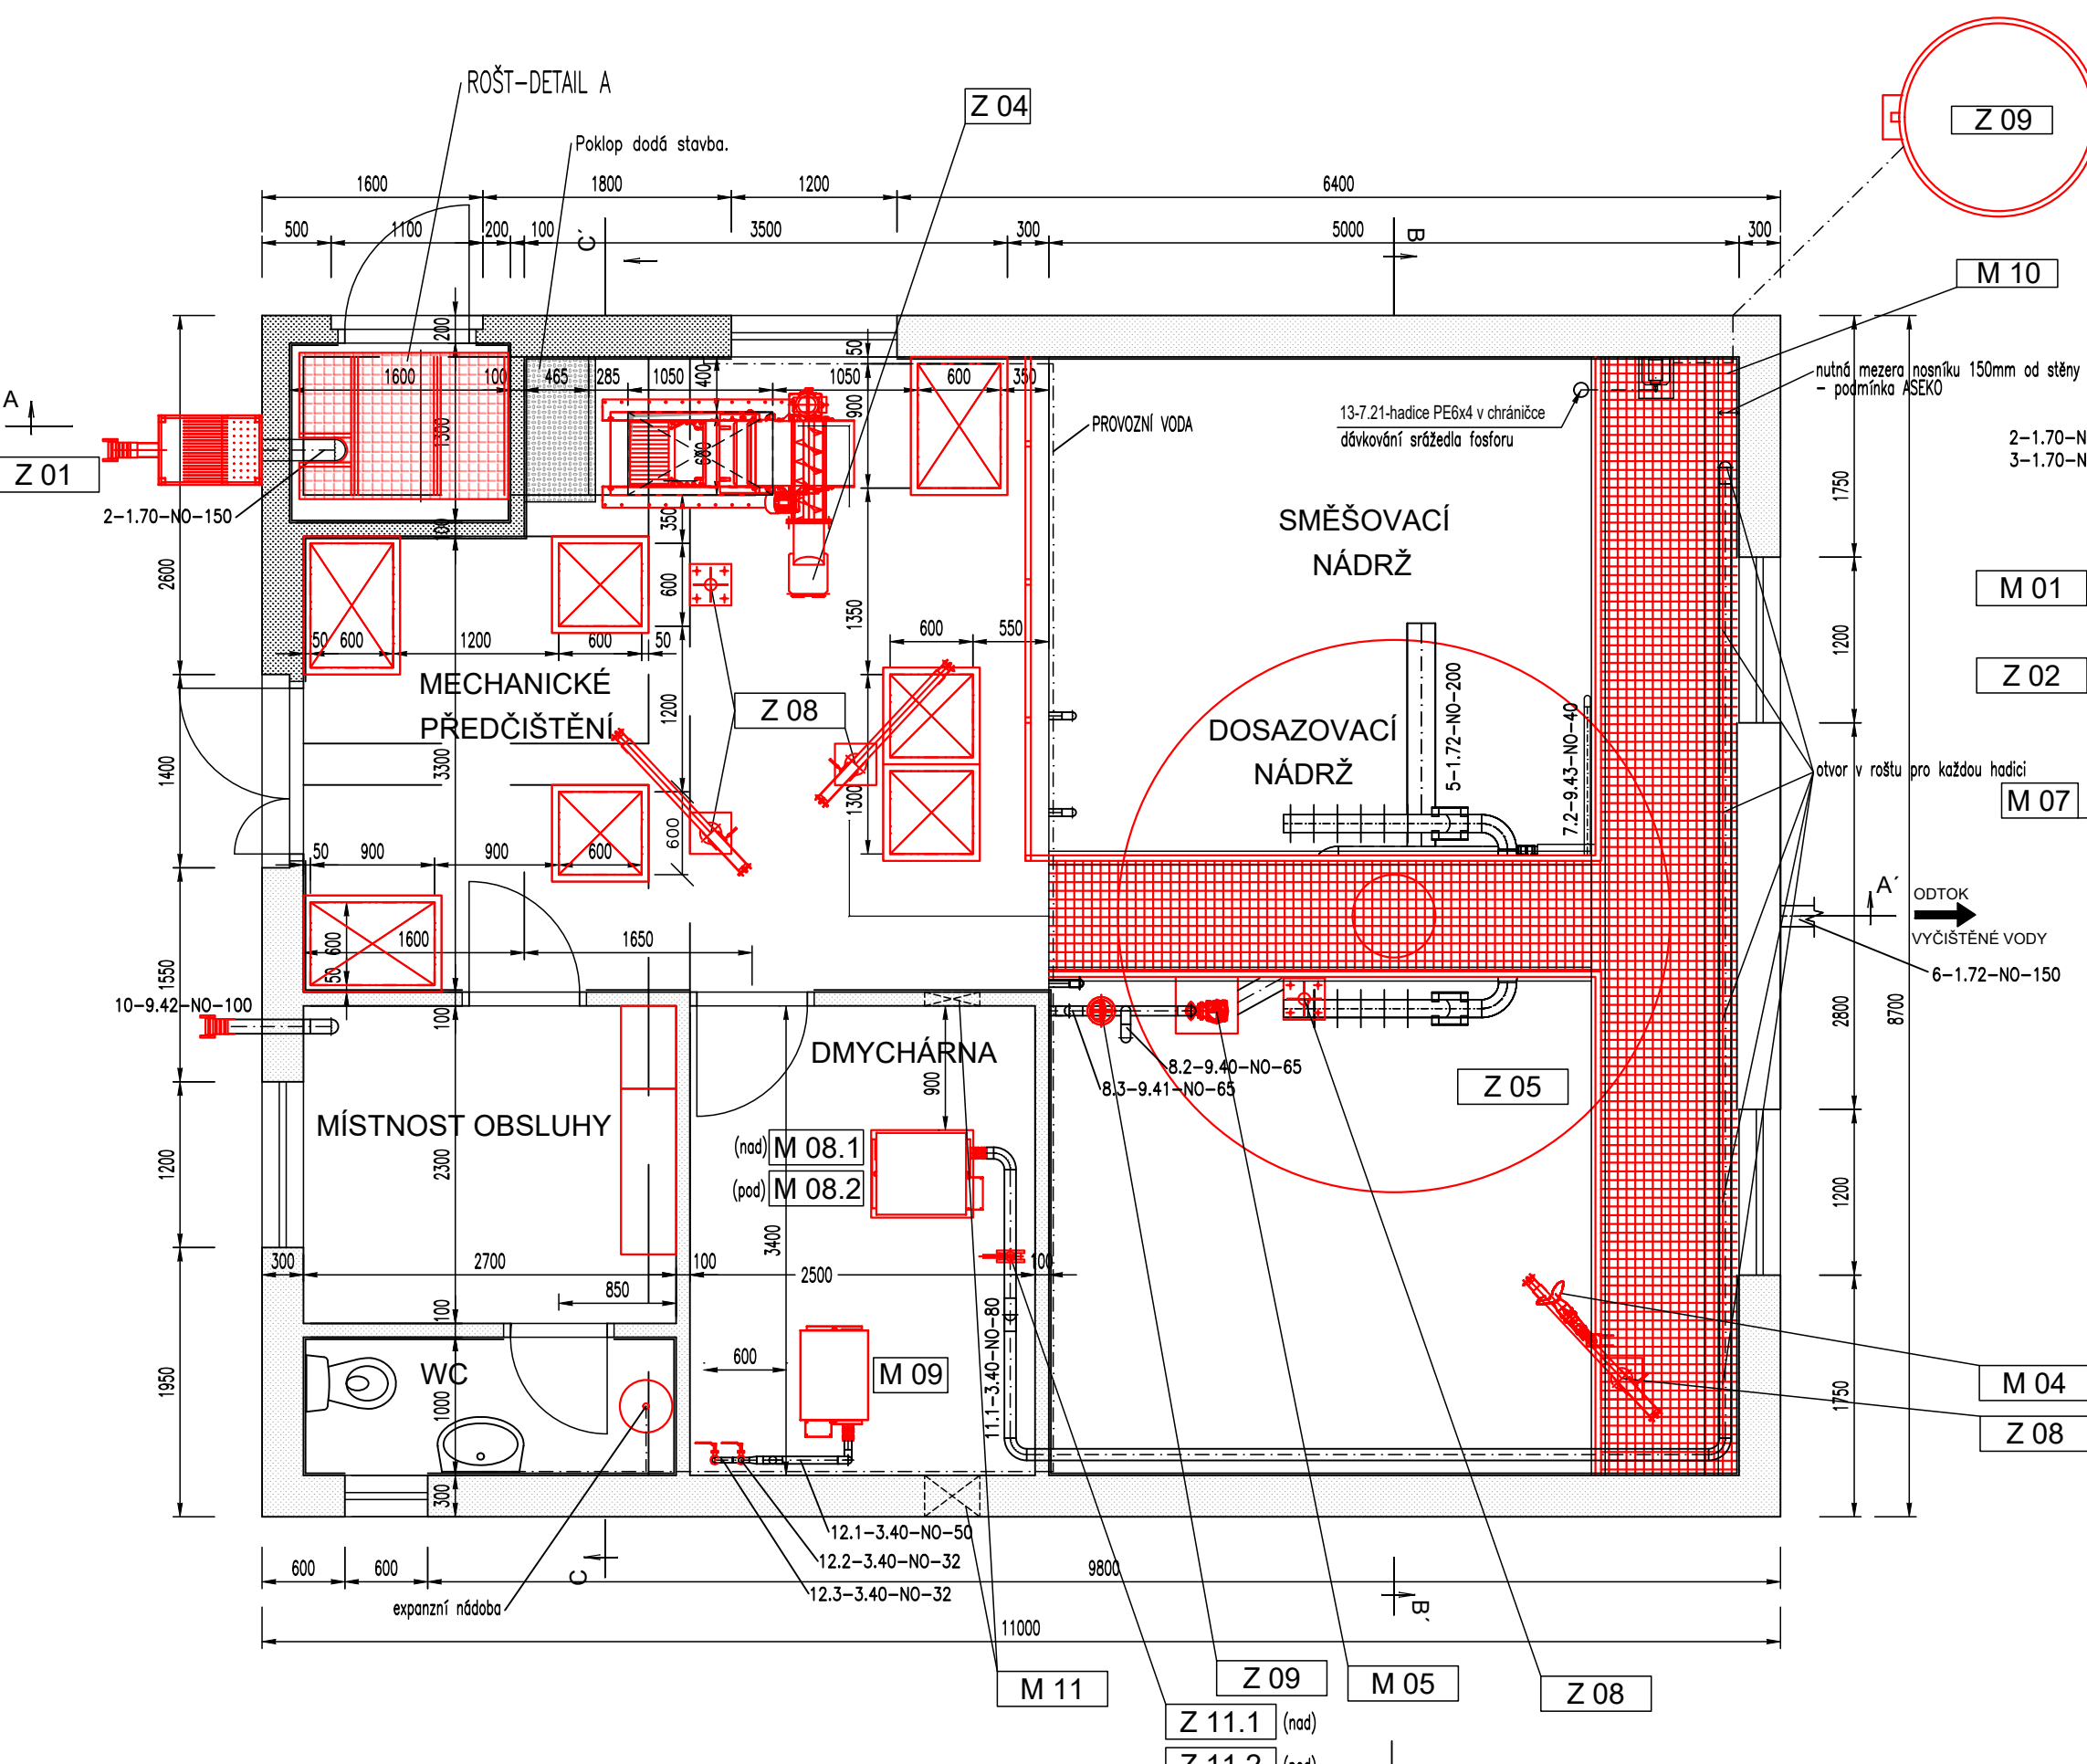

SPECIFIKACE STROJŮ A ZAŘÍZENÍ

ČÍSLO POL.	NÁZEV POLOŽKY	ČÍSLO POL.	NÁZEV POLOŽKY
M 01	PONORNÉ ČERPADLO S OBNAŽ. MOTOREM	Z 01	MECHANICKÉ PŘEDČISTĚNÍ SVOZOVÝCH VOD
RM 02	STROJNÍ ČESLE	Z 02	STŘED. PROVZ. SYSTÉM - SVOZOVÁ JÍMKA
M 03.1,2	PONORNÉ ČERPADLO S OBNAŽ. MOTOREM	Z 03	STŘED. PROVZ. SYSTÉM - SEDIMENT. JÍMKA
M 04	PONORNÉ MÍCHADLO	Z 04	POPELNICE NA SHRABKY
M 05	ČERPADLO VRATNÉHO A PŘEB. KALU	Z 05	JEMNOBUBLINOVÝ PROVZDUŠŇOVACÍ SYSTÉM
M 06	ČERPADLO PLOVoucÍCH NEČISTOT	Z 06	TECHNOL. VYBAVENÍ DOSAZOVACÍ NÁDRŽE
M 07	PONORNÉ ČERP. KALOVÉ VODY S PLOVÁKEM	Z 07	STŘED. PROVZ. SYSTÉM - KALOJEM
M 08.1,2	DMYCHADLO - SMĚŠOVACÍ AKTIVACE	Z 08	PŘENOSNÉ ZDVIHACÍ ZAŘÍZENÍ
M 09	DMYCHADLO - KALOJEM+SVOZ+LAPÁK	Z 09	ZASOBNÍ NÁDRŽ SRÁŽEDLA FOSFORU
M 10	DÁVKOVACÍ ČERPADLO SRÁŽEDLA FOSFORU	Z 10	NOŽOVÉ ŠOUPĚ VRATNÝ/PŘEBYTEČNÝ KAL
		Z 11.1,2	UZÁVÍRACÍ Klapka - SMĚŠOVACÍ AKTIVACE
		Z 12	ŠOUPÁTKO - NÁTOK NA ČOV

Hlavní inženýr projektu	Zodpovědný projektant	Vypracoval	Kontroloval	<div>Hakov, a.s. Hakov, a.s. provozovna Brno Jugoslávská 102, 613 00 Brno e-mail:brno@hakov.cz</div>	
	Ing. Ladislav Režňák	Ing. Jiří Březina	Ing. Ladislav Režňák		
investor:				číslo zakázky	1978/23
stavba:				stupeň dokumentace	DSP
				datum	12/2023
				formát	4 A4
stavební objekt/provozní soubor:				měřítko	výtisk číslo:
Strojně-technologická část				1:50	
příloha:				číslo výkresu:	revize:
PŮDORYS 1.NP, 1.PP				D.2.4	0