



POHLED ZE SEVERU

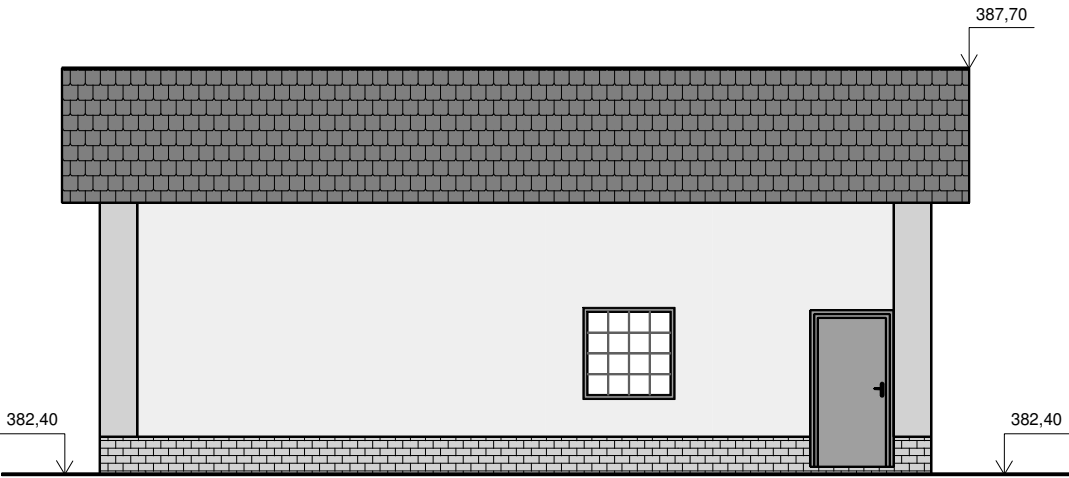


POHLED Z JIHU



POHLED ZE ZÁPADU

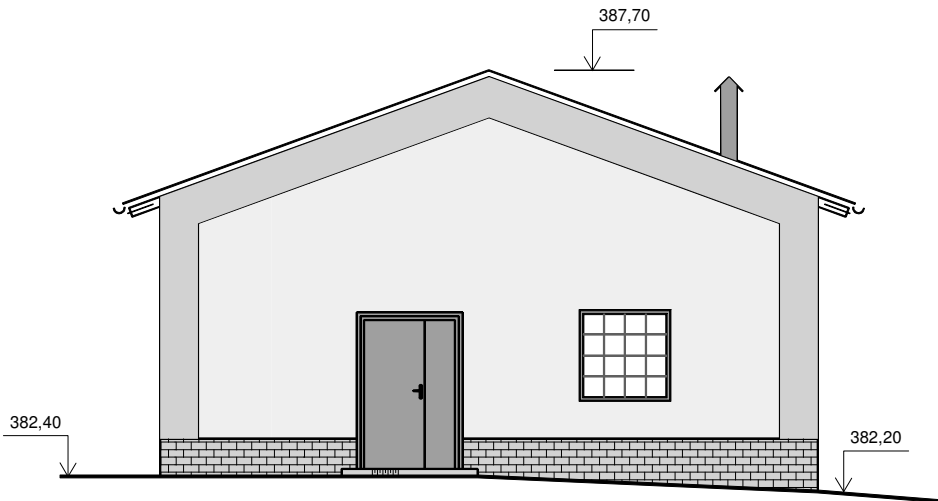

POHLED Z VÝCHODU

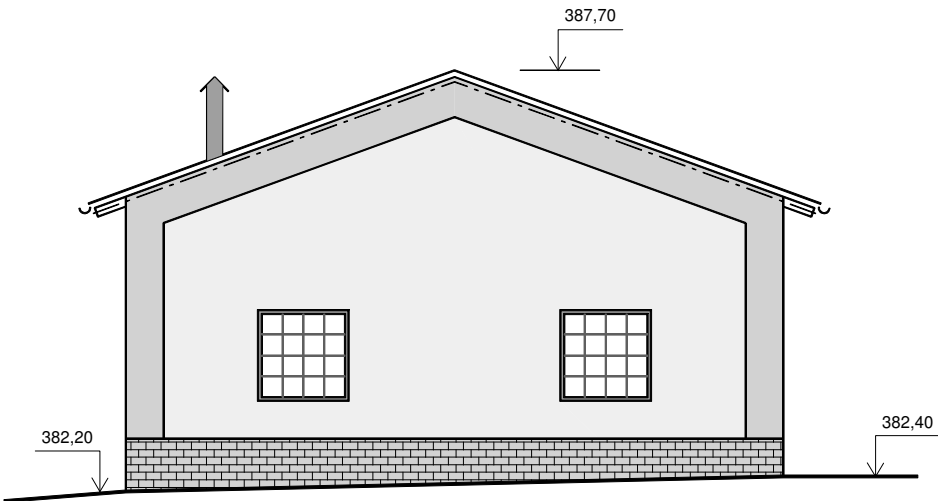

VÝŠK. SYSTÉM BALT P.V.

ZODPOVĚDNÝ PROJEKTANT	PROJEKTANT	VYPRACOVAL	<div><div><div></div><div></div><div></div></div><div><div>ENVISYSTEM</div><div>s.r.o.</div></div><div>U Nikolajky 15, 150 03 Praha 5 Tel.: 251 566 062 e-mail: info@envisystem.cz</div></div>	
Ing. Martin Horníček	Ing. Martin Horníček	Ing. Helena Vaňková		
INVESTOR Obec Přestavky				
<div>STAVBA</div> <div><div>PŘESTAVLKY</div><div>ČISTÍRNA ODPADNÍCH VOD</div></div>			SPEC.	stavební
			STUPEŇ	DSP
			FORMÁT	2 A4
			DATUM	12/2023
			ZAK.ČÍSLO	
			NÁZEV SOUBORU	
<div>ČOV - POHLEDY</div>			MĚŘÍTKO 1 : 100	Č.VÝKRESU D.1.7.