


STĚNY 1.NP, VĚNEC, STŘECHA

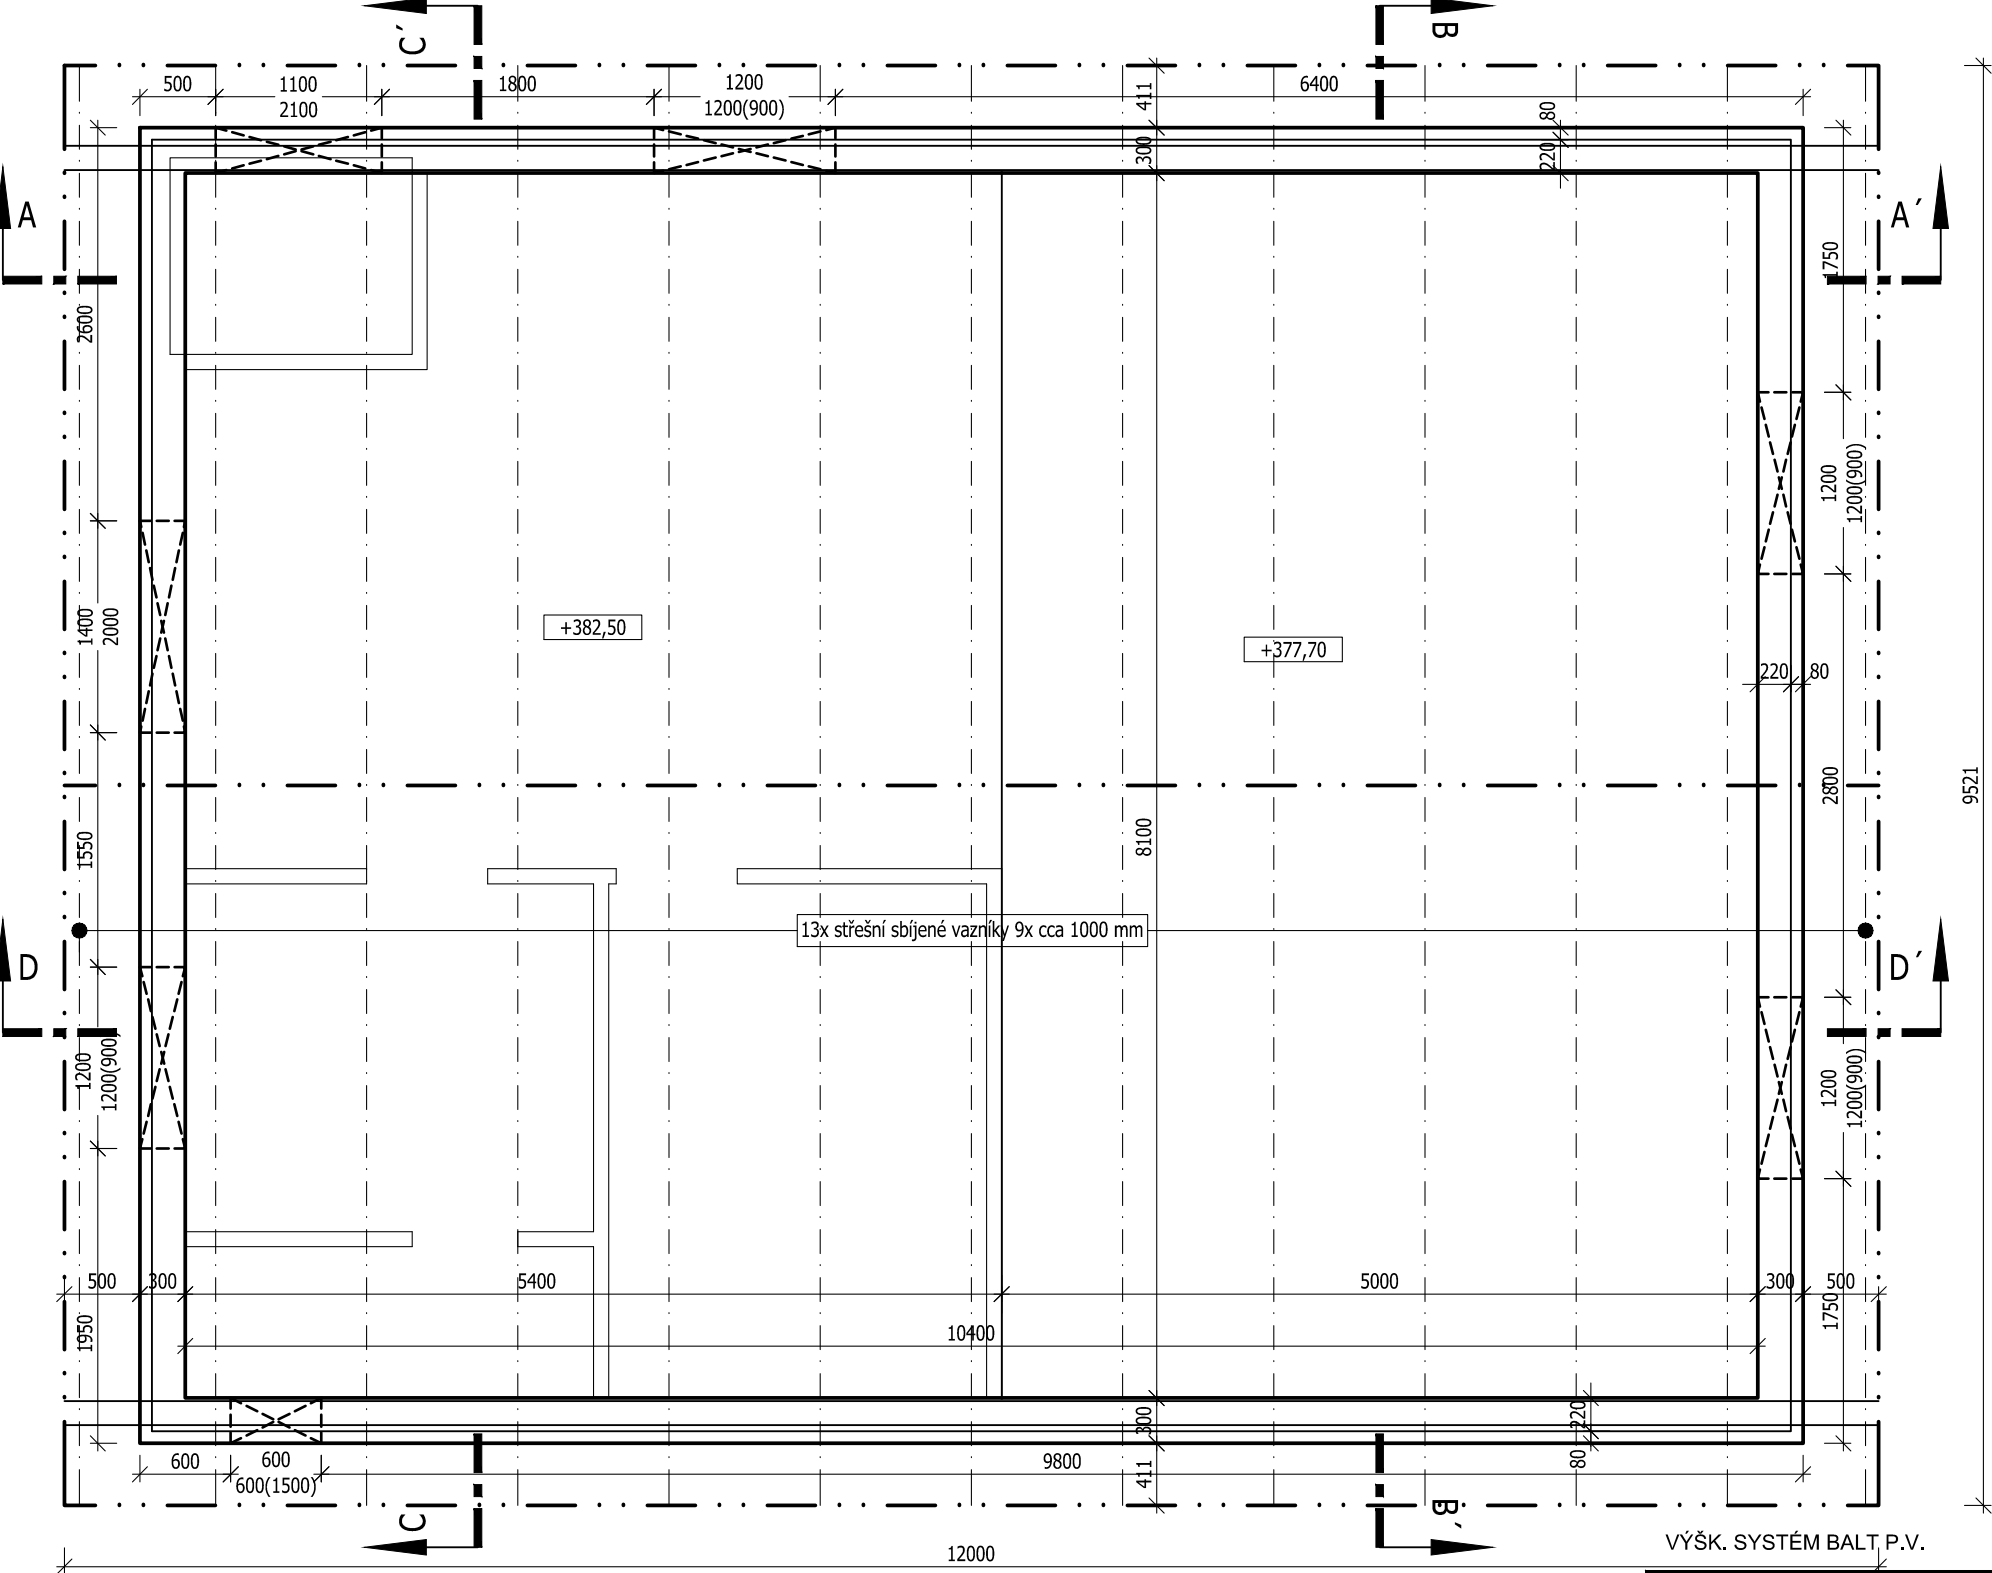

Poznámka:

- Střecha ze sbíjených sedlových dřevěných vazníků osazených na věncích. Osově rozestupy vazníků jsou 1 m. Prostorově jsou mezi sebou zajištěny podélnými křížovými zavětrovacími ztužidly pod hřebenem.
- Překlady nad okenními a dveřními otvory v obvodových stěnách i ve vnitřních příčkách systémové.
- Kotvení vazníků pomocí vlepuvaných kotev do betonu věnce.
- Prostupy sladit se stavební částí PD.
- Dřevěné prvky opatřit nátěrem proti dřevokazému hmyzu a houbám.
- Před výrobou nutno prvky přeměřit IN SITU.
- Spoje dřevěných prvků jsou provedeny pomocí úhelníků, nebo jiných prvků od fa. BOVA kombinovaných s hřebíky min. $\phi 5\text{mm}$ (min. 4ks na spoj), svorníky Sv. $\phi 16\text{ mm}$ s buldogy nebo lisovanými styčnickovými deskami dle návrhu dodavatele.
- Pod pozednicemi je proveden ztužující věnec rozměru 220/295 mm z betonu C20/25 XC1 s výztuží 4 ϕ R12 a Tr. ϕ R8/300m.

BETON	C20/25-XC1-Dmax 32
MAX. PRŮSAK	–
NÁRŮST PEVNOSTI BETONU	28 DNÍ
NAVRŽENO DLE	ČSN EN 1992–1–1; ČSN EN 206–1–Z4
KRYTÍ VNĚJŠÍ	25 mm
KRYTÍ VNITŘNÍ	25 mm
OCEL	B 500
UVÁDĚNÉ DÉLKY JSOU VZTAŽENY K OSE PRUTU.	
POLOMĚRY OBLOUKŮ JSOU VZTAŽENY KE STŘEDNICI,	
NEZNAČENÉ POLOMĚRY JSOU 1/2 Dr,min (TAB. 8.1).	
NEZNAČENÉ ÚHLY JSOU 45°, 90° resp 180°.	
CELKOVÉ DÉLKY VLOŽEK JSOU STŘÍŽNÉ DÉLKY.	
ROVNÉ VLOŽKY JSOU VE VÝKAZU OZNAČENÉ '*’.	

ŘEZIVO SI (C24), BOVA, OCEL S235

VÝŠK. SYSTÉM BALT P.V.

ZODPOVĚDNÝ PROJEKTANT		HLAVNÍ PROJEKTANT		PROJEKTANT ČÁSTI		<div><div><div><div></div><div></div><div></div></div><div>ENVISYSTEM</div><div>S.R.O.</div></div><div><div>U Nikolajky 15, 150 03 Praha 5</div><div>Tel.: 251 566 062</div><div>e-mail: info@envisystem.cz</div></div></div>			
Ing. Jan Hejcman		Ing. Martin Horníček		Ing. Jan Hejcman					
				Bří. Štefanů 406, Hradec Králové					
INVESTOR obec Přestavky									
<div>STAVBA</div> <div>PŘESTAVLKY</div> <div>ČISTÍRNA ODPADNÍCH VOD</div>						SPEC.		konstrukční část	
						STUPEŇ		DSP	
						FORMÁT		2x A4	
						DATUM		12/2023	
						ZAK.ČÍSLO			
						NÁZEV SOUBORU			
						MĚŘÍTKO		Č.VÝKRESU	
OBSAH HORNÍ STAVBA, STŘECHA - PŮDORYS						1 : 50		D1-2-07	