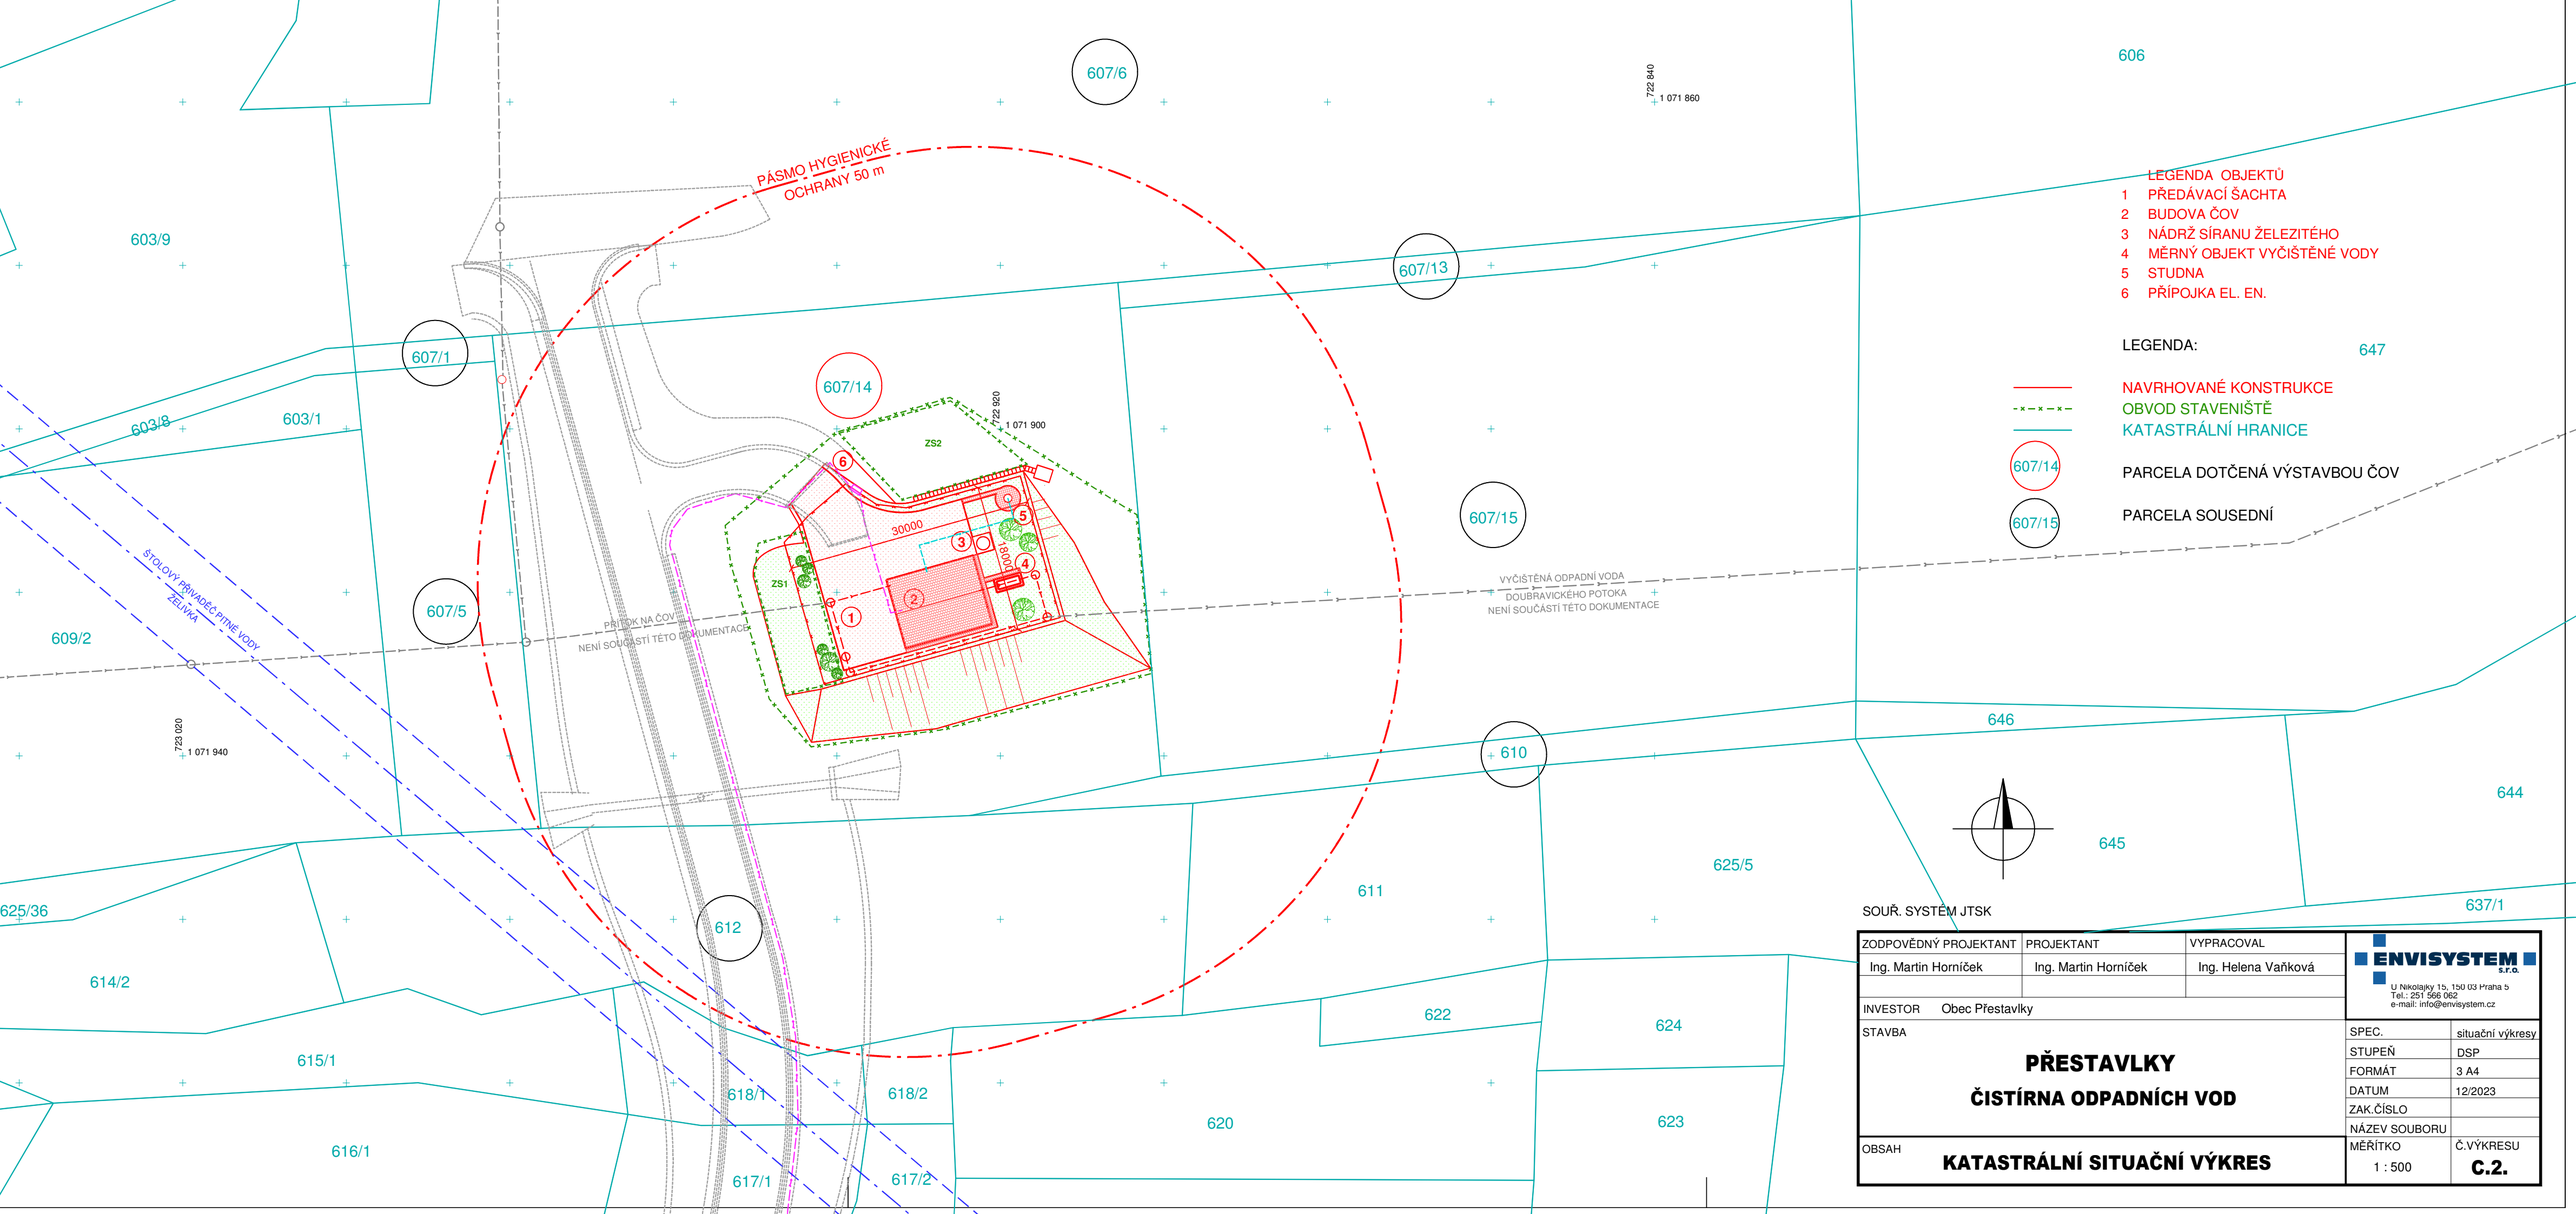

LEGENDA OBJEKTŮ
1 PŘEDÁVACÍ ŠACHTA
2 BUDOVA ČOV
3 NÁDRŽ SÍRANU ŽELEZITÉHO
4 MĚRNÝ OBJEKT VYČIŠTĚNÉ VODY
5 STUDNA
6 PŘÍPOJKA EL. EN.

LEGENDA:

NAVRHOVANÉ KONSTRUKCE
OBVOD STAVENIŠTĚ
KATASTRÁLNÍ HRANICE
607/14 PARCELA DOTČENÁ VÝSTAVBOU ČOV
607/15 PARCELA SOUSEDNÍ

SOUŘ. SYSTÉM JTSK

ZODPOVĚDNÝ PROJEKTANT	PROJEKTANT	VYPRACOVAL
Ing. Martin Horníček	Ing. Martin Horníček	Ing. Helena Vaňková

ENVISYSTEM S.R.O.
U Nikolajky 15, 150 00 Praha 5
Tel.: 251 566 062
e-mail: info@envisystem.cz

INVESTOR Obec Přestavlky

STAVBA

PŘESTAVLKY
ČISTÍRNA ODPADNÍCH VOD

OBSAH

KATASTRÁLNÍ SITUAČNÍ VÝKRES

SPEC.	situační výkresy
STUPEŇ	DSP
FORMÁT	3 A4
DATUM	12/2023
ZAK.ČÍSLO	
NÁZEV SOUBORU	
MĚŘÍTKO	1 : 500
Č.VÝKRESU	C.2.