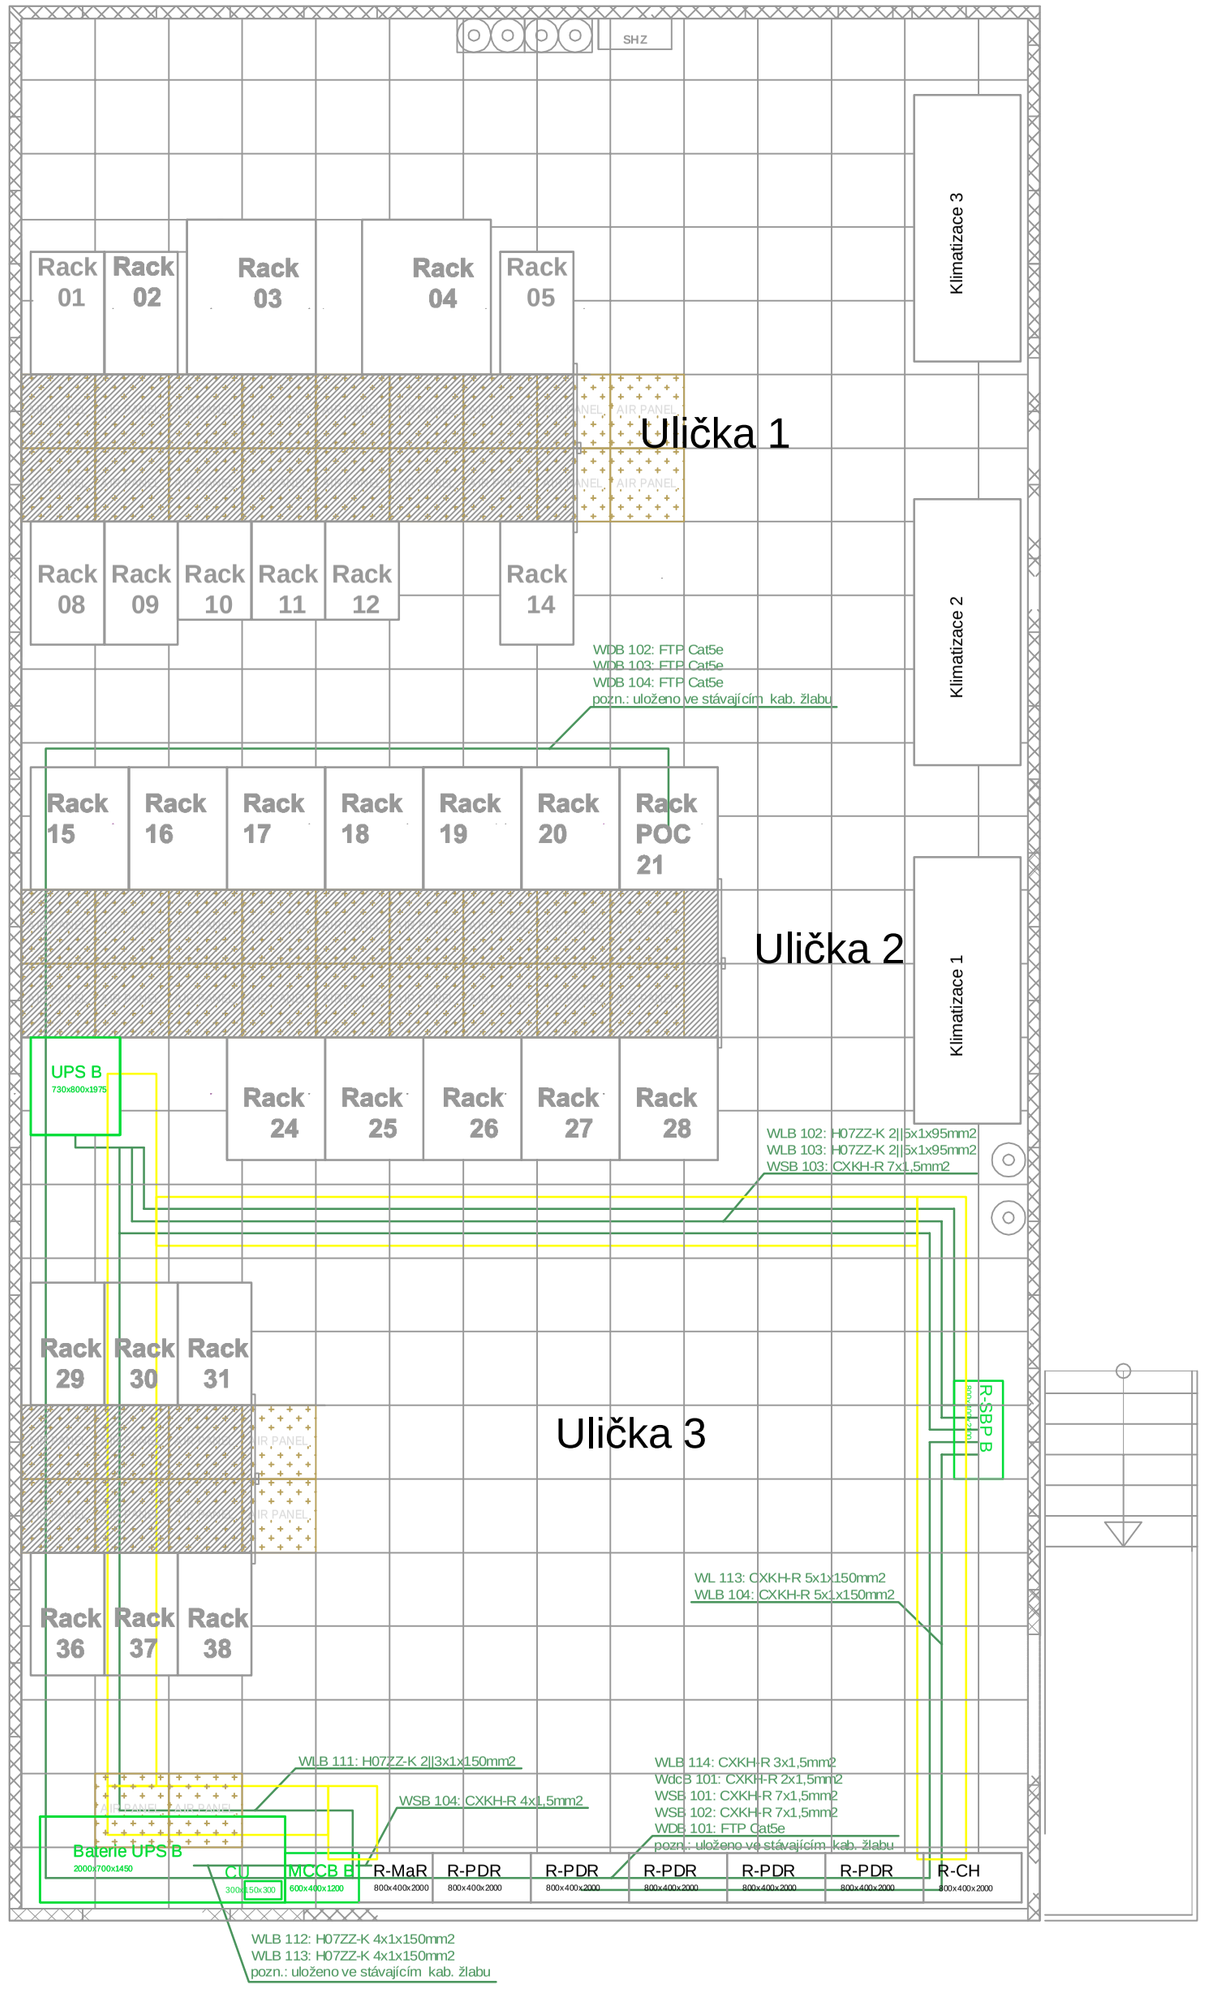

KABEL	ZDROJ	CÍL	TYP	POČ.ŽIL	PRŮŘEZ [mm2]
WL 113	R-ATS	R-SBP B	CXKH-R	5	150
WLB 102	R-SBP B	UPS B	H07ZZ-K	2||5	95
WLB 103	UPS B	R-SBP B	H07ZZ-K	2II5	95
WLB 104	R-SBP B	PDR 4	CXKH-R	5	150
WLB 111	UPS B	MCCB B	H07ZZ-K	2||3	150
WLB 112	MCCB B	Bat. B	H07ZZ-K	4	150
WLB 113	MCCB B	Bat. B	H07ZZ-K	4	150
WLB 114	R-SBP B	CU 2	CXKH-R	3	1,5
WdcB 101	R-MAR	R-SBP B	CXKH-R	2	1,5
WSB 101	R-SBP B	R-MAR	CXKH-R	7	1,5
WSB 102	R-SBP B	R-MAR	CXKH-R	7	1,5
WSB 103	R-SBP B	UPS B	CXKH-R	7	1,5
WSB 104	MCCB B	R-MAR	CXKH-R	4	1,5
WSB 105	Bat. MON	R-MAR	CXKH-R	5	1,5
WDB 101	R-SBP B	R-MAR	FTP Cat5e		
WDB 102	UPS B	R-POC	FTP Cat5e		
WDB 103	R-MAR	R-POC	FTP Cat5e		
WDB 104	Bat. MON	R-POC	FTP Cat5e		

LEGENDA - VYSVĚTLIVKY

Č.	B.ZNAK	POPIS
-		Kabelové trasy NN (silová, signalizační,datová)

Schválil:	Ing. P.Vašíček
Zod. projektant:	Ing. P. Vašíček
Projektant:	Ing. Z. Paclt
Č. stavby:	-
Místo stavby:	Technické sítě Brno, akciová společnost
Investor:	Technické sítě Brno, akciová společnost
Název stavby:	DRUHÁ VĚTEV UPS PRO DATOVÉ CENTRUM TSB
Název výkresu:	DISPOZICE KABELOVÝCH ROZVODŮ - KOMORA část - elektro
Č. zakázky:	Z02
Datum:	Červenec 2
Stupeň PD:	Prováděcí pro
Formát-měřítko:	A2 -
Č. výkresu:	

ASEC - elektrosystémy
Podnik 820/23, 635 00
IČ: 267 72 00 DIČ: CZ1
tel./fax: 547 365 607

Signature Not Verified
Mgr. David Mareš, Ph.D.
16.7.2013 10:23:33