



PRODEJNÍ STÁNEK KLASIK

Půdorys 1:25

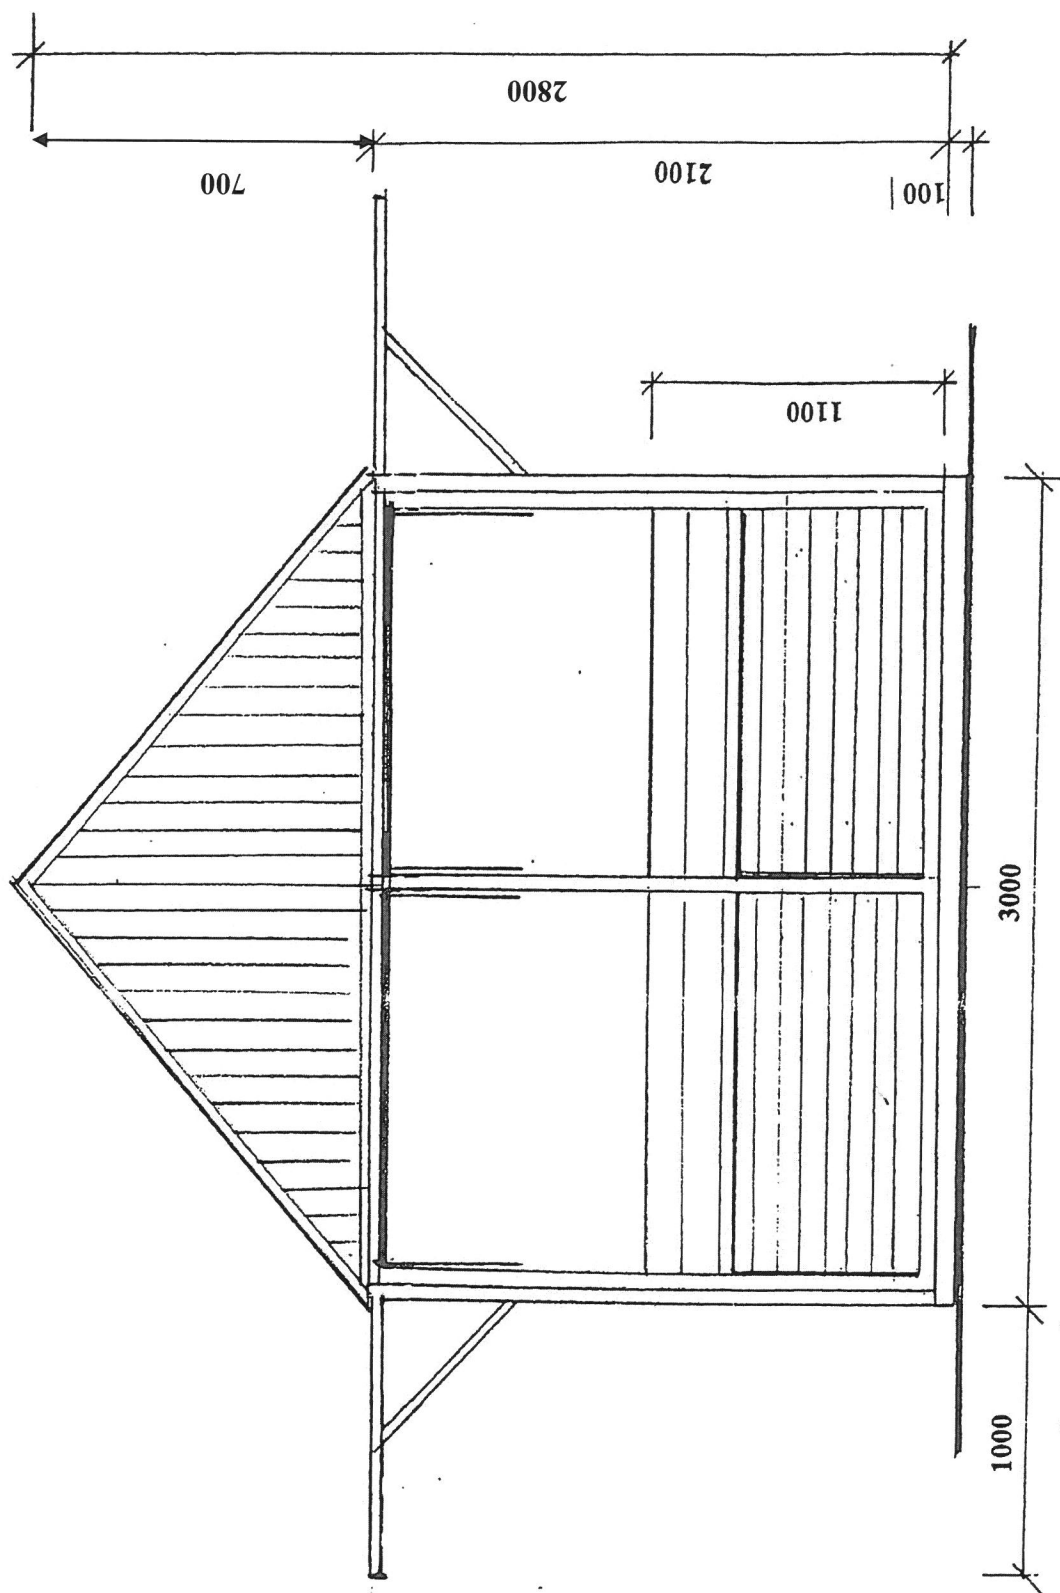


PRODEJNÍ STÁNEK KLASIK

Pohled „A“ 1:25

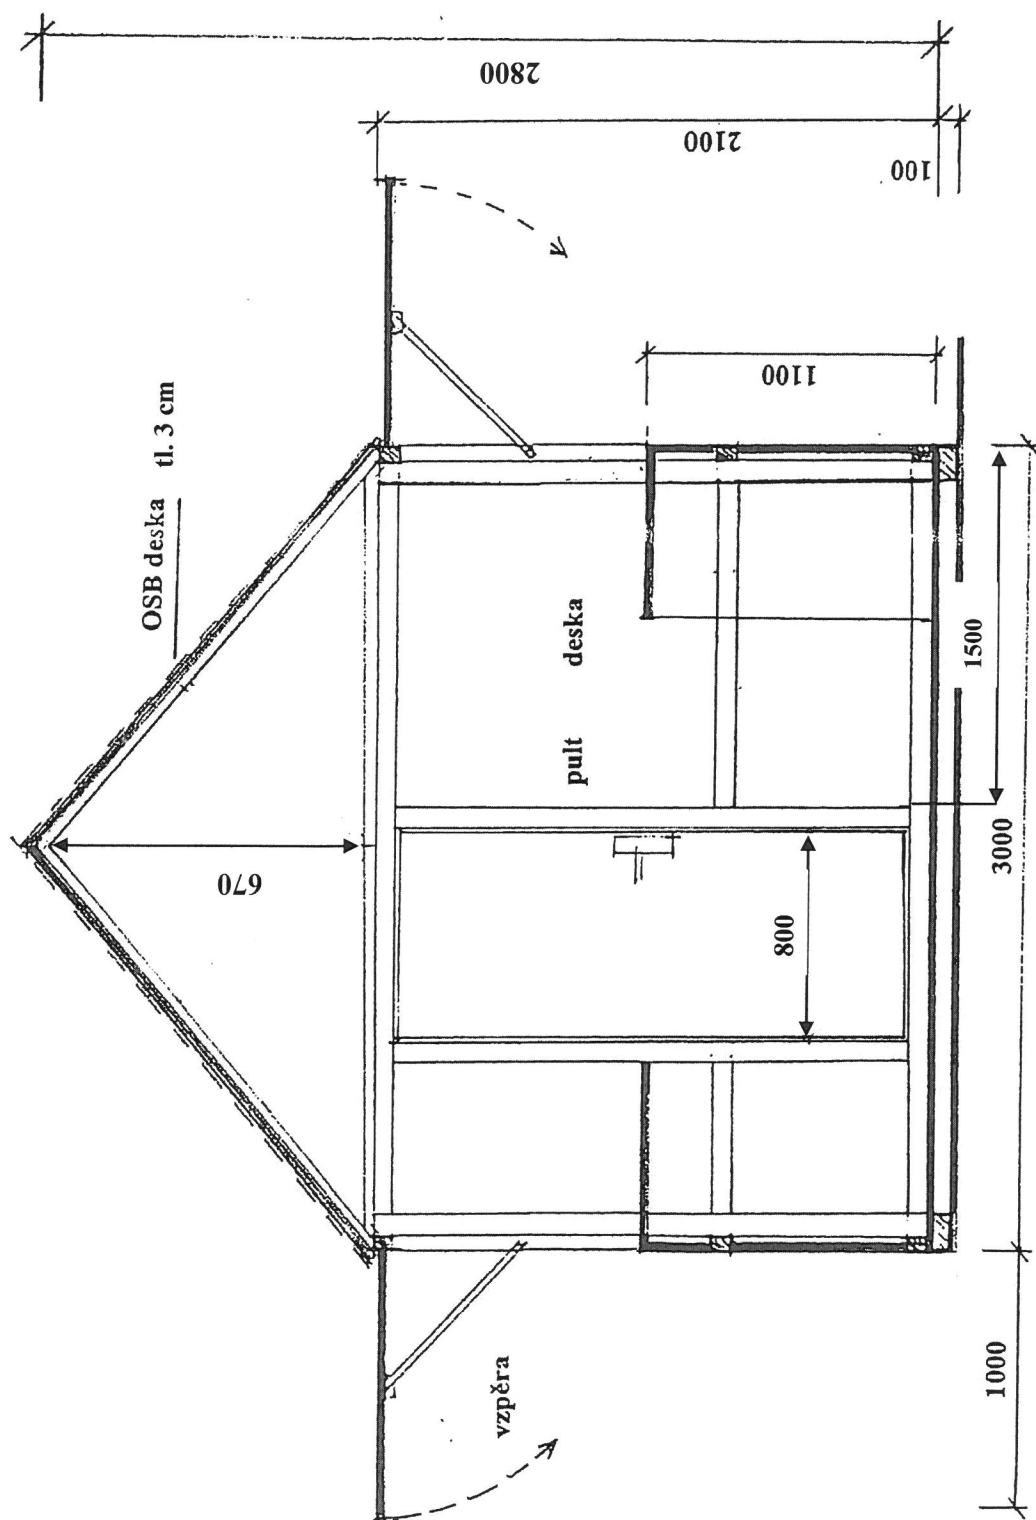

Pohled „B“ 1:25

PRODEJNÍ STÁNEK KLASIK

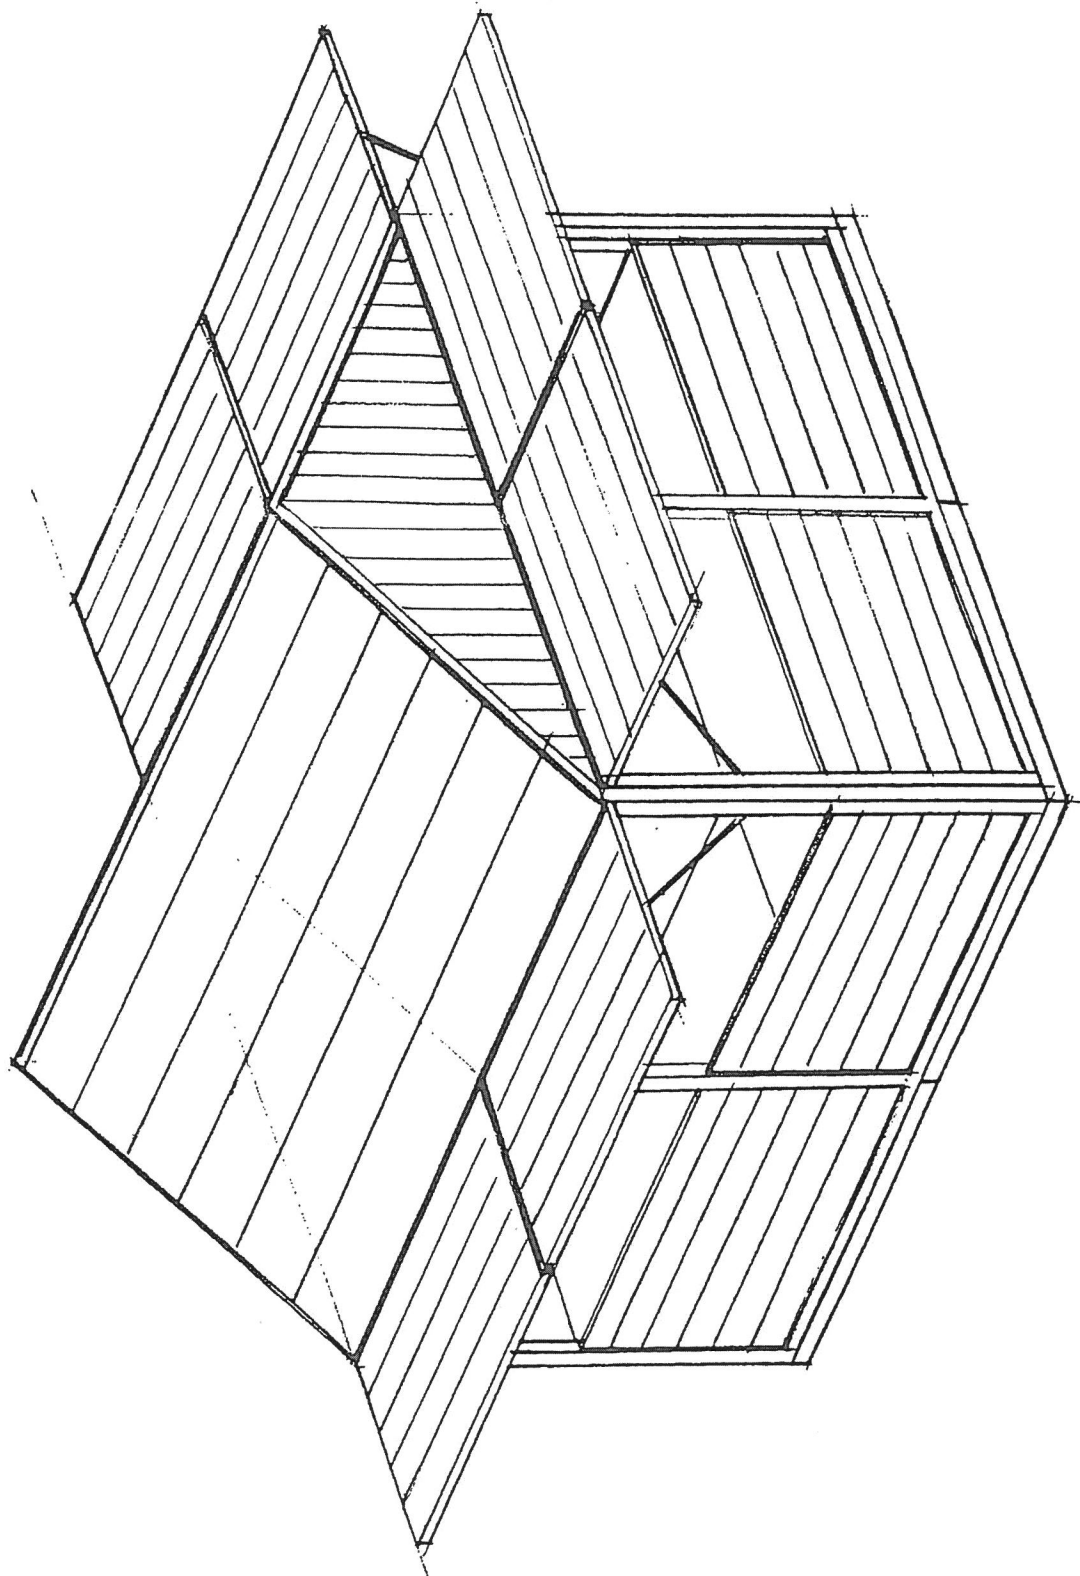

PRODEJNÍ STÁNEK KLASIK - varianta dřevěné střechy sedlové